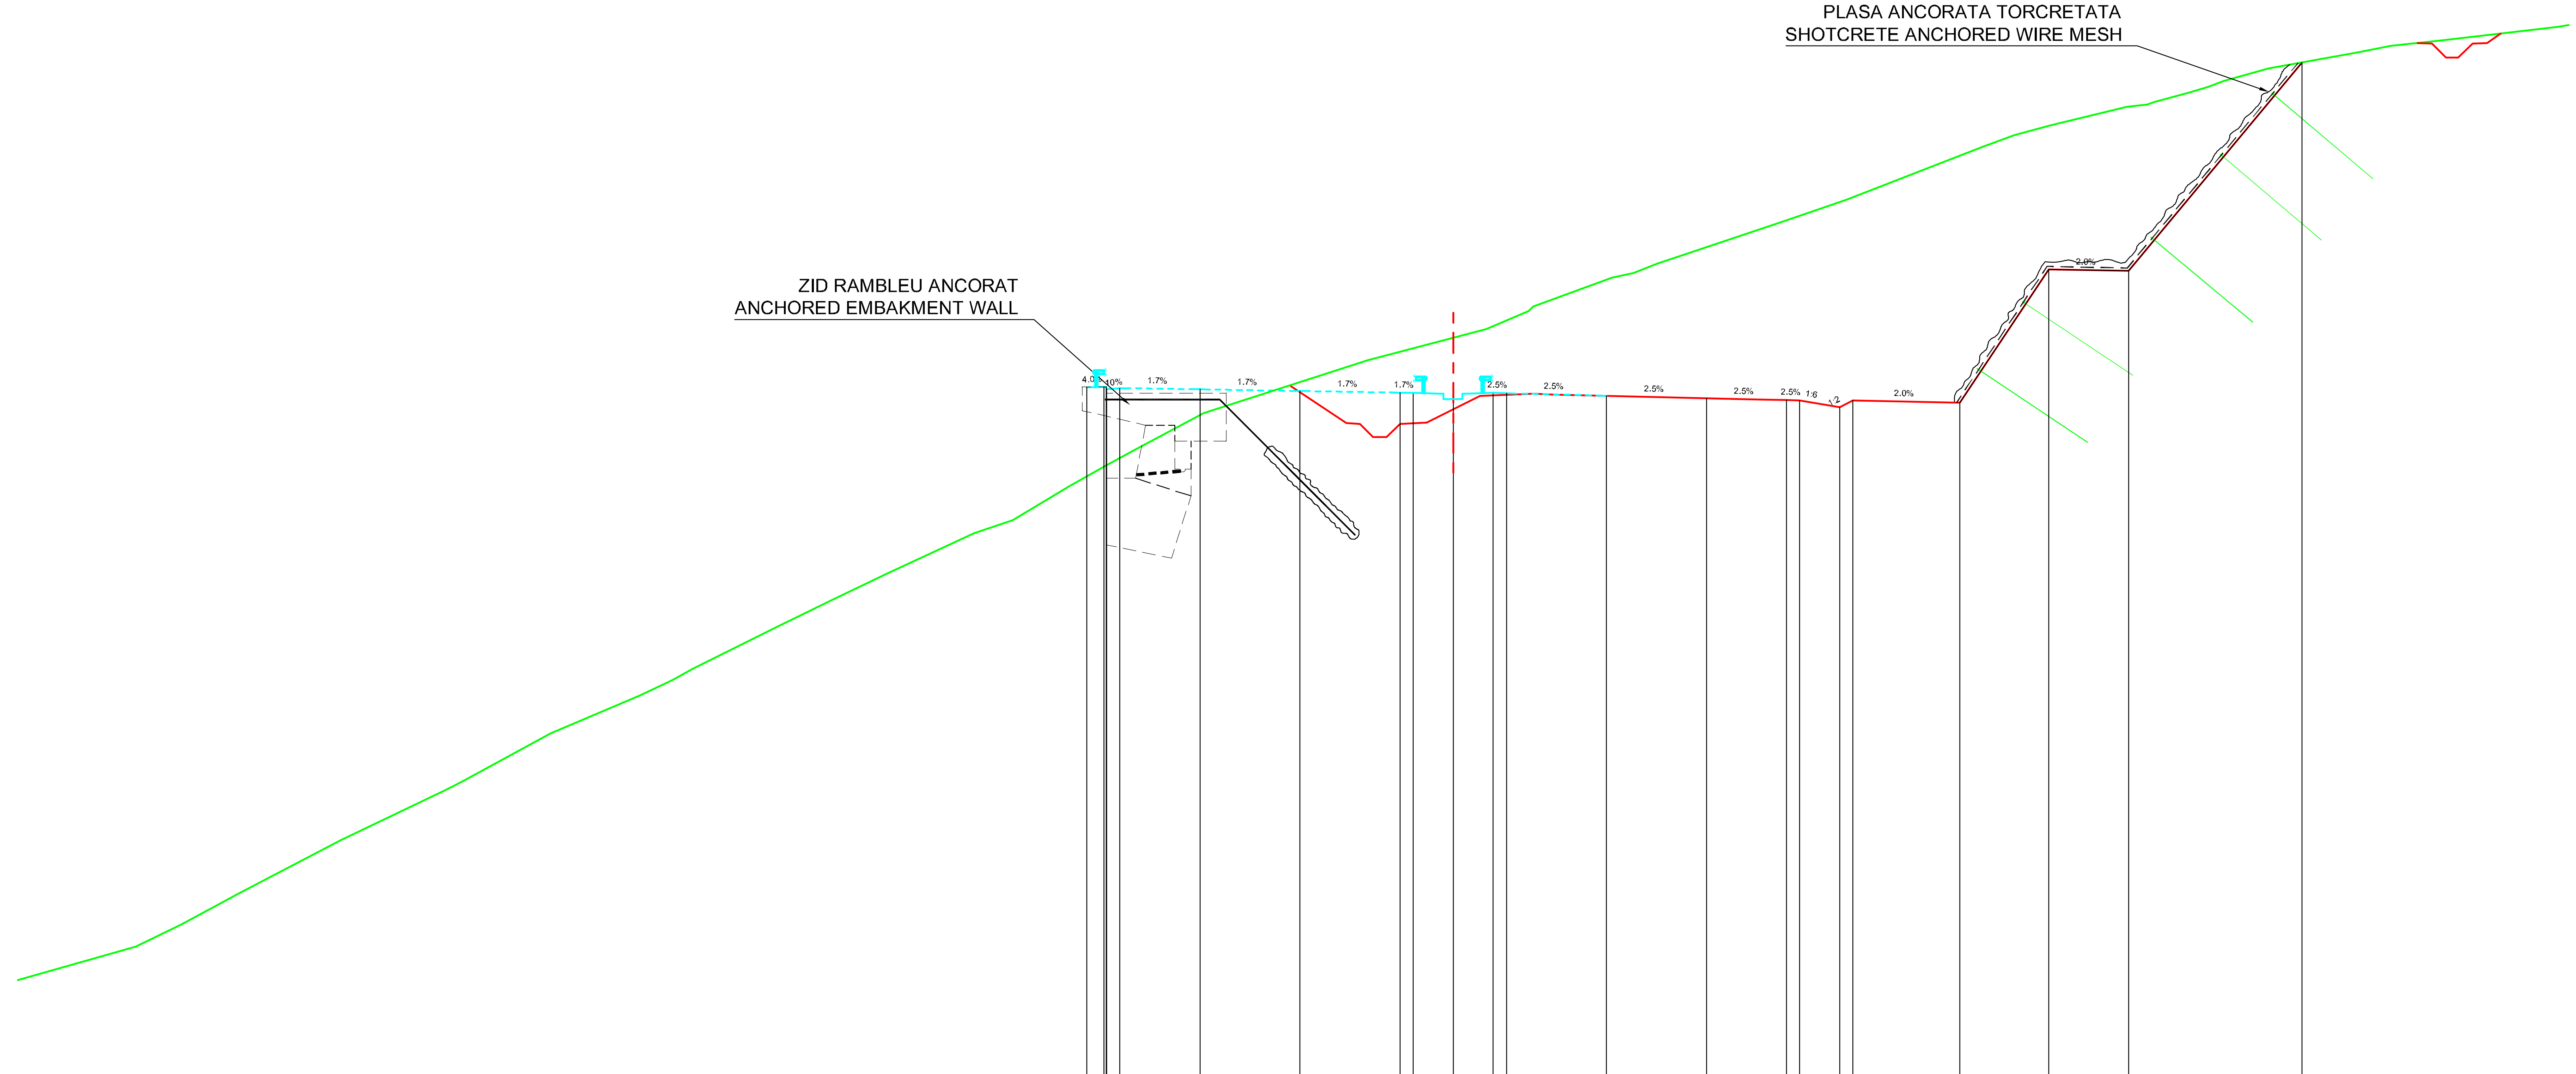

Datum level=655.000
Plan de referinta

Grade levels / Cote proiect	Offsets / Distante
680.97	-13.75
681.00	-13.02
680.95	-12.50
680.90	-9.50
680.83	-5.75
680.77	-2.00
680.76	-1.50
680.76	0.00
680.76	1.50
680.75	2.00
680.66	5.75
680.56	9.50
680.49	12.50
680.48	13.00
680.23	14.50
680.48	15.00
680.40	19.00
685.39	22.33
685.33	25.33
693.15	31.85

Ground levels / Cote teren	Offsets / Distante
660.00	-49.42
660.83	-47.71
662.00	-45.54
662.59	-44.44
664.00	-41.71
665.85	-37.86
666.00	-37.56
666.24	-37.10
668.00	-33.87
669.43	-30.50
670.00	-29.28
670.42	-28.52
672.00	-25.36
673.02	-23.24
674.00	-21.23
675.50	-17.98
676.00	-16.51
677.26	-14.40
678.00	-13.08
678.62	-11.96
680.00	-9.35
681.93	-3.36
682.01	-3.15
683.16	1.24
683.84	2.83
684.00	3.01
685.08	5.97
685.26	6.76
685.60	7.66
686.00	8.83
687.19	12.36
688.00	14.73
689.43	18.45
690.00	19.89
690.42	21.03
690.77	22.34
691.49	25.26
691.57	26.03
691.67	26.32
692.02	27.56
692.23	28.31
692.44	28.90
692.93	30.60
693.52	33.90
693.77	35.17
694.00	37.22
694.48	41.45

Km=33+240.00

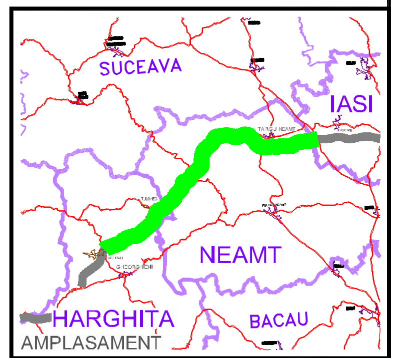

BENEFICIAR

COMPANIA NATIONALA DE AUTOSTRAZI
SI DRUMURI NATIONALE DIN ROMANIA

PROIECTANT

IPTANA S.A.

INVESTITIA

AUTOSTRADA
DITRAU -TARGU NEAMT

CONTRACT Nr: 92 / 58623 / 4275

FAZA DE PROIECTARE

Studiu de Fezabilitate

Proiectat ing. M. Georgescu	Desenat ing. R. Georgescu
Verificat ing. M. Moroianu	Sef Proiect ing. V. Osman

LUCRARI DE DRUMURI

Scara: 1:200

Data: IANUARIE 2011

PROFILE TRANSVERSALE
KM 33+240

Cod: IPT-SF-D-TV-108 | Rev. 0