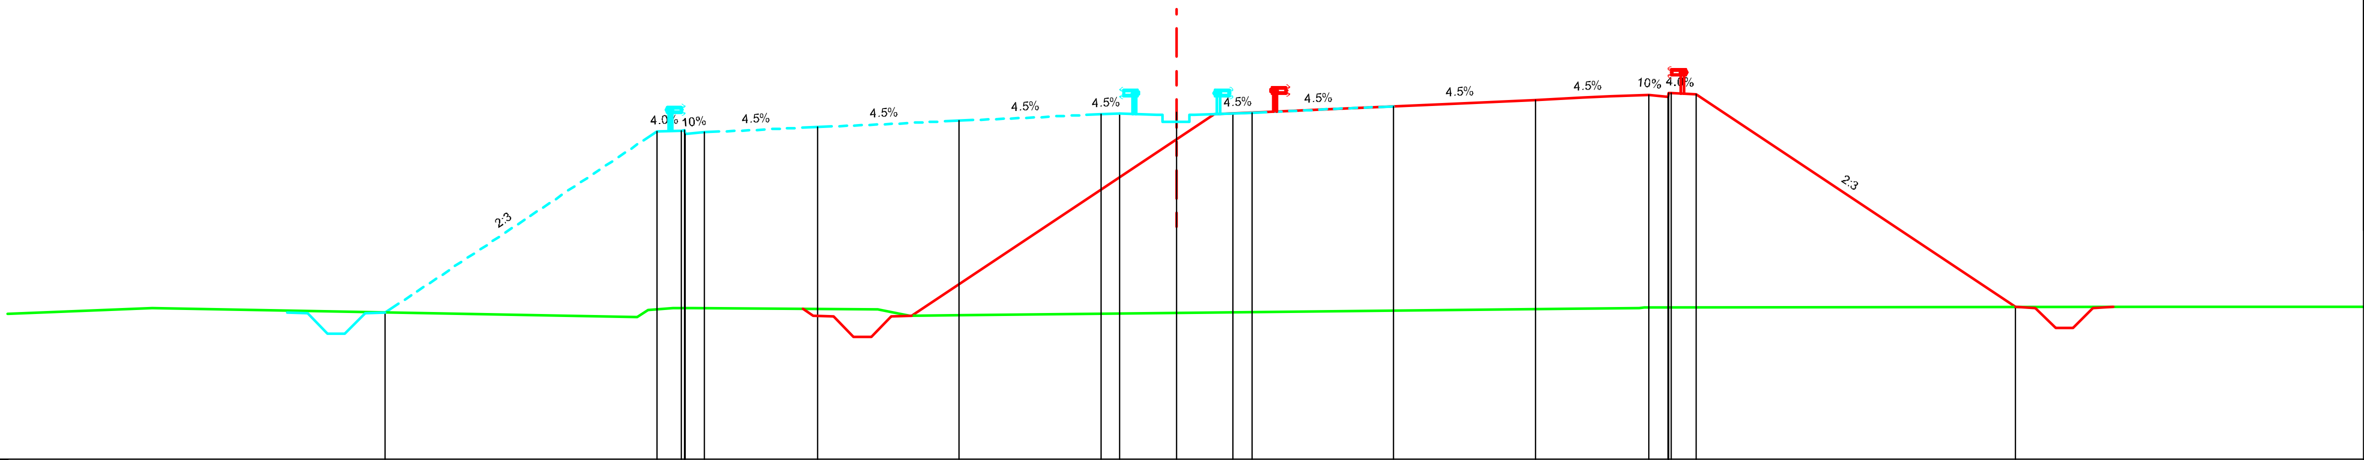

Datum level=612.000
Plan de referinta

Offsets / Distante	Grade levels / Cote proiect
-20.93	615.87
-13.75	620.66
-13.02	620.69
-12.50	620.64
-9.50	620.77
-5.75	620.94
-2.00	621.11
-1.50	621.13
0.00	621.17
1.50	621.13
2.00	621.16
5.75	621.33
9.50	621.49
12.50	621.63
13.10	621.68
13.75	621.65
22.20	616.02

Offsets / Distante	Ground levels / Cote teren
-27.10	615.98
-14.28	615.75
-13.98	615.94
-13.32	615.99
-12.78	615.99
-7.90	615.96
-7.06	615.78
-5.63	615.80
-2.28	615.83
10.45	615.98
12.25	615.99
12.54	616.00
25.95	616.02
28.57	616.02

Km=37+040.00

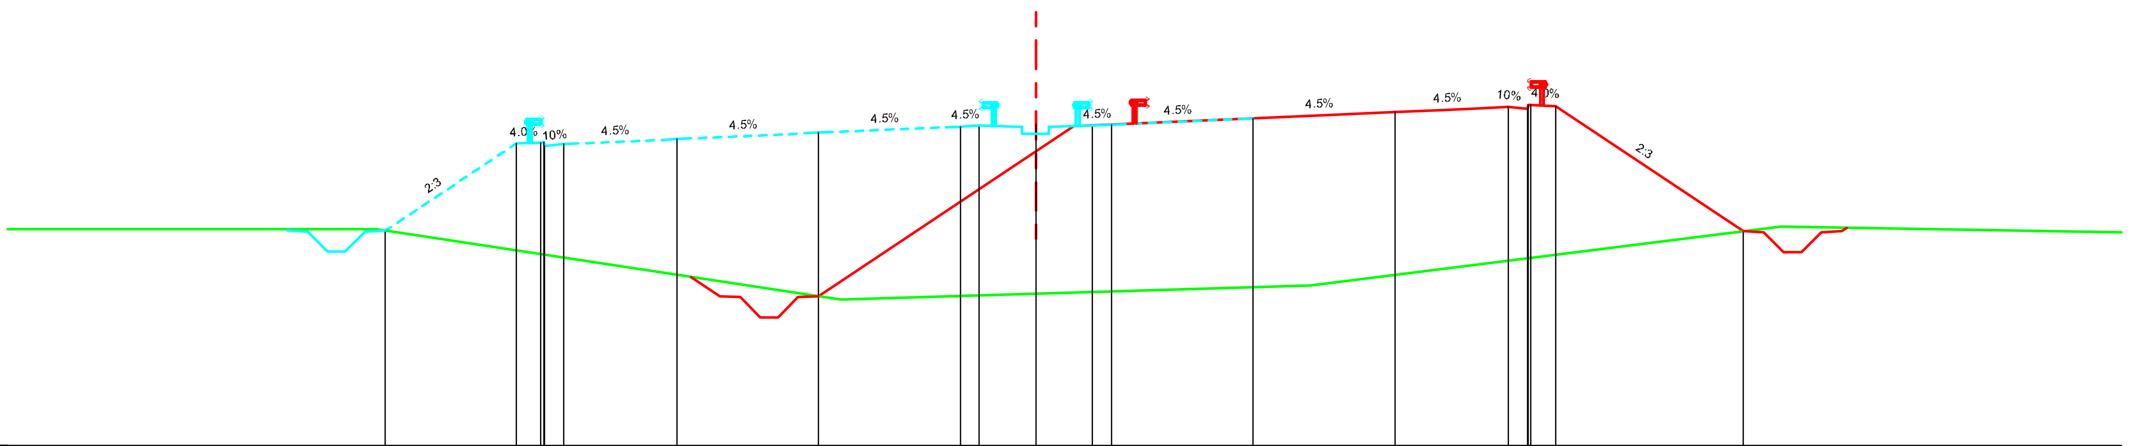

Datum level=612.000
Plan de referinta

Offsets / Distante	Grade levels / Cote proiect
-17.21	617.69
-13.75	619.99
-13.02	620.02
-12.50	619.97
-9.50	620.11
-5.75	620.28
-2.00	620.44
-1.50	620.47
-0.00	620.50
1.50	620.47
2.00	620.49
5.75	620.66
9.50	620.83
12.50	620.96
13.10	621.01
13.75	620.98
18.72	617.67

Offsets / Distante	Ground levels / Cote teren
-17.45	617.72
-5.16	615.86
7.26	616.24
19.72	617.79

Km=37+140.00

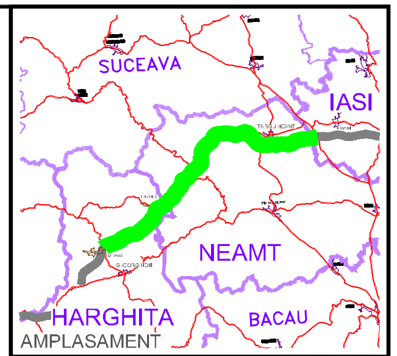

BENEFICIAR

COMPANIA NATIONALA DE AUTOSTRAZI SI DRUMURI NATIONALE DIN ROMANIA

PROIECTANT

IPTANA S.A.

INVESTITIA

AUTOSTRADA
DITRAU -TARGU NEAMT

CONTRACT Nr: 92 / 58623 / 4275

FAZA DE PROIECTARE

Studiu de Fezabilitate

Proiectat	Desenat
ing. M. Georgescu	ing. R. Georgescu
Verificat	**Sef Proiect**
ing. M. Moroianu	ing. V. Osman

LUCRARI DE DRUMURI

Scara: 1:200

Data: IANUARIE 2011

PROFILE TRANSVERSALE
KM 37+040 - KM 37+140

Cod: IPT-SF-D-TV-120 | Rev. 0