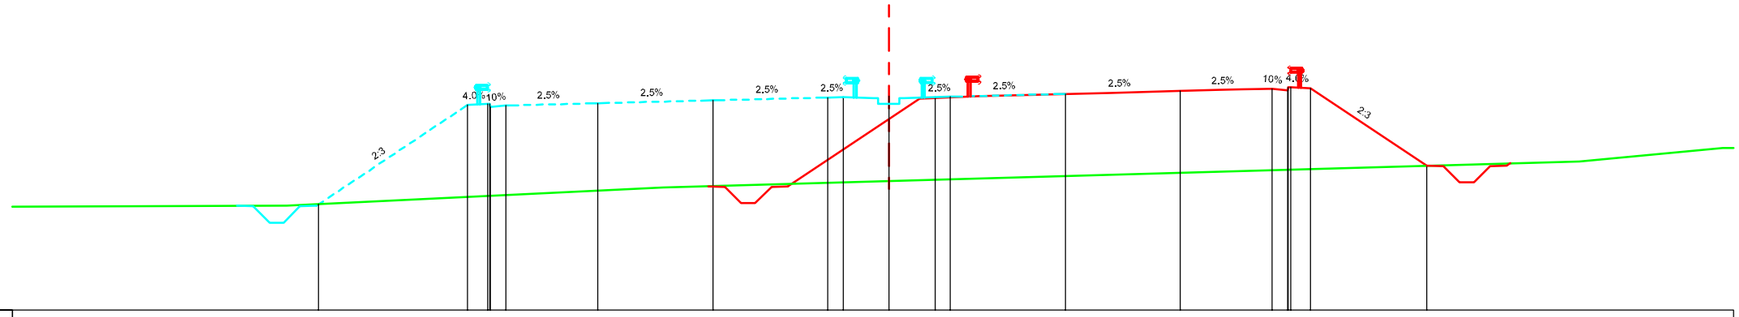

Datum level=608.000
Plan de referinta

Grade levels Cote proiect	611.44	614.68 614.71	614.66	614.73	614.83	614.92 614.93	614.97	614.93 614.95	615.04	615.13	615.21 615.26 615.23	612.70																		
Offsets Distante	-18.60	-13.75 -13.02	-12.50	-9.50	-5.75	-2.00 -1.50	-0.00	1.50 2.00	5.75	9.50	12.50 13.10 13.75	17.54																		
Ground levels Cote teren					611.39								611.99															612.84		613.27
Offsets Distante					-19.64								-7.37															22.51		27.19

Km=37+980.00

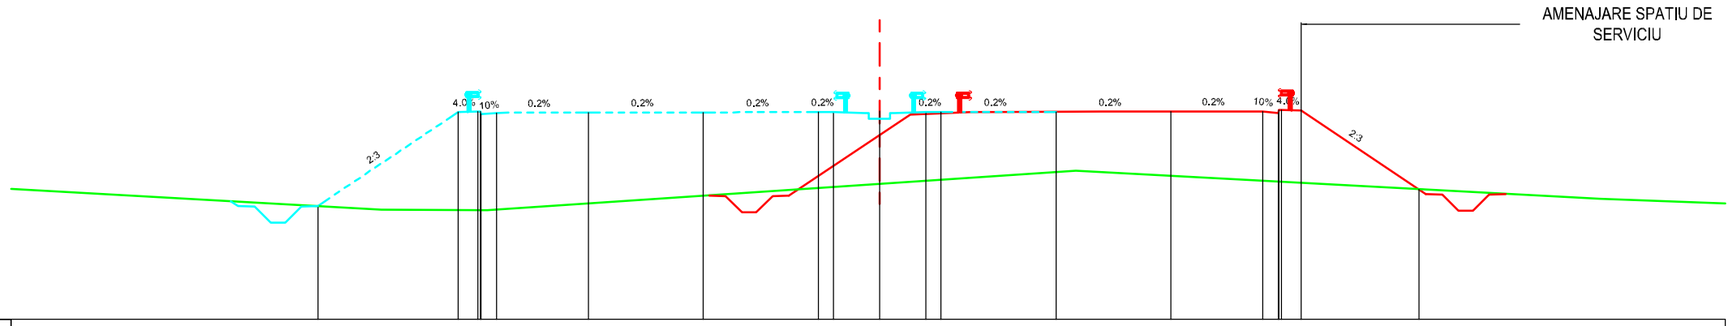

Datum level=608.000
Plan de referinta

Grade levels Cote proiect	611.70	614.75 614.78	614.73	614.74	614.75	614.76 614.76	614.80	614.76 614.76	614.77	614.78	614.78 614.83 614.80	612.24																		
Offsets Distante	-18.33	-13.75 -13.02	-12.50	-9.50	-5.75	-2.00 -1.50	0.00	1.50 2.00	5.75	9.50	12.50 13.10 13.75	17.59																		
Ground levels Cote teren														611.59		611.55						612.84							611.93	
Offsets Distante														-16.25		-12.81						6.40							23.48	

Km=38+140.00

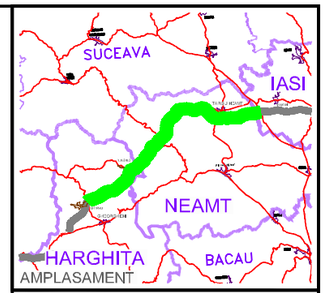

BENEFICIAR

COMPANIA NATIONALA DE AUTOSTRAZI SI DRUMURI NATIONALE DIN ROMANIA

PROIECTANT

IPTANA S.A.

INVESTITIA

AUTOSTRADA
DITRAU -TARGU NEAMT

CONTRACT Nr: 92 / 58623 / 4275

FAZA DE PROIECTARE

Studiu de Fezabilitate

Proiectat	Desenat
ing. M. Georgescu	ing. R. Georgescu
Verificat	Sef Proiect
ing. M. Moroianu	ing. V. Osman

LUCRARI DE DRUMURI

Scara: 1:200

Data: IANUARIE 2011

PROFILE TRANSVERSALE
KM 37+980 - KM 38+140

Cod: IPT-SF-D-TV-122 | Rev. 0