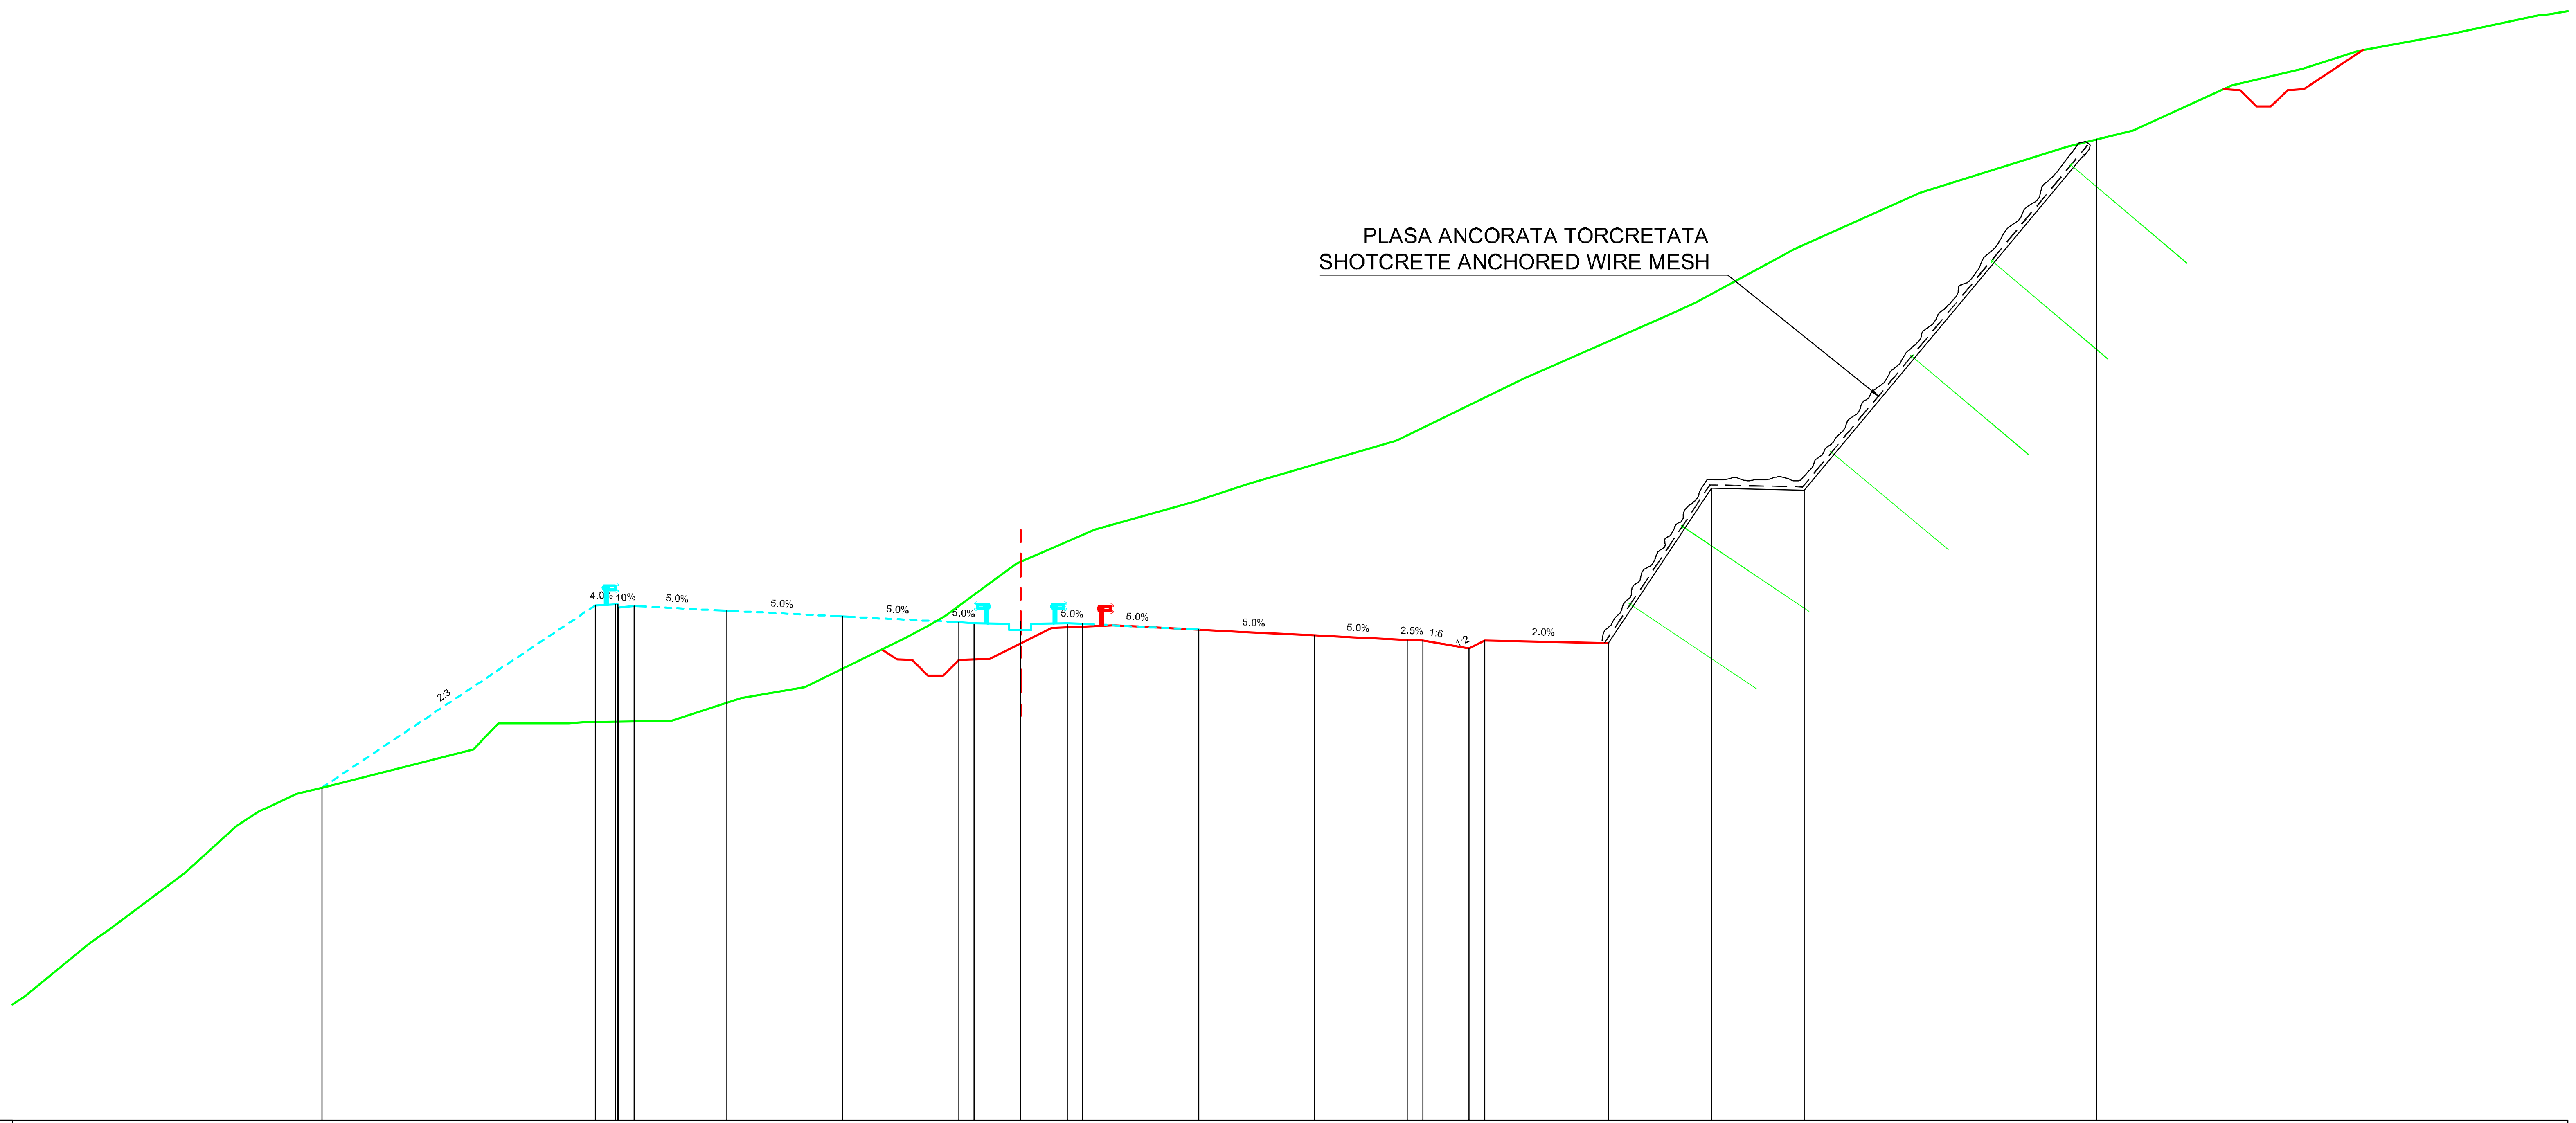

Datum level=602.000
Plan de referinta

Offsets / Distante	Grade levels / Cote proiect
-22.59	612.76
-13.75	618.65
-13.02	618.68
-12.50	618.63
-9.50	618.48
-5.75	618.29
-2.00	618.11
-1.50	618.08
0.00	618.12
1.50	618.08
2.00	618.06
5.75	617.87
9.50	617.68
12.50	617.53
13.00	617.52
14.50	617.27
15.00	617.52
19.00	617.44
22.33	622.44
25.33	622.38
34.78	633.72

Offsets / Distante	Ground levels / Cote teren
-32.20	606.00
-30.13	607.70
-29.51	608.13
-27.01	610.00
-25.34	611.53
-24.61	612.00
-24.35	612.11
-23.41	612.55
-22.36	612.81
-17.70	614.00
-16.93	614.79
-16.87	614.85
-14.61	614.85
-14.13	614.87
-11.86	614.91
-11.33	614.91
-9.04	615.66
-6.97	616.00
-3.72	617.60
-2.96	618.00
-2.44	618.32
-0.14	620.00
2.41	621.10
5.61	622.00
7.35	622.58
11.88	623.90
12.18	624.00
16.19	625.95
16.95	626.28
20.85	628.00
21.81	628.44
24.69	630.00
25.00	630.16
29.07	632.00
33.83	633.49
35.96	634.00
39.14	635.47
41.45	636.00
43.24	636.58
46.28	637.14
49.06	637.73
49.42	637.76

Km=38+640.00

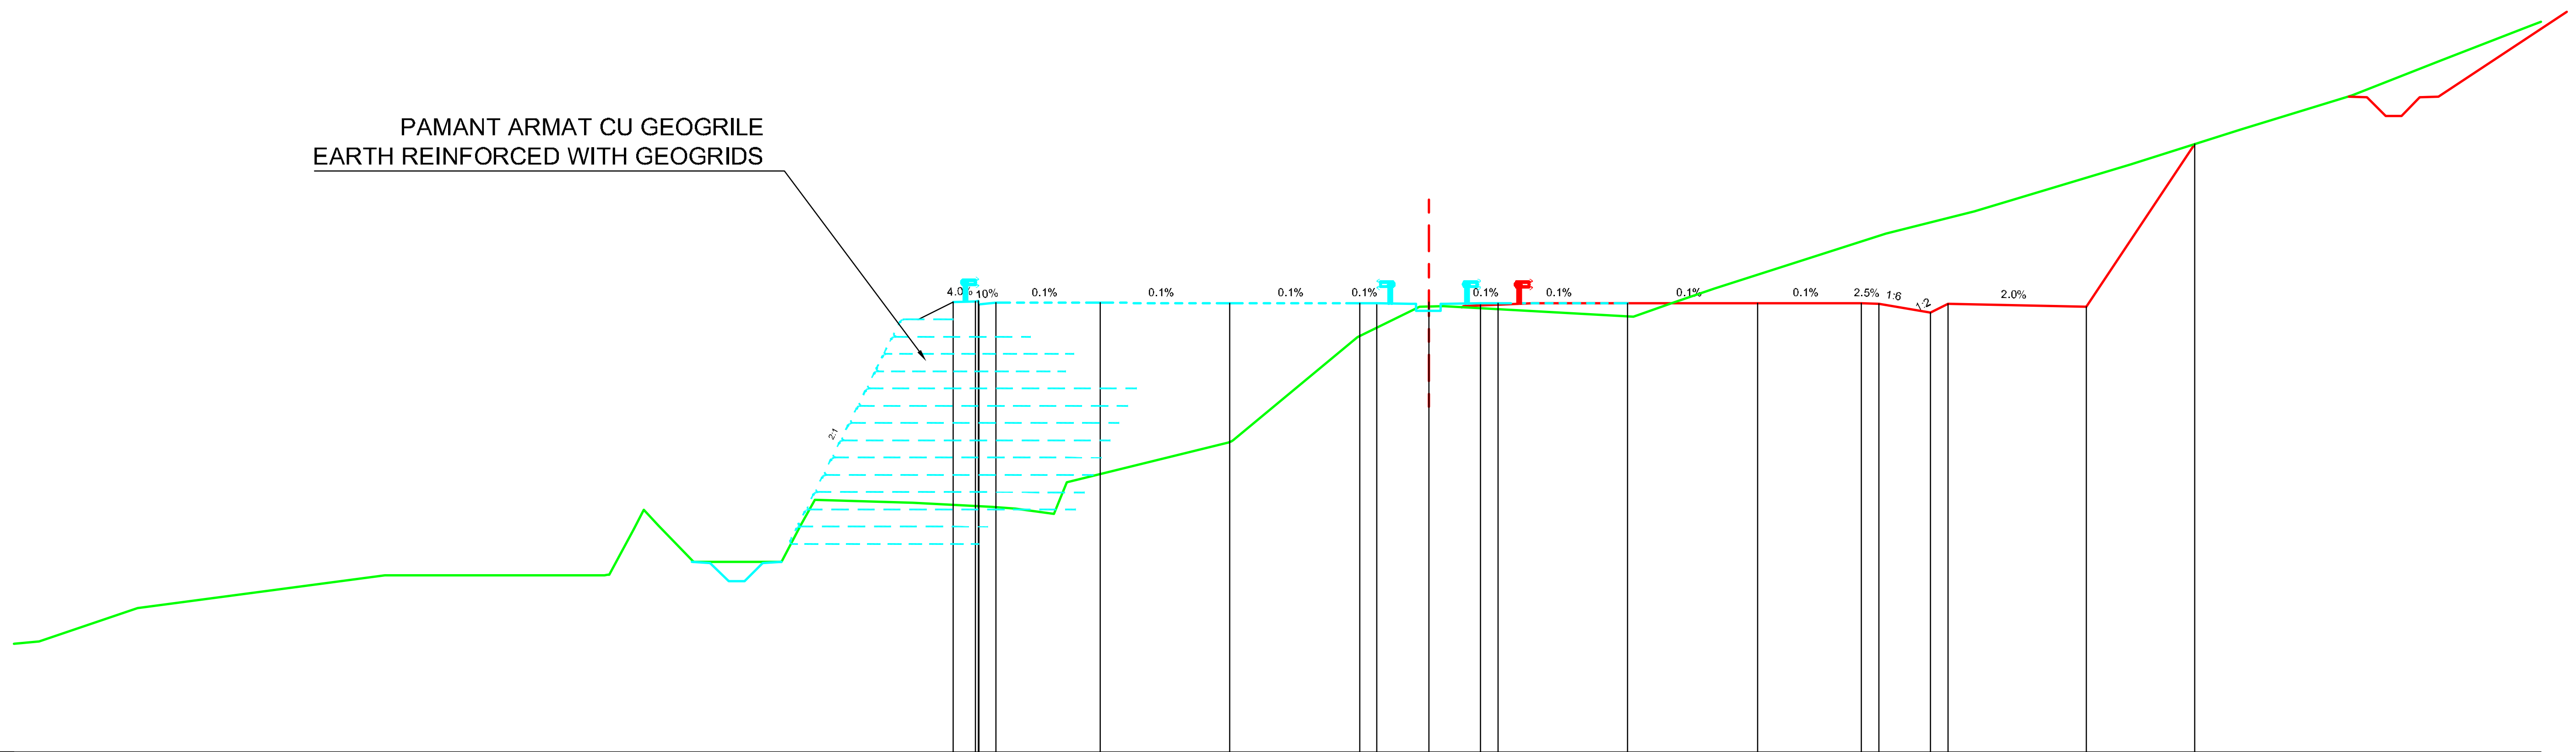

Datum level=603.000
Plan de referinta

Offsets / Distante	Grade levels / Cote proiect
-13.75	616.02
-13.02	616.05
-12.50	616.00
-9.50	616.00
-5.75	615.99
-2.00	615.99
-1.50	615.99
-0.00	616.03
1.50	615.99
2.00	615.99
5.75	615.99
9.50	615.99
12.50	615.98
13.00	615.97
14.50	615.72
15.00	615.97
19.00	615.89
22.13	620.59

Offsets / Distante	Ground levels / Cote teren
-40.15	606.21
-37.31	607.17
-30.17	608.12
-23.82	608.12
-23.68	608.14
-22.68	610.01
-22.26	609.55
-21.24	608.50
-20.59	608.50
-19.16	608.50
-18.70	608.50
-17.73	610.29
-14.90	610.22
-12.63	610.10
-11.94	610.05
-10.83	609.90
-10.46	610.81
-5.79	611.96
-5.65	612.02
-2.06	615.00
-0.27	615.89
0.42	615.91
5.92	615.59
7.07	616.00
8.26	616.40
13.21	618.00
15.76	618.64
20.28	620.00
23.48	621.01
26.67	622.00
29.21	623.00
31.79	624.00

Km=38+980.00

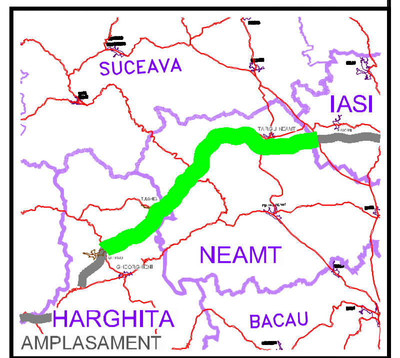

BENEFICIAR

COMPANIA NATIONALA DE AUTOSTRAZI
SI DRUMURI NATIONALE DIN ROMANIA

PROIECTANT

IPTANA S.A.

INVESTITIA

AUTOSTRADA
DITRAU -TARGU NEAMT

CONTRACT Nr: 92 / 58623 / 4275

FAZA DE PROIECTARE

Studiu de Fezabilitate

Proiectat ing. M. Georgescu	Desenat ing. R. Georgescu
Verificat ing. M. Moroianu	Sef Proiect ing. V. Osman

LUCRARI DE DRUMURI

Scara: 1:200

Data: IANUARIE 2011

PROFILE TRANSVERSALE
KM 38+640 - KM 38+980

Cod: IPT-SF-D-TV-124 | Rev. 0