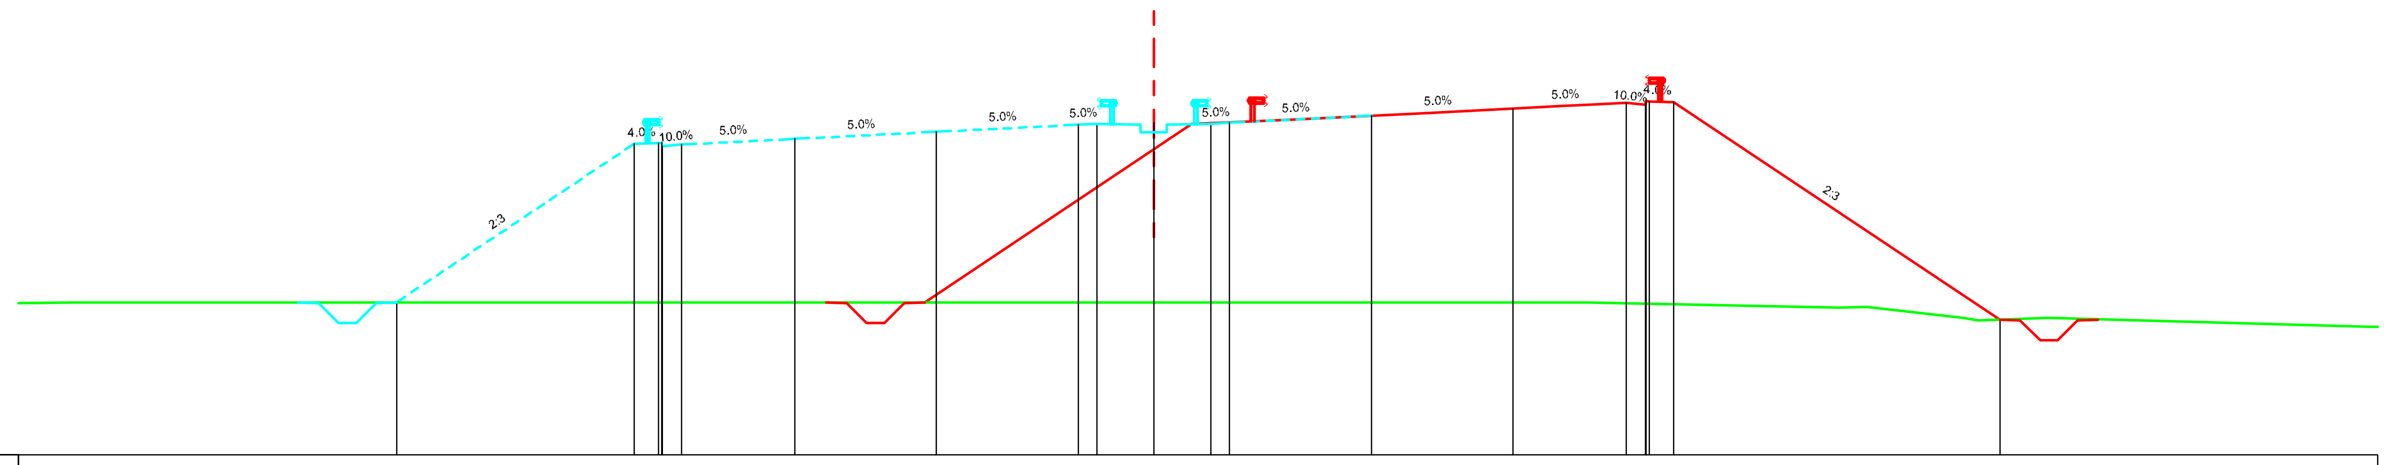

Datum level=605.000
Plan de referinta

Grade levels / Cote proiect	609.03	613.22	613.25	613.20	613.35	613.54	613.72	613.75	613.79	613.75	613.77	613.96	614.15	614.30	614.34	614.32	608.57
Offsets / Distante	-20.03	-13.75	-13.02	-12.50	-9.50	-5.75	-2.00	-1.50	-0.00	1.50	2.00	5.75	9.50	12.50	13.10	13.75	22.37
Ground levels / Cote teren	609.03	609.03	609.03	609.03	608.89	608.90	608.62	608.55	608.62	608.39							
Offsets / Distante	-28.63	-5.96	8.86	11.47	18.09	18.85	21.40	21.81	23.66	32.17							

Km=39+300.00

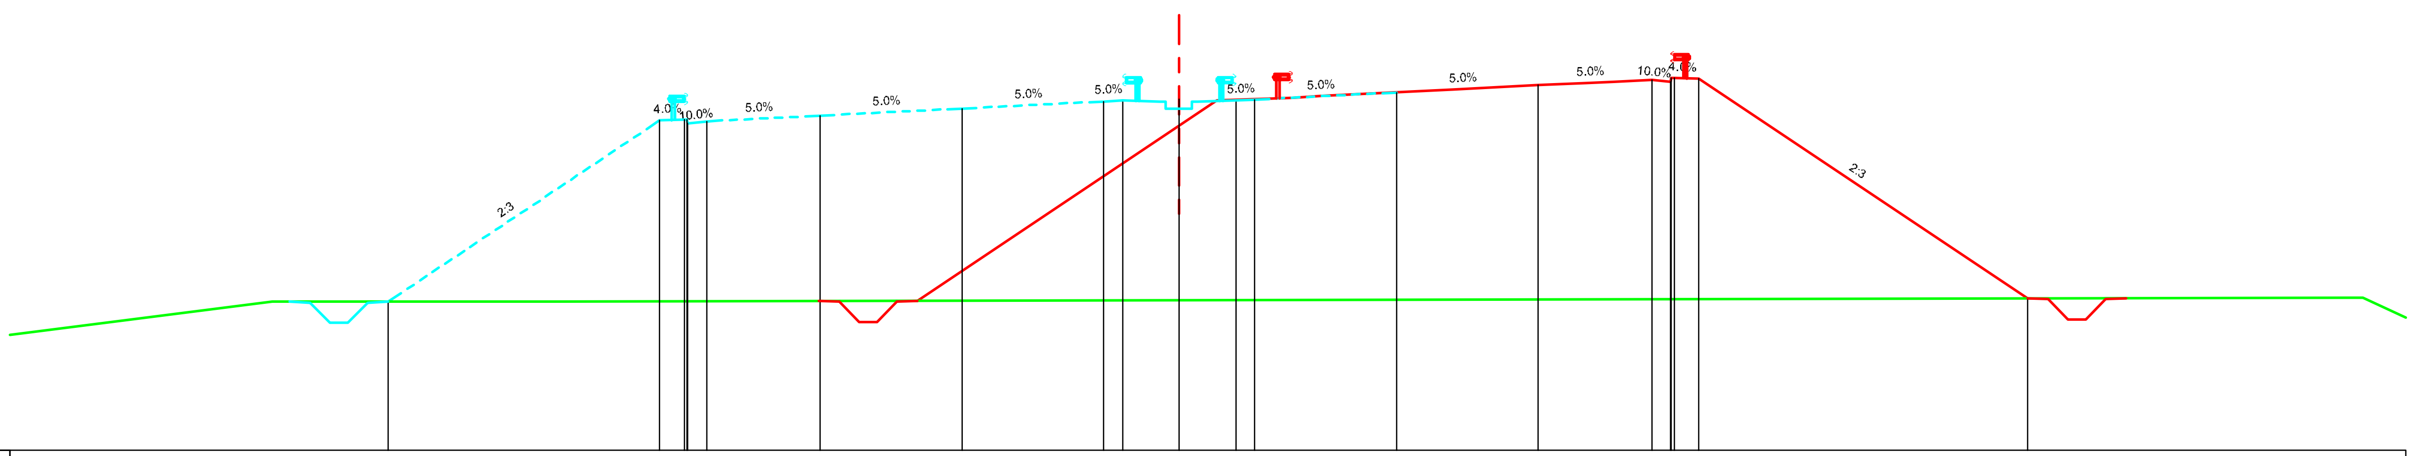

Datum level=604.000
Plan de referinta

Grade levels / Cote proiect	607.92	612.71	612.74	612.69	612.84	613.03	613.22	613.24	613.28	613.24	613.27	613.45	613.64	613.79	613.84	613.81	608.01
Offsets / Distante	-20.94	-13.75	-13.02	-12.50	-9.50	-5.75	-2.00	-1.50	-0.00	1.50	2.00	5.75	9.50	12.50	13.10	13.75	22.45
Ground levels / Cote teren	607.92	607.92	608.03	608.03													
Offsets / Distante	-24.00	-16.50	30.99	31.31													

Km=39+400.00

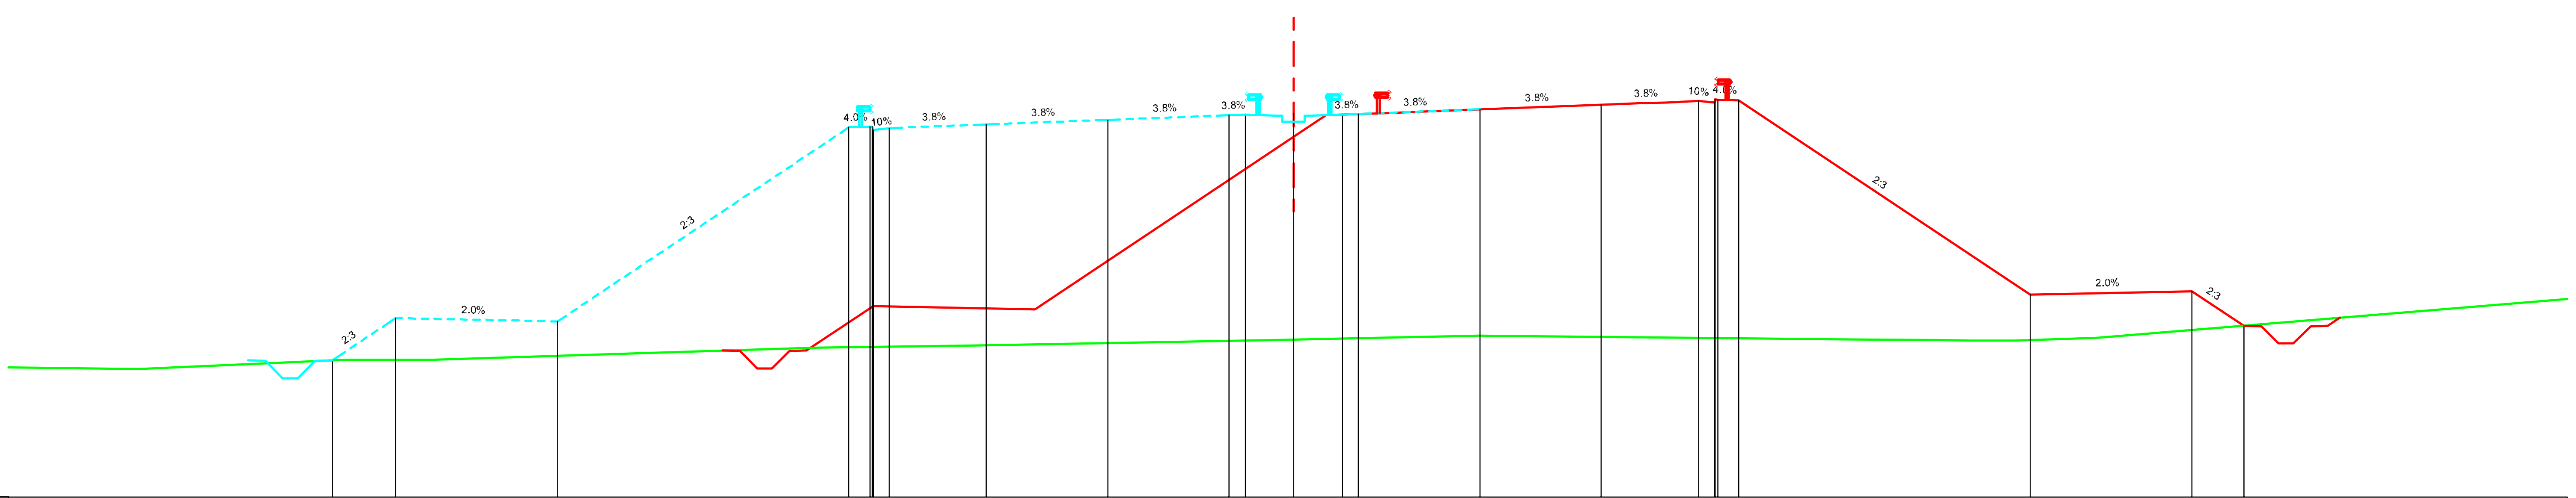

Datum level=601.000
Plan de referinta

Grade levels / Cote proiect	605.24	606.54	606.44	612.45	612.48	612.43	612.54	612.68	612.82	612.84	612.88	612.84	612.86	613.00	613.15	613.26	613.31	613.28	607.28	607.38	606.31
Offsets / Distante	-29.71	-27.75	-22.75	-13.75	-13.02	-12.50	-9.50	-5.75	-2.00	-1.50	0.00	1.50	2.00	5.75	9.50	12.50	13.10	13.75	22.75	27.75	29.35
Ground levels / Cote teren	604.96	605.26	605.25	605.64	605.70	605.87	605.89	606.00	605.89	605.86	605.86	605.85	605.84	605.94							
Offsets / Distante	-35.71	-29.27	-26.58	-14.80	-9.89	-0.60	0.95	5.72	17.33	19.97	20.93	21.43	22.26	24.80							

Km=39+480.00

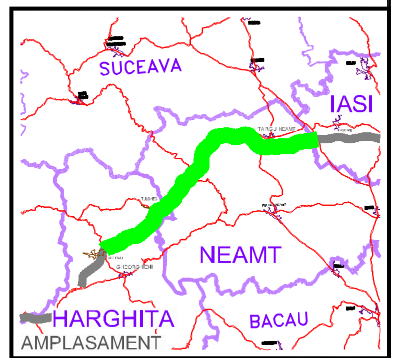

BENEFICIAR

COMPANIA NATIONALA DE AUTOSTRAZI
SI DRUMURI NATIONALE DIN ROMANIA

PROIECTANT

IPTANA S.A.

INVESTITIA

AUTOSTRADA
DITRAU -TARGU NEAMT

CONTRACT Nr: 92 / 58623 / 4275

FAZA DE PROIECTARE

Studiu de Fezabilitate

Proiectat ing. M. Georgescu	Desenat ing. R. Georgescu
Verificat ing. M. Moroianu	Sef Proiect ing. V. Osman

LUCRARI DE DRUMURI

Scara: 1:200

Data: IANUARIE 2011

PROFILE TRANSVERSALE
KM 39+300 - KM 39+480

Cod: IPT-SF-D-TV-126 | Rev. 0