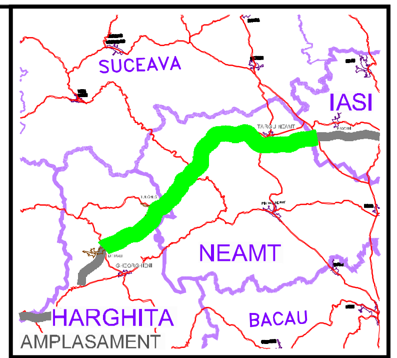

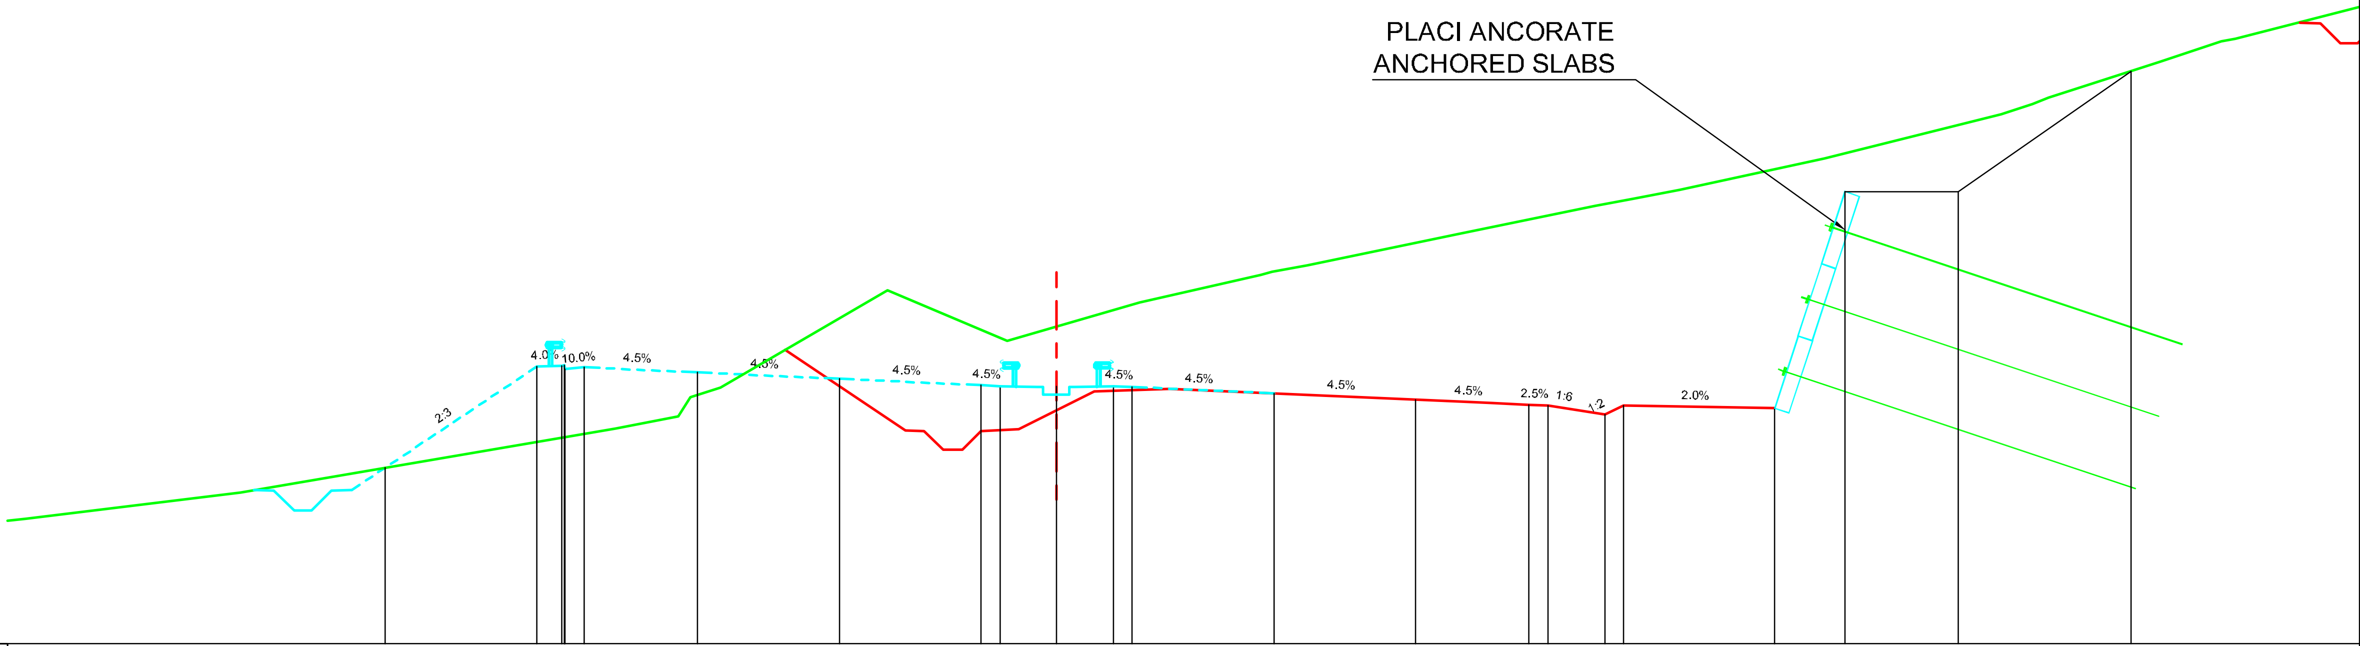

Datum level=596.000
Plan de referinta

Grade levels / Cote proiect	600.65	603.33	603.35	603.30	603.17	603.00	602.83	602.81	602.81	602.81	602.79	602.62	602.45	602.31	602.30	602.05	602.30	602.22	607.95	607.95	611.14
Offsets / Distante	-17.76	-13.75	-13.02	-12.50	-9.50	-5.75	-2.00	-1.50	-0.00	1.50	2.00	5.75	9.50	12.50	13.00	14.50	15.00	19.00	20.85	23.85	28.43

Ground levels / Cote teren	599.30	600.00	601.68	602.00	602.51	602.77	605.34	604.00	605.02	605.75	605.84	606.00	606.83	607.58	607.77	608.00	608.83	610.00	610.28	610.44	611.39	611.92	612.00
Offsets / Distante	-27.28	-21.60	-11.67	-10.01	-9.69	-8.89	-4.48	-1.30	2.20	5.39	5.71	6.63	10.63	14.26	15.26	16.49	20.31	24.99	25.82	26.24	29.19	30.81	31.18

Km=43+300.00

BENEFICIAR

COMPANIA NATIONALA DE AUTOSTRAZI
SI DRUMURI NATIONALE DIN ROMANIA

PROIECTANT

IPTANA S.A.

INVESTITIA

AUTOSTRADA
DITRAU -TARGU NEAMT

CONTRACT Nr: 92 / 58623 / 4275

FAZA DE PROIECTARE

Studiu de Fezabilitate

Proiectat	Desenat
ing. M. Georgescu	ing. R. Georgescu
Verificat	**Sef Proiect**
ing. M. Moroianu	ing. V. Osman

LUCRARI DE DRUMURI

Scara: 1:200

Data: IANUARIE 2011

PROFILE TRANSVERSALE
KM 43+300

Cod: IPT-SF-D-TV-136 | Rev. 0