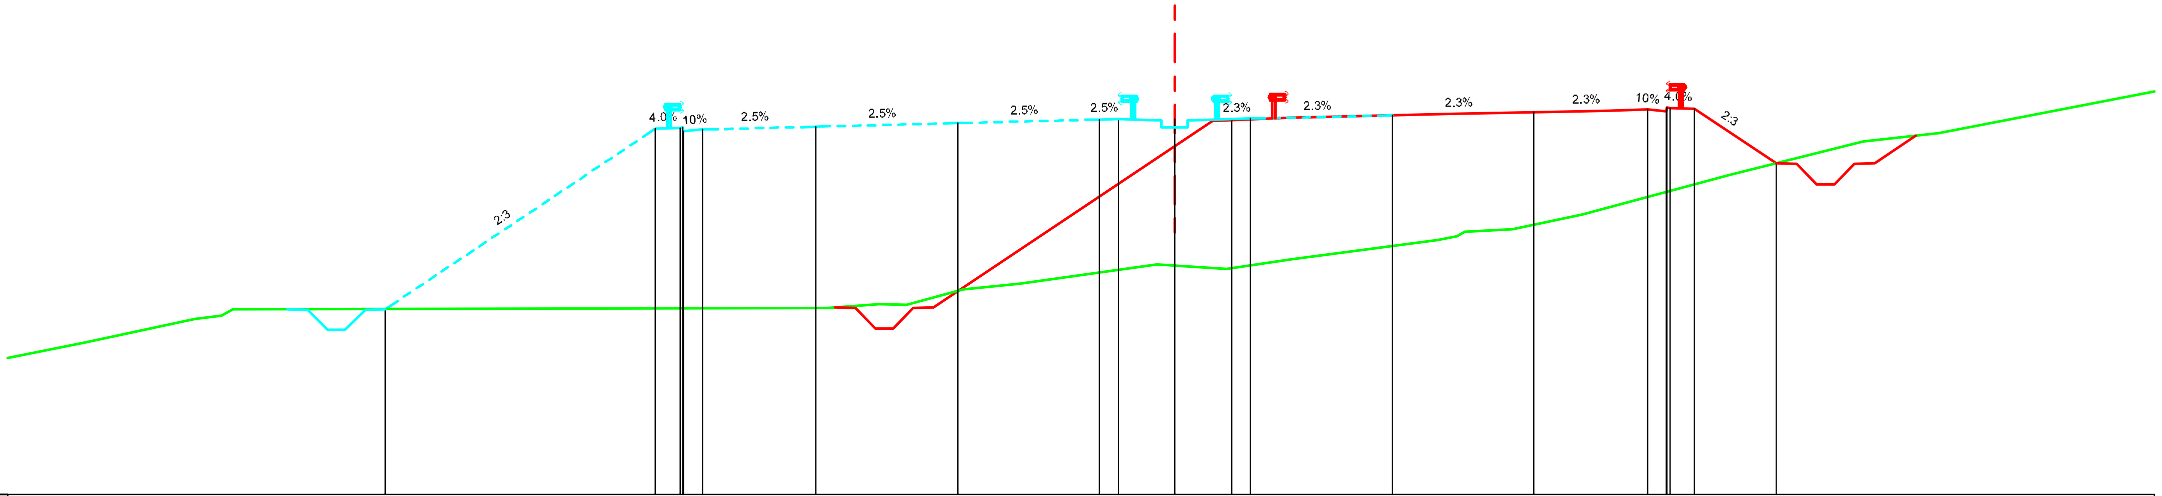

Datum level=569.000
Plan de referinta

Offsets / Distante	Grade levels / Cote proiect
-20.89	573.89
-13.75	578.65
-13.02	578.68
-12.50	578.63
-9.50	578.71
-5.75	578.80
-2.00	578.89
-1.50	578.91
0.00	578.91
1.50	578.91
2.00	578.92
5.75	579.00
9.50	579.09
12.50	579.16
13.10	579.20
13.75	579.18
15.91	577.74

Offsets / Distante	Ground levels / Cote teren
-28.85	573.01
-25.93	573.63
-25.23	573.72
-24.92	573.88
-9.20	573.92
-7.83	574.02
-7.10	574.00
-5.60	574.42
-4.11	574.56
-0.47	575.06
1.37	574.95
3.08	575.20
6.94	575.72
7.67	575.93
8.94	576.00
10.78	576.38
14.69	577.43
18.21	578.31
20.21	578.54

Km=44+800.00

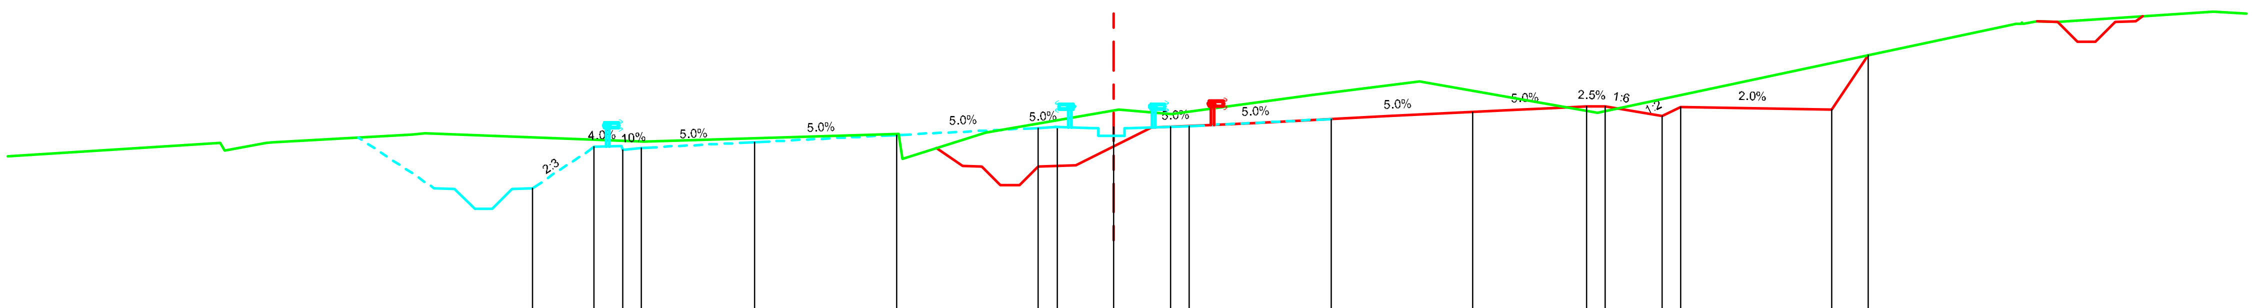

Datum level=570.000
Plan de referinta

Offsets / Distante	Grade levels / Cote proiect
-15.38	573.22
-13.75	574.31
-13.00	574.24
-12.50	574.29
-9.50	574.44
-5.75	574.63
-2.00	574.81
-1.50	574.84
-0.00	574.84
1.50	574.84
2.00	574.86
5.75	575.05
9.50	575.24
12.50	575.39
13.00	575.38
14.50	575.12
15.00	575.37
19.00	575.29
19.96	576.74

Offsets / Distante	Ground levels / Cote teren
-23.64	574.42
-23.52	574.22
-22.43	574.41
-22.22	574.44
-18.57	574.64
-18.22	574.68
-12.43	574.46
-5.69	574.66
-5.60	574.00
-3.39	574.69
0.14	575.31
1.52	575.18
5.26	575.68
8.09	576.05
12.79	575.22
23.86	577.57
24.67	577.38
29.08	576.00

Km=44+960.00

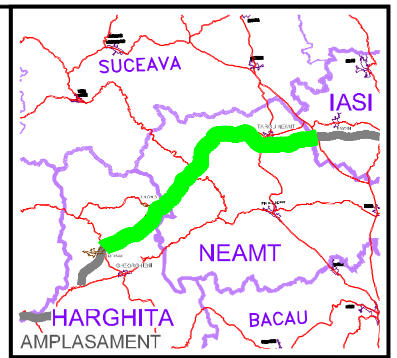

BENEFICIAR

COMPANIA NATIONALA DE AUTOSTRAZI SI DRUMURI NATIONALE DIN ROMANIA

PROIECTANT

IPTANA S.A.

INVESTITIA

AUTOSTRADA
DITRAU -TARGU NEAMT

CONTRACT Nr: 92 / 58623 / 4275

FAZA DE PROIECTARE

Studiu de Fezabilitate

Proiectat	Desenat
ing. M. Georgescu	ing. R. Georgescu
Verificat	Sef Proiect
ing. M. Moroianu	ing. V. Osman

LUCRARI DE DRUMURI

Scara: 1:200

Data: IANUARIE 2011

PROFILE TRANSVERSALE
KM 44+800 - KM 44+960

Cod: IPT-SF-D-TV-142 | Rev. 0