


Datum level=569.000
Plan de referinta

| Offsets / Distante | Grade levels / Cote proiect |
|---|---|
| -20.81 | 575.94 |
| -19.00 | 573.22 |
| -15.00 | 573.30 |
| -14.50 | 573.05 |
| -13.00 | 573.30 |
| -12.50 | 573.31 |
| -9.50 | 573.46 |
| -5.75 | 573.65 |
| -2.00 | 573.84 |
| -1.50 | 573.86 |
| -0.00 | 573.86 |
| 1.50 | 573.86 |
| 2.00 | 573.89 |
| 5.75 | 574.08 |
| 9.50 | 574.26 |
| 12.50 | 574.41 |
| 13.00 | 574.40 |
| 14.50 | 574.15 |
| 15.00 | 574.40 |
| 19.00 | 574.32 |
| 22.33 | 579.32 |
| 25.33 | 579.26 |
| 26.39 | 580.53 |

| Offsets / Distante | Ground levels / Cote teren |
|---|---|
| -27.91 | 575.52 |
| -21.75 | 576.08 |
| -21.18 | 575.91 |
| -20.00 | 576.00 |
| -19.43 | 576.23 |
| -18.81 | 576.22 |
| -7.46 | 577.14 |
| -7.38 | 577.17 |
| -4.07 | 577.74 |
| -3.86 | 577.74 |
| -2.61 | 577.81 |
| -2.49 | 577.82 |
| 0.82 | 577.99 |
| 0.96 | 578.00 |
| 4.67 | 578.21 |
| 9.19 | 578.62 |
| 9.86 | 578.67 |
| 14.74 | 579.35 |
| 15.01 | 579.39 |
| 16.34 | 579.54 |
| 20.67 | 579.94 |
| 21.61 | 580.02 |
| 25.55 | 580.40 |
| 25.89 | 580.45 |
| 29.03 | 580.98 |
| 30.53 | 581.34 |
| 31.22 | 581.52 |

Km=45+020.00

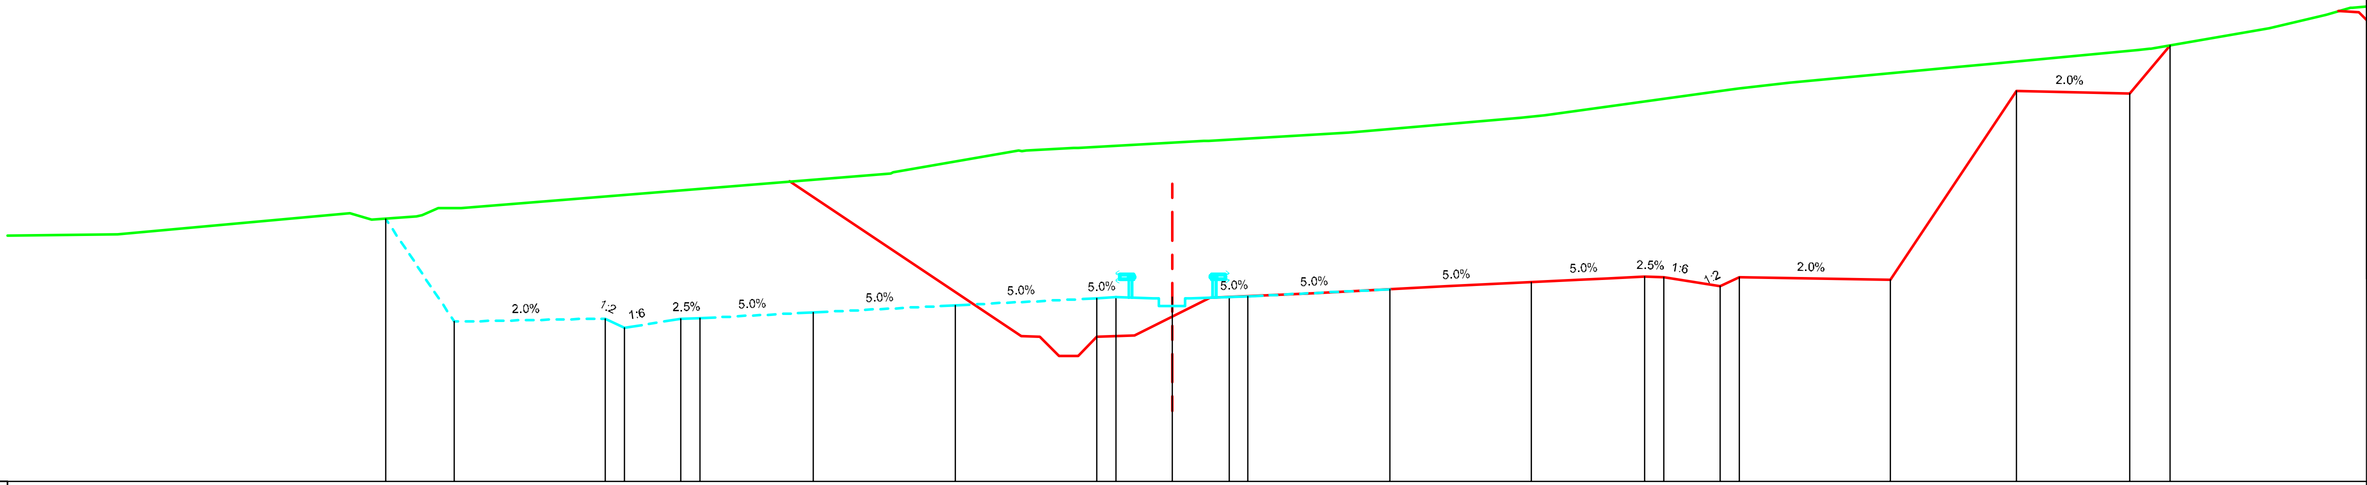


Datum level=563.000
Plan de referinta

| Offsets / Distante | Grade levels / Cote proiect |
|---|---|
| -18.30 | 569.62 |
| -13.75 | 572.66 |
| -13.02 | 572.69 |
| -12.50 | 572.64 |
| -9.50 | 572.79 |
| -5.75 | 572.98 |
| -2.00 | 573.16 |
| -1.50 | 573.19 |
| 0.00 | 573.19 |
| 1.50 | 573.19 |
| 2.00 | 573.21 |
| 5.75 | 573.40 |
| 9.50 | 573.59 |
| 12.50 | 573.74 |
| 13.10 | 573.78 |
| 13.75 | 573.76 |
| 14.77 | 573.08 |

| Offsets / Distante | Ground levels / Cote teren |
|---|---|
| -27.51 | 566.32 |
| -26.90 | 566.39 |
| -25.47 | 566.77 |
| -23.47 | 567.45 |
| -22.77 | 568.00 |
| -22.47 | 569.41 |
| -17.27 | 569.68 |
| -15.06 | 569.78 |
| -12.11 | 570.00 |
| -10.37 | 570.44 |
| -9.44 | 570.53 |
| -6.57 | 570.78 |
| -1.30 | 571.84 |
| 0.68 | 571.87 |
| 4.01 | 573.05 |
| 7.03 | 572.03 |
| 7.59 | 572.00 |
| 14.66 | 573.06 |
| 16.40 | 573.33 |
| 17.66 | 573.61 |
| 18.72 | 572.94 |
| 21.14 | 571.69 |
| 21.43 | 571.66 |
| 22.00 | 571.89 |
| 22.78 | 571.90 |
| 24.06 | 571.90 |
| 24.72 | 571.98 |

Km=45+080.00

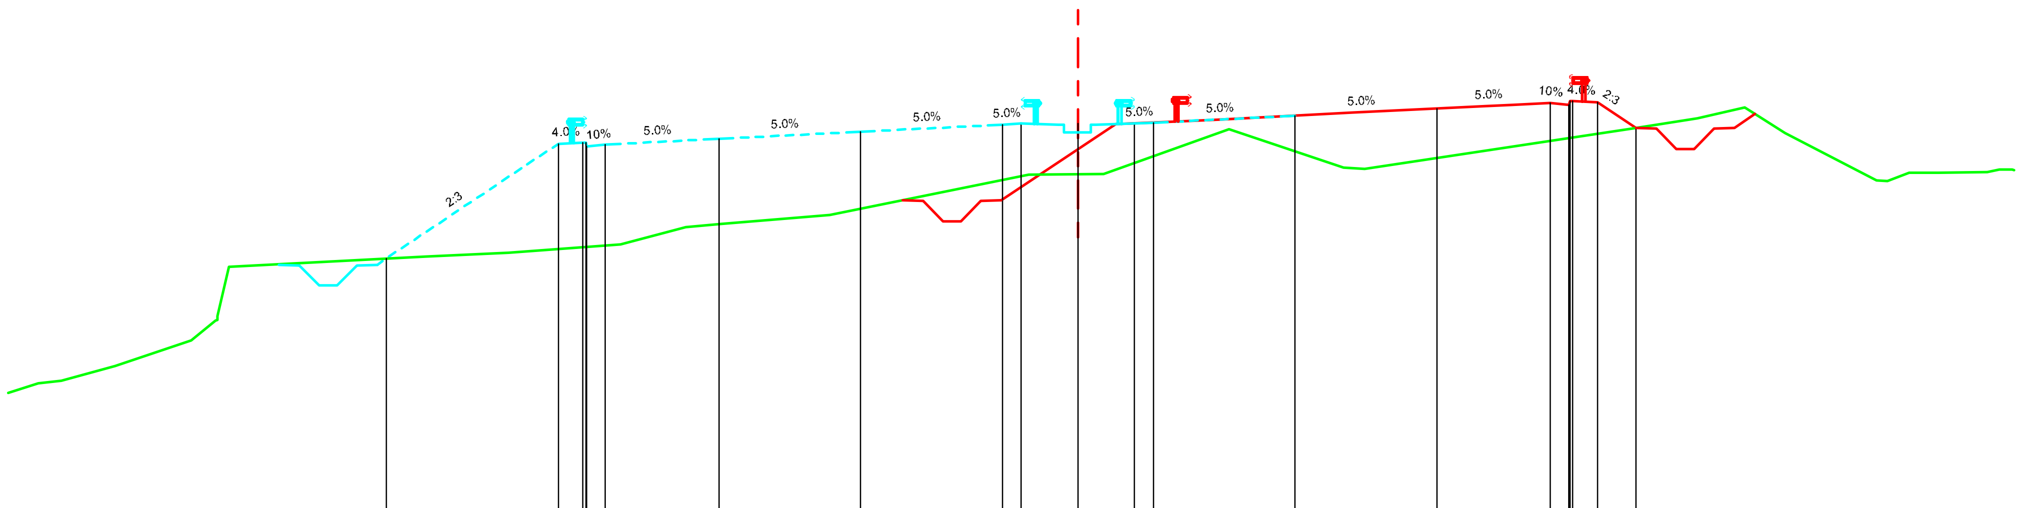


**BENEFICIAR**

COMPANIA NATIONALA DE AUTOSTRAZI SI DRUMURI NATIONALE DIN ROMANIA

**PROIECTANT**

**IPTANA S.A.**

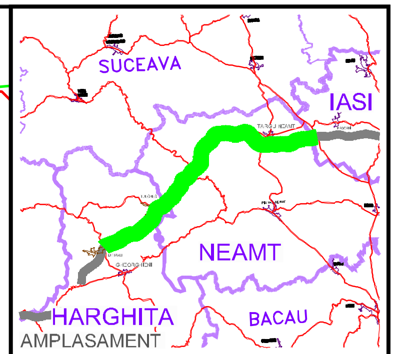**INVESTITIA**

AUTOSTRADA
DITRAU -TARGU NEAMT

CONTRACT Nr: 92 / 58623 / 4275

**FAZA DE PROIECTARE**

Studiu de Fezabilitate

| Proiectat | Desenat |
|---|---|
| ing. M. Georgescu | ing. R. Georgescu |
| **Verificat** | **Sef Proiect** |
| ing. M. Moroianu | ing. V. Osman |

**LUCRARI DE DRUMURI**

Scara: 1:200

Data: IANUARIE 2011

PROFILE TRANSVERSALE
KM 45+020 - KM 45+080

Cod: IPT-SF-D-TV-143 | Rev. 0