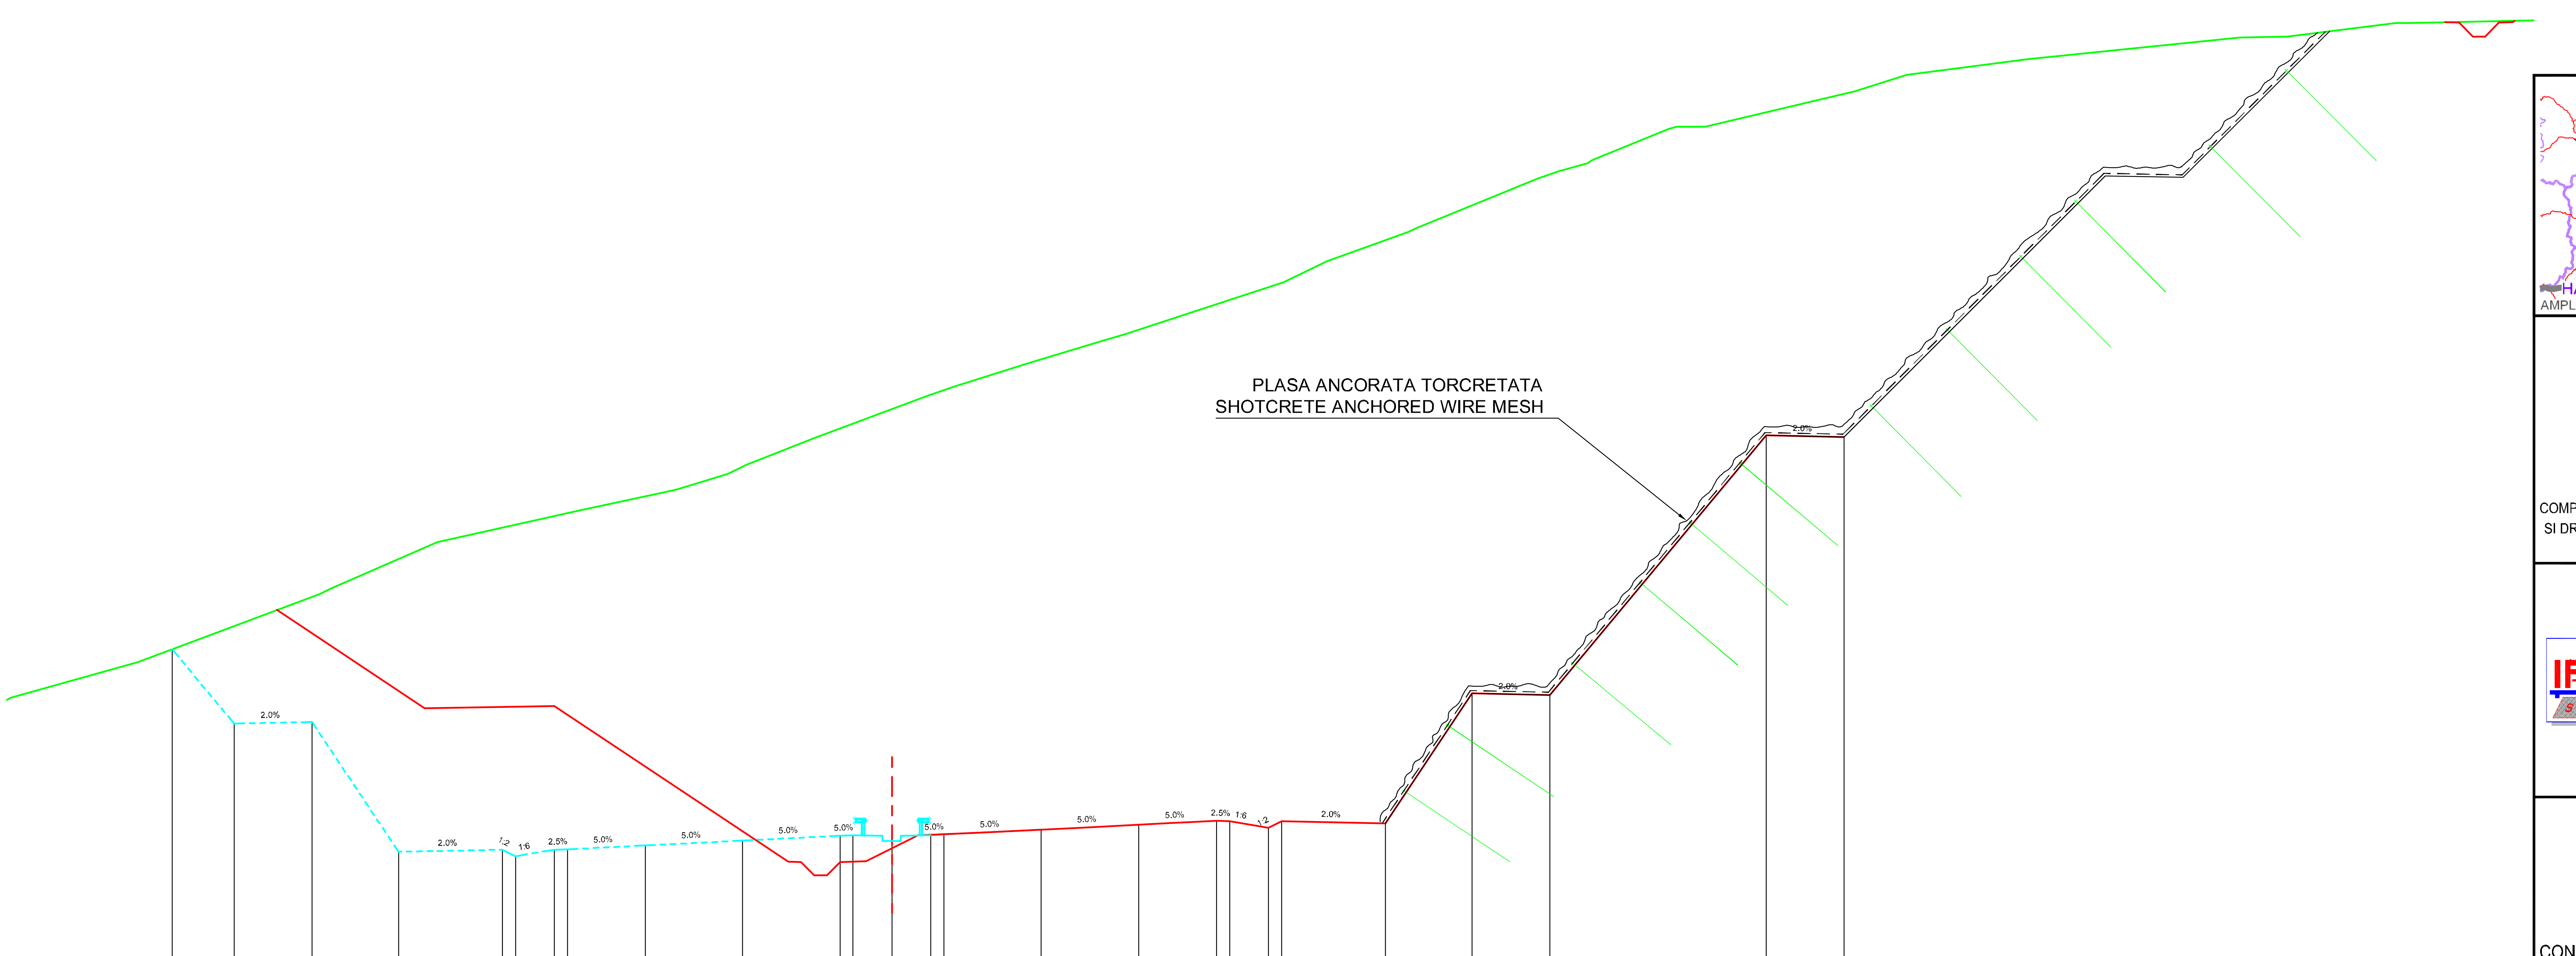

Datum level=568.000
Plan de referinta

Grade levels / Cote proiect	Offsets / Distante
579.87	-27.72
577.00	-25.33
577.06	-22.33
572.06	-19.00
572.14	-15.00
571.89	-14.50
572.14	-13.00
572.15	-12.50
572.30	-9.50
572.49	-5.75
572.68	-2.00
572.70	-1.50
572.70	-0.00
572.70	1.50
572.73	2.00
572.92	5.75
573.10	9.50
573.25	12.50
573.24	13.00
572.99	14.50
573.24	15.00
573.16	19.00
578.16	22.33
578.10	25.33
588.10	33.67
588.04	36.67

Ground levels / Cote teren	Offsets / Distante
578.00	-33.93
579.36	-29.04
580.00	-27.37
580.62	-25.69
582.00	-22.03
582.20	-21.62
584.00	-17.50
585.22	-12.04
586.00	-8.33
586.61	-6.34
586.98	-5.61
588.00	-2.98
589.63	1.38
590.00	2.46
590.90	5.31
591.72	7.99
592.00	8.99
593.42	13.31
594.00	15.07
594.81	16.76
595.96	19.90
596.10	20.22
598.00	24.86
598.29	25.70
598.59	26.79
598.70	26.97
599.91	29.90
600.00	30.33
600.00	31.30
601.36	37.11
602.00	39.06
602.61	43.77
603.43	51.90
603.45	52.78
603.47	53.71
603.98	57.91
604.00	58.48

Km=47+400.00

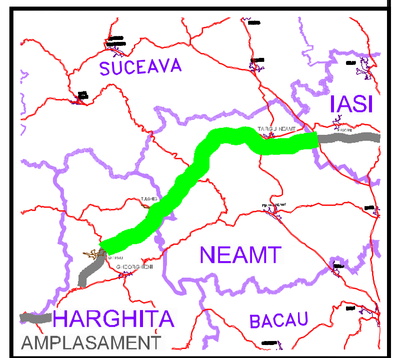

BENEFICIAR

COMPANIA NATIONALA DE AUTOSTRAZI SI DRUMURI NATIONALE DIN ROMANIA

PROIECTANT

IPTANA S.A.

INVESTITIA

AUTOSTRADA
DITRAU -TARGU NEAMT

CONTRACT Nr: 92 / 58623 / 4275

FAZA DE PROIECTARE

Studiu de Fezabilitate

Proiectat	Desenat
ing. M. Georgescu	ing. R. Georgescu
Verificat	**Sef Proiect**
ing. M. Moroianu	ing. V. Osman

LUCRARI DE DRUMURI

Scara: 1:200

Data: IANUARIE 2011

PROFILE TRANSVERSALE
KM 47+400

Cod: IPT-SF-D-TV-152 | Rev. 0