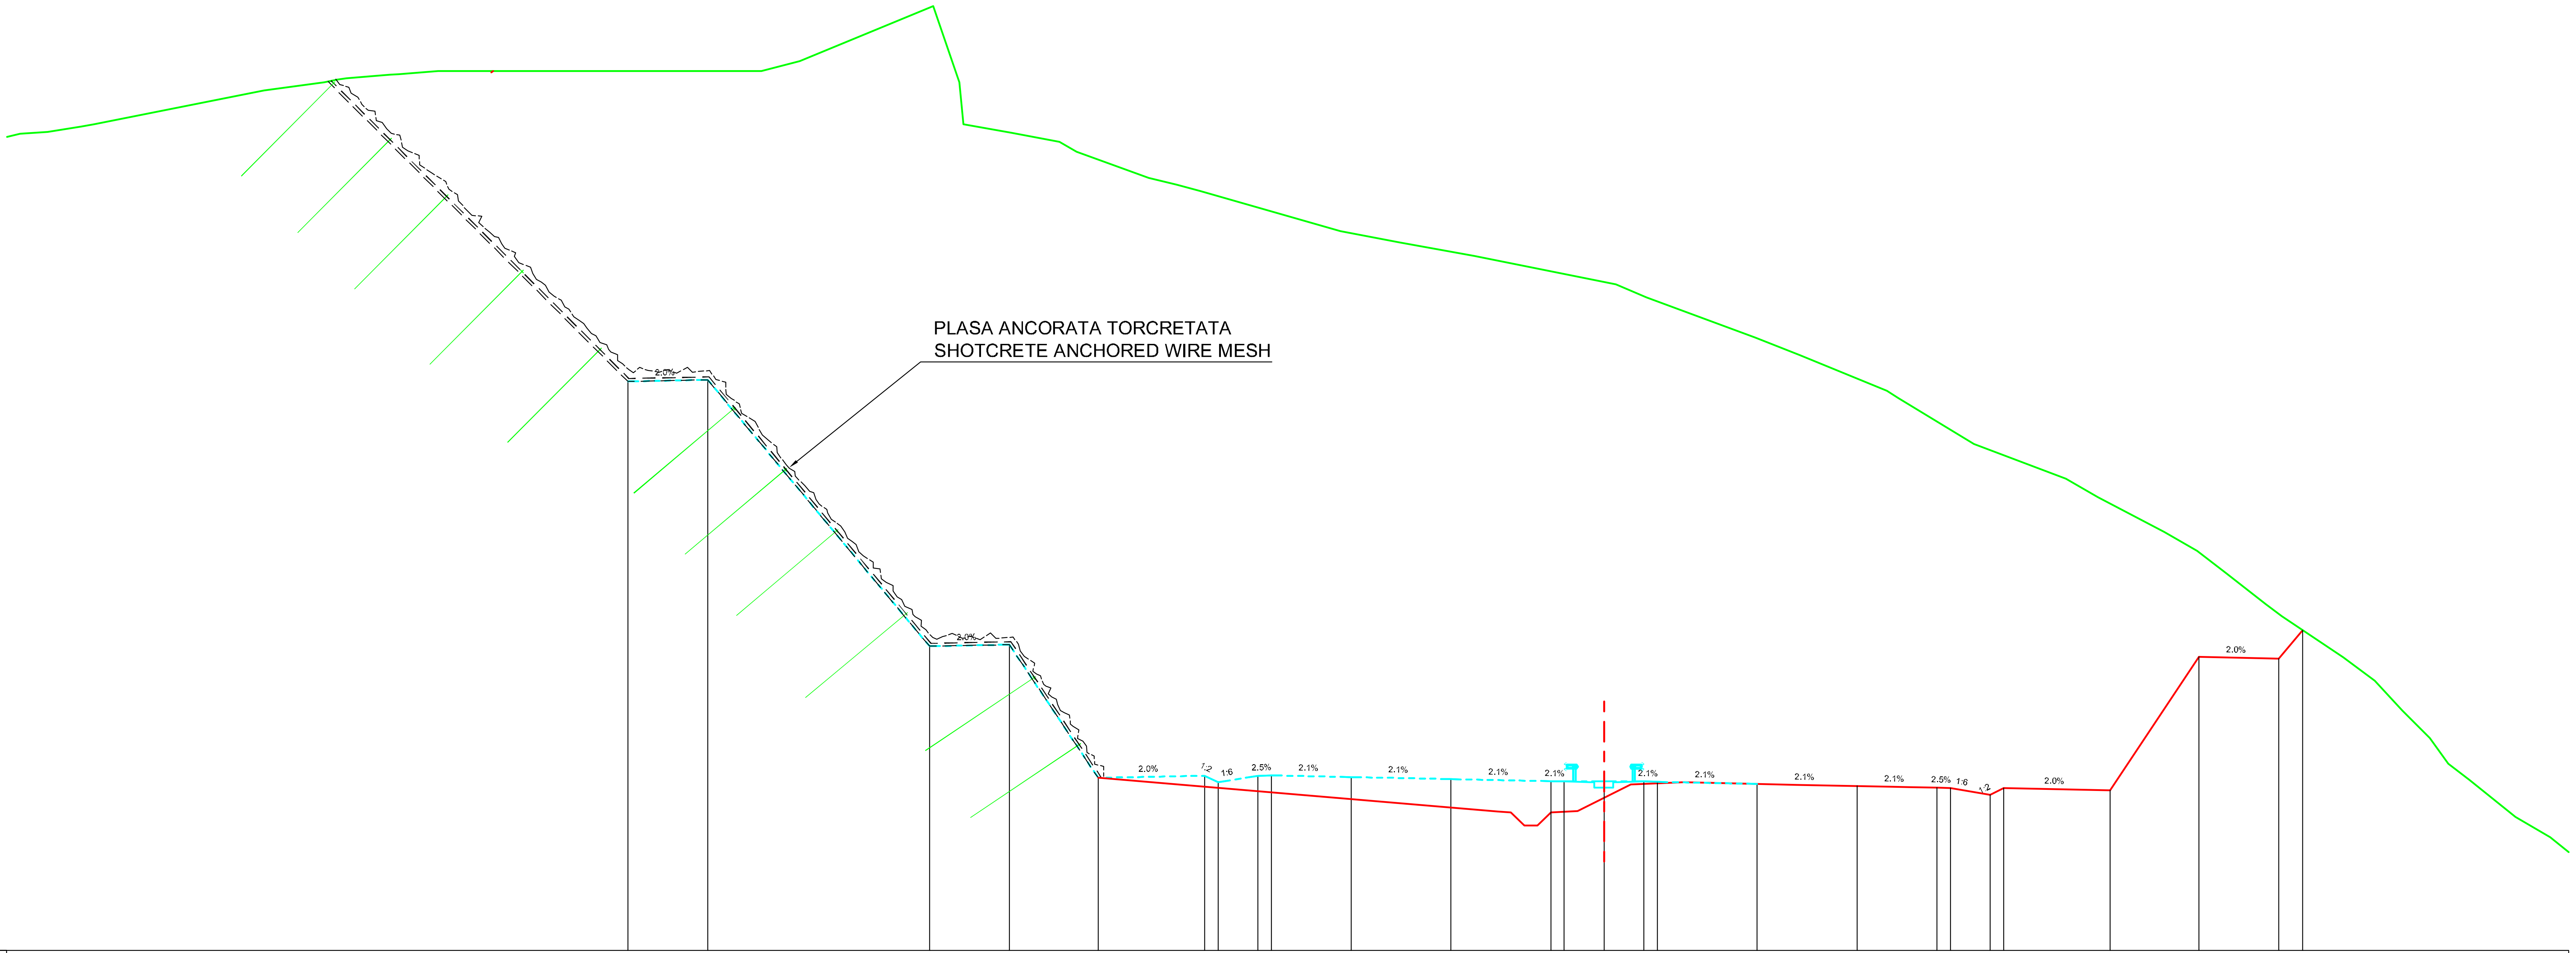

Datum level=535.000
Plan de referinta

Grade levels / Cote proiect	556.35; 556.41; 546.41; 546.47; 541.47; 541.55 541.30; 541.55 541.57; 541.50; 541.42; 541.35 541.33; 541.33; 541.33 541.32; 541.25; 541.17; 541.10 541.09; 540.84 541.09; 541.01; 546.01; 545.95; 547.02
Offsets / Distante	-36.67; -33.67; -25.33; -22.33; -19.00; -15.00 -14.50; -13.00 -12.50; -9.50; -5.75; -2.00 -1.50; 0.00; 1.50 2.00; 5.75; 9.50; 12.50 13.00; 14.50 15.00; 19.00; 22.33; 25.33; 26.23
Ground levels / Cote teren	565.66; 565.73; 565.92 566.00; 568.64 570.43; 569.31; 567.28; 567.58; 567.73; 567.86 567.89; 568.00; 568.00; 568.00; 568.00; 568.00; 568.00; 568.00; 568.37; 570.43 567.58 566.00; 565.69; 565.34 564.97; 564.00; 563.73; 563.50; 562.00; 561.57; 561.06; 560.00; 559.50; 558.00; 557.34; 556.00 555.73; 554.00; 552.70; 552.00; 550.70; 550.00; 549.15; 548.00 547.53; 546.00; 545.12; 544.00; 542.97 542.00; 541.40; 540.00; 539.25
Offsets / Distante	-59.49; -58.45; -57.19 -56.70; -55.55 -55.45; -52.12; -50.32; -48.07; -47.23; -45.59 -45.26; -43.80; -41.03; -37.79; -36.72; -33.64; -32.55; -31.65; -30.20; -25.20 -24.21 -24.05; -22.25; -20.46 -19.80; -17.10; -16.05; -15.16; -9.90; -7.69; -4.87; 0.44; 1.60; 5.67; 7.35; 10.61 11.05; 13.88; 17.34; 18.54; 21.03; 22.26; 23.37; 24.85 25.46; 27.76; 28.95; 29.98; 31.01 31.71; 32.50; 34.23; 35.54

Km=49+800.00

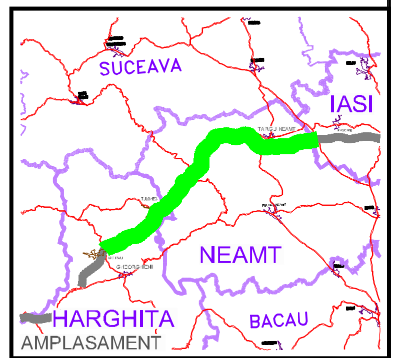

BENEFICIAR

COMPANIA NATIONALA DE AUTOSTRAZI SI DRUMURI NATIONALE DIN ROMANIA

PROIECTANT

IPTANA S.A.

INVESTITIA

AUTOSTRADA DITRAU -TARGU NEAMT

CONTRACT Nr: 92 / 58623 / 4275

FAZA DE PROIECTARE

Studiu de Fezabilitate

Proiectat	Desenat
ing. M. Georgescu	ing. R. Georgescu
Verificat	Sef Proiect
ing. M. Moroianu	ing. V. Osman

LUCRARI DE DRUMURI

Scara: 1:200

Data: IANUARIE 2011

PROFILE TRANSVERSALE
KM 49+800

Cod: IPT-SF-D-TV-159 | Rev. 0