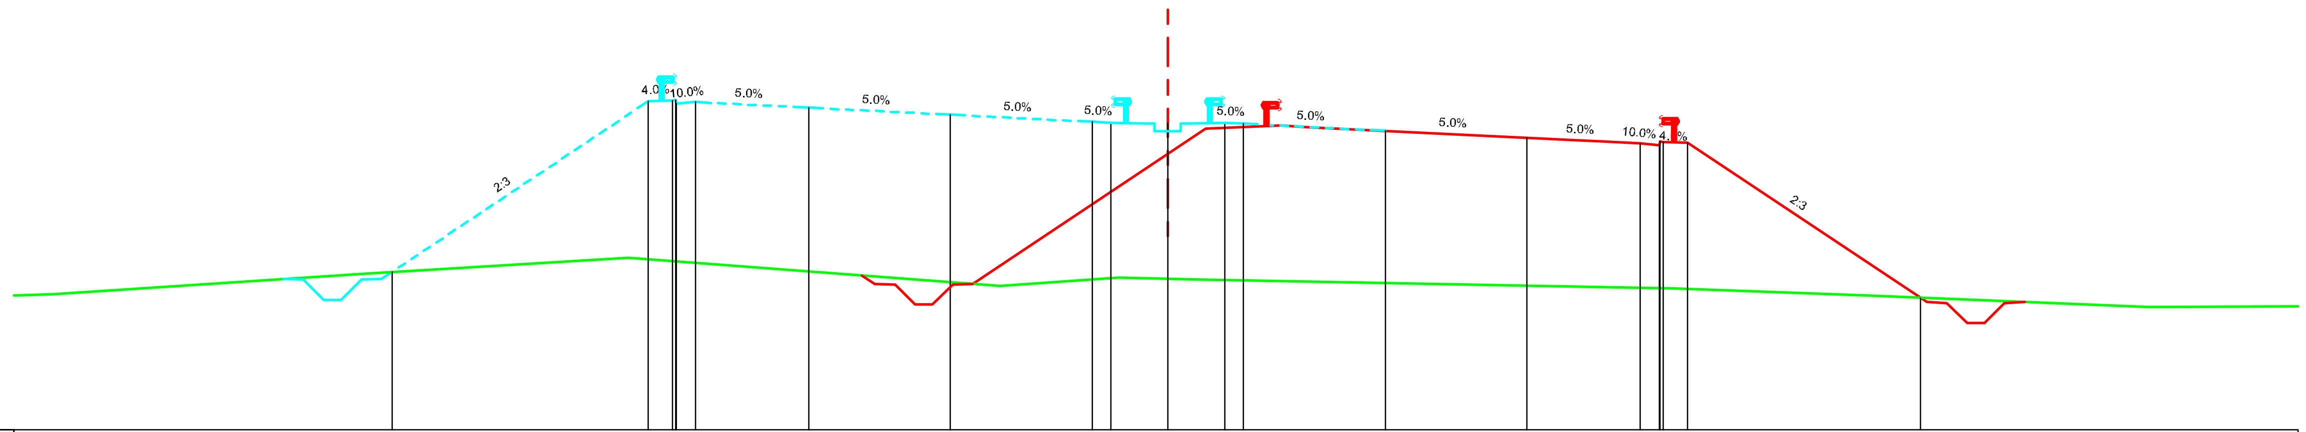

Datum level=526.000
Plan de referinta

Grade levels / Cote proiect	530.19, 534.71, 534.73, 534.68, 534.53, 534.35, 534.16, 534.13, 534.13, 534.13, 534.11, 533.92, 533.73, 533.58, 533.63, 533.61, 529.50
Offsets / Distante	-20.52, -13.75, -13.02, -12.50, -9.50, -5.75, -2.00, -1.50, -0.00, 1.50, 2.00, 5.75, 9.50, 12.50, 13.10, 13.75, 19.90
Ground levels / Cote teren	529.59, 530.14, 530.56, 529.82, 530.03, 529.98, 529.76, 529.56, 529.26
Offsets / Distante	-29.49, -21.27, -14.27, -4.44, -1.31, 0.80, 13.43, 18.52, 25.94

Km=49+980.00

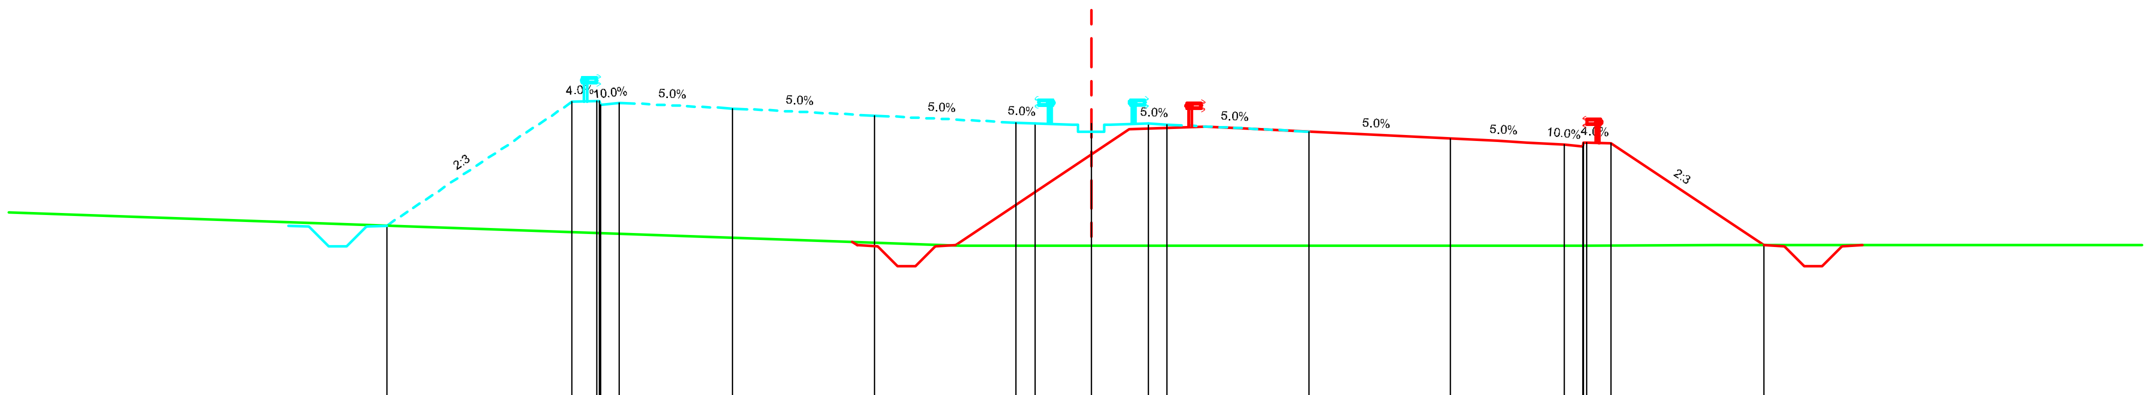

Datum level=524.000
Plan de referinta

Grade levels / Cote proiect	528.52, 531.79, 531.82, 531.77, 531.62, 531.43, 531.24, 531.22, 531.22, 531.22, 531.19, 531.01, 530.82, 530.67, 530.72, 530.69, 528.00
Offsets / Distante	-18.65, -13.75, -13.02, -12.50, -9.50, -5.75, -2.00, -1.50, -0.00, 1.50, 2.00, 5.75, 9.50, 12.50, 13.10, 13.75, 17.79
Ground levels / Cote teren	527.99, 527.99, 527.99, 527.99, 527.99, 527.99, 527.99, 527.99, 527.99, 527.99, 528.00
Offsets / Distante	-3.50, -2.00, 0.13, 1.00, 2.97, 4.46, 6.61, 7.97, 12.99, 16.50, 22.51

Km=50+060.00

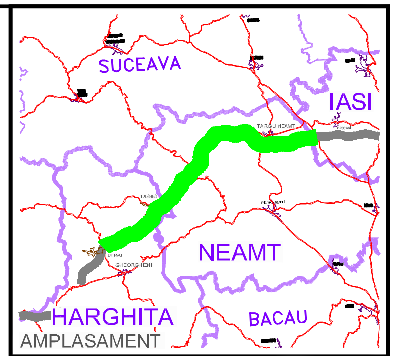

BENEFICIAR

COMPANIA NATIONALA DE AUTOSTRAZI SI DRUMURI NATIONALE DIN ROMANIA

PROIECTANT

IPTANA S.A.

INVESTITIA

AUTOSTRADA
DITRAU -TARGU NEAMT

CONTRACT Nr: 92 / 58623 / 4275

FAZA DE PROIECTARE

Studiu de Fezabilitate

Proiectat	Desenat
ing. M. Georgescu	ing. R. Georgescu
Verificat	Sef Proiect
ing. M. Moroianu	ing. V. Osman

LUCRARI DE DRUMURI

Scara: 1:200

Data: IANUARIE 2011

PROFILE TRANSVERSALE
KM 49+980 - KM 50+060

Cod: IPT-SF-D-TV-160 | Rev. 0