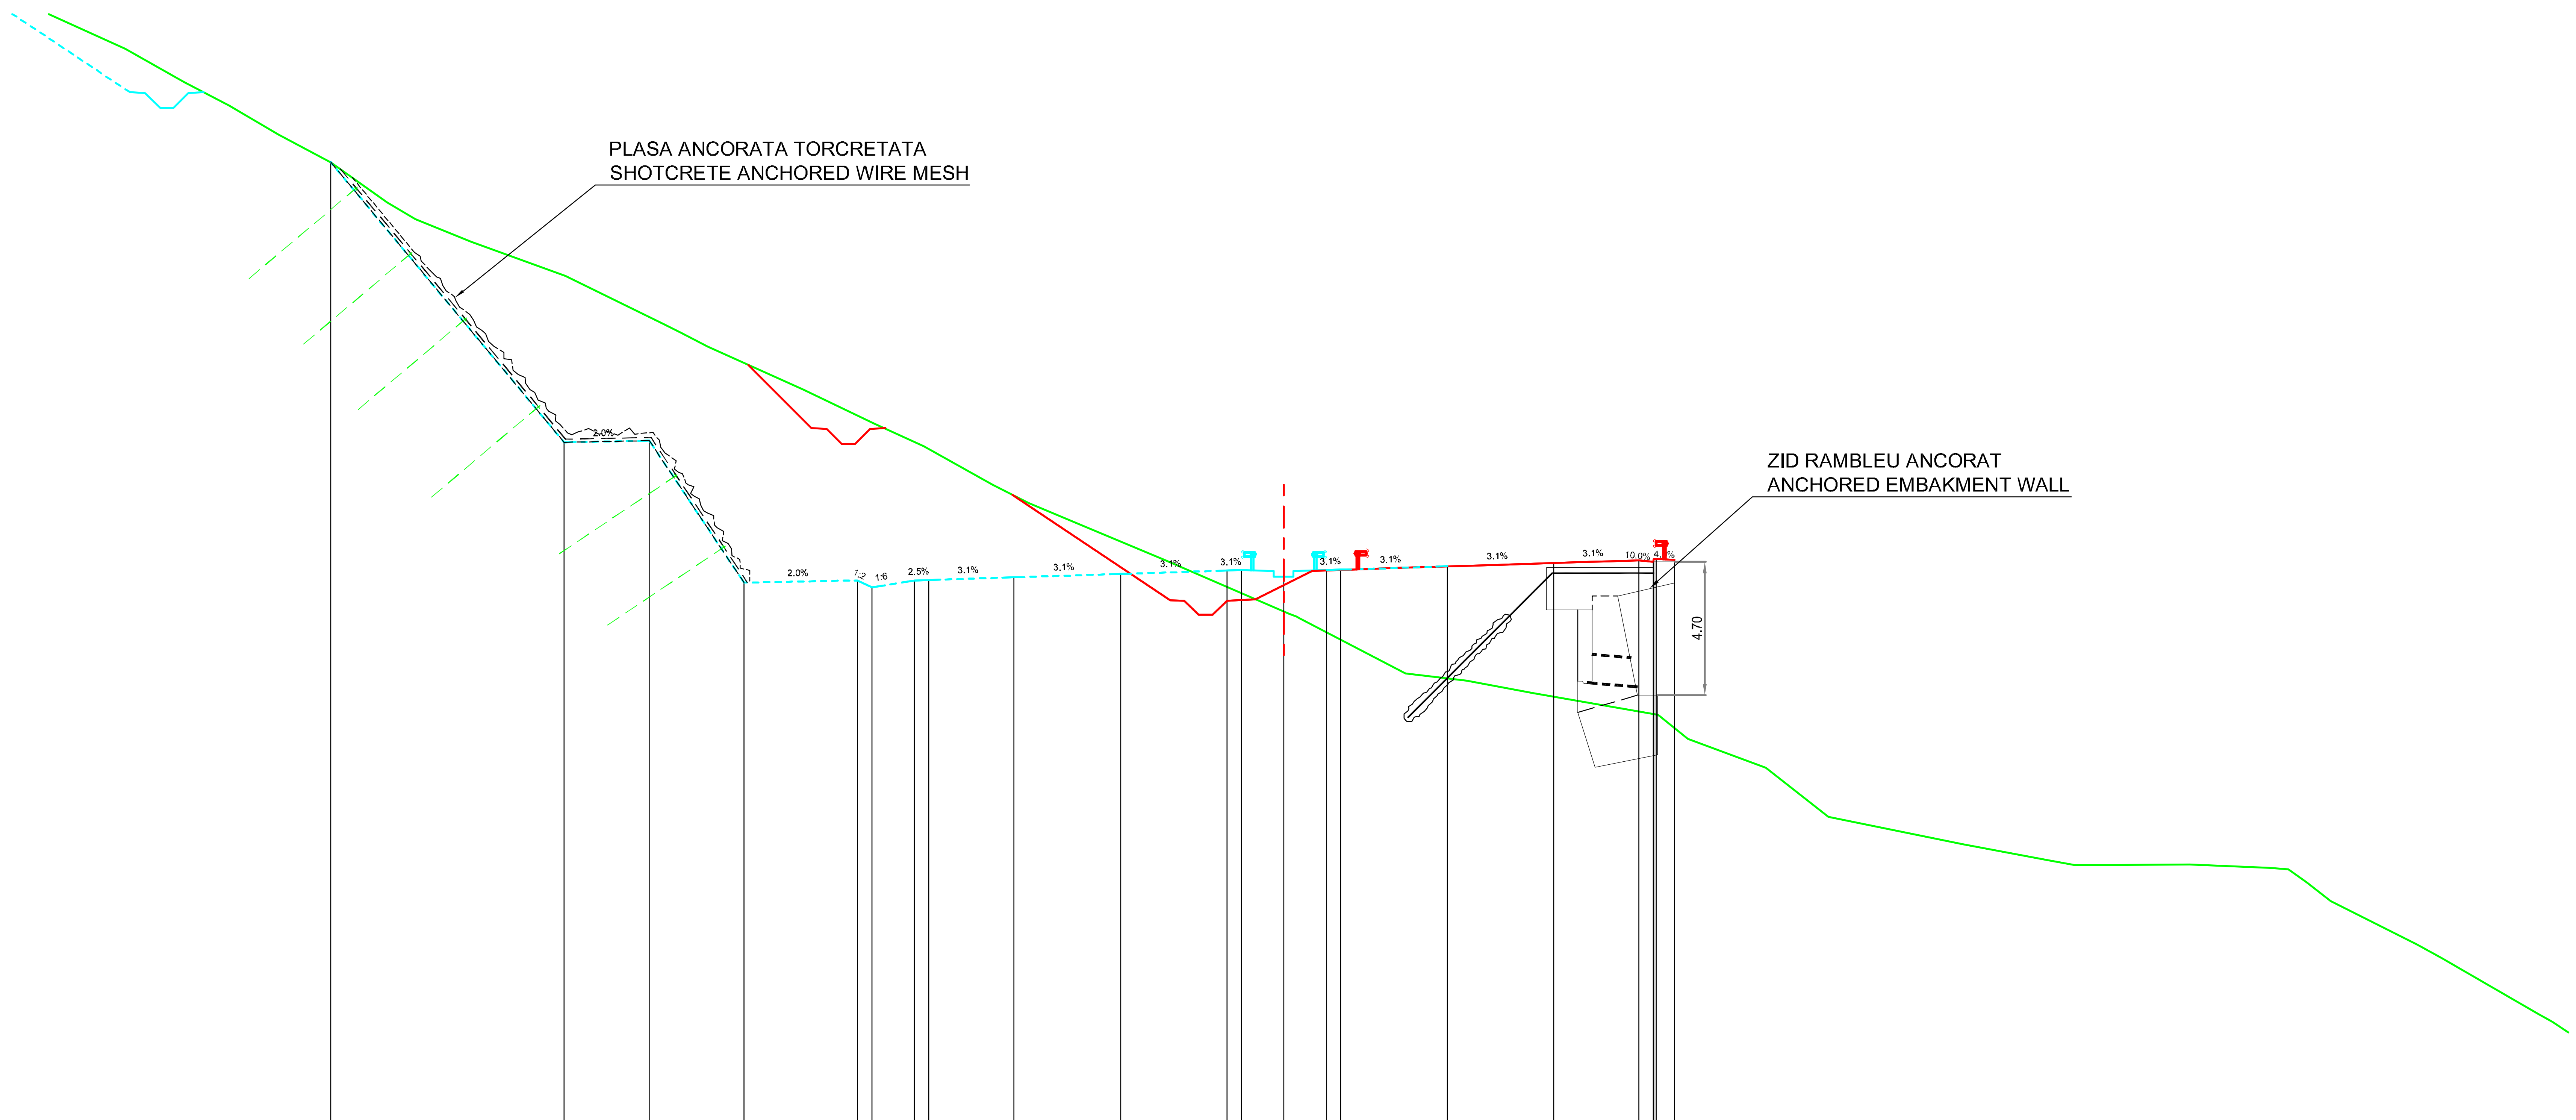

Datum level=538.000
Plan de referinta

Grade levels / Cote proiect	Offsets / Distante
572.01	-33.55
562.14	-25.33
562.20	-22.33
557.20	-19.00
557.28	-15.00
557.03	-14.50
557.28	-13.00
557.30	-12.50
557.39	-9.50
557.51	-5.75
557.63	-2.00
557.64	-1.50
557.64	-0.00
557.64	1.50
557.66	2.00
557.78	5.75
557.89	9.50
557.99	12.50
558.04	13.10
558.01	13.75

Ground levels / Cote teren	Offsets / Distante
576.00	-40.78
574.82	-38.71
574.00	-37.11
572.97	-35.39
572.00	-33.54
570.60	-31.57
570.00	-30.57
569.20	-28.60
568.00	-25.28
566.31	-21.84
566.00	-21.23
565.50	-20.27
564.00	-16.93
562.80	-14.40
562.00	-12.66
560.65	-10.24
560.00	-8.98
559.25	-7.20
558.00	-4.20
556.11	0.19
555.96	0.53
554.00	4.28
553.05	6.44
552.00	8.79
550.45	13.18
550.00	14.22
549.39	16.96
548.96	19.17
548.00	23.90
547.44	26.88
547.26	27.82
547.27	29.08
547.29	31.89
547.17	34.69
547.12	35.36
546.66	36.00
546.00	36.85
544.47	39.88
544.00	40.74
542.25	43.75
542.00	44.19
541.75	44.65

Km=51+200.00

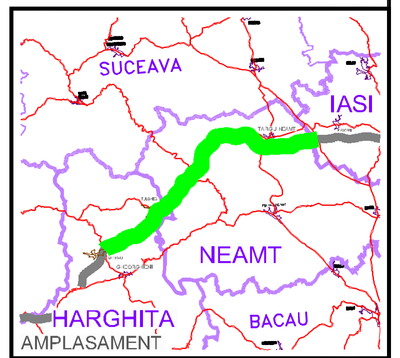

BENEFICIAR

COMPANIA NATIONALA DE AUTOSTRAZI
SI DRUMURI NATIONALE DIN ROMANIA

PROIECTANT

IPTANA S.A.

INVESTITIA

AUTOSTRADA
DITRAU -TARGU NEAMT

CONTRACT Nr: 92 / 58623 / 4275

FAZA DE PROIECTARE

Studiu de Fezabilitate

Proiectat	Desenat
ing. M. Georgescu	ing. R. Georgescu
Verificat	Sef Proiect
ing. M. Moroianu	ing. V. Osman

LUCRARI DE DRUMURI

Scara: 1:200

Data: IANUARIE 2011

PROFILE TRANSVERSALE
KM 51+200

Cod: IPT-SF-D-TV-164 | Rev. 0