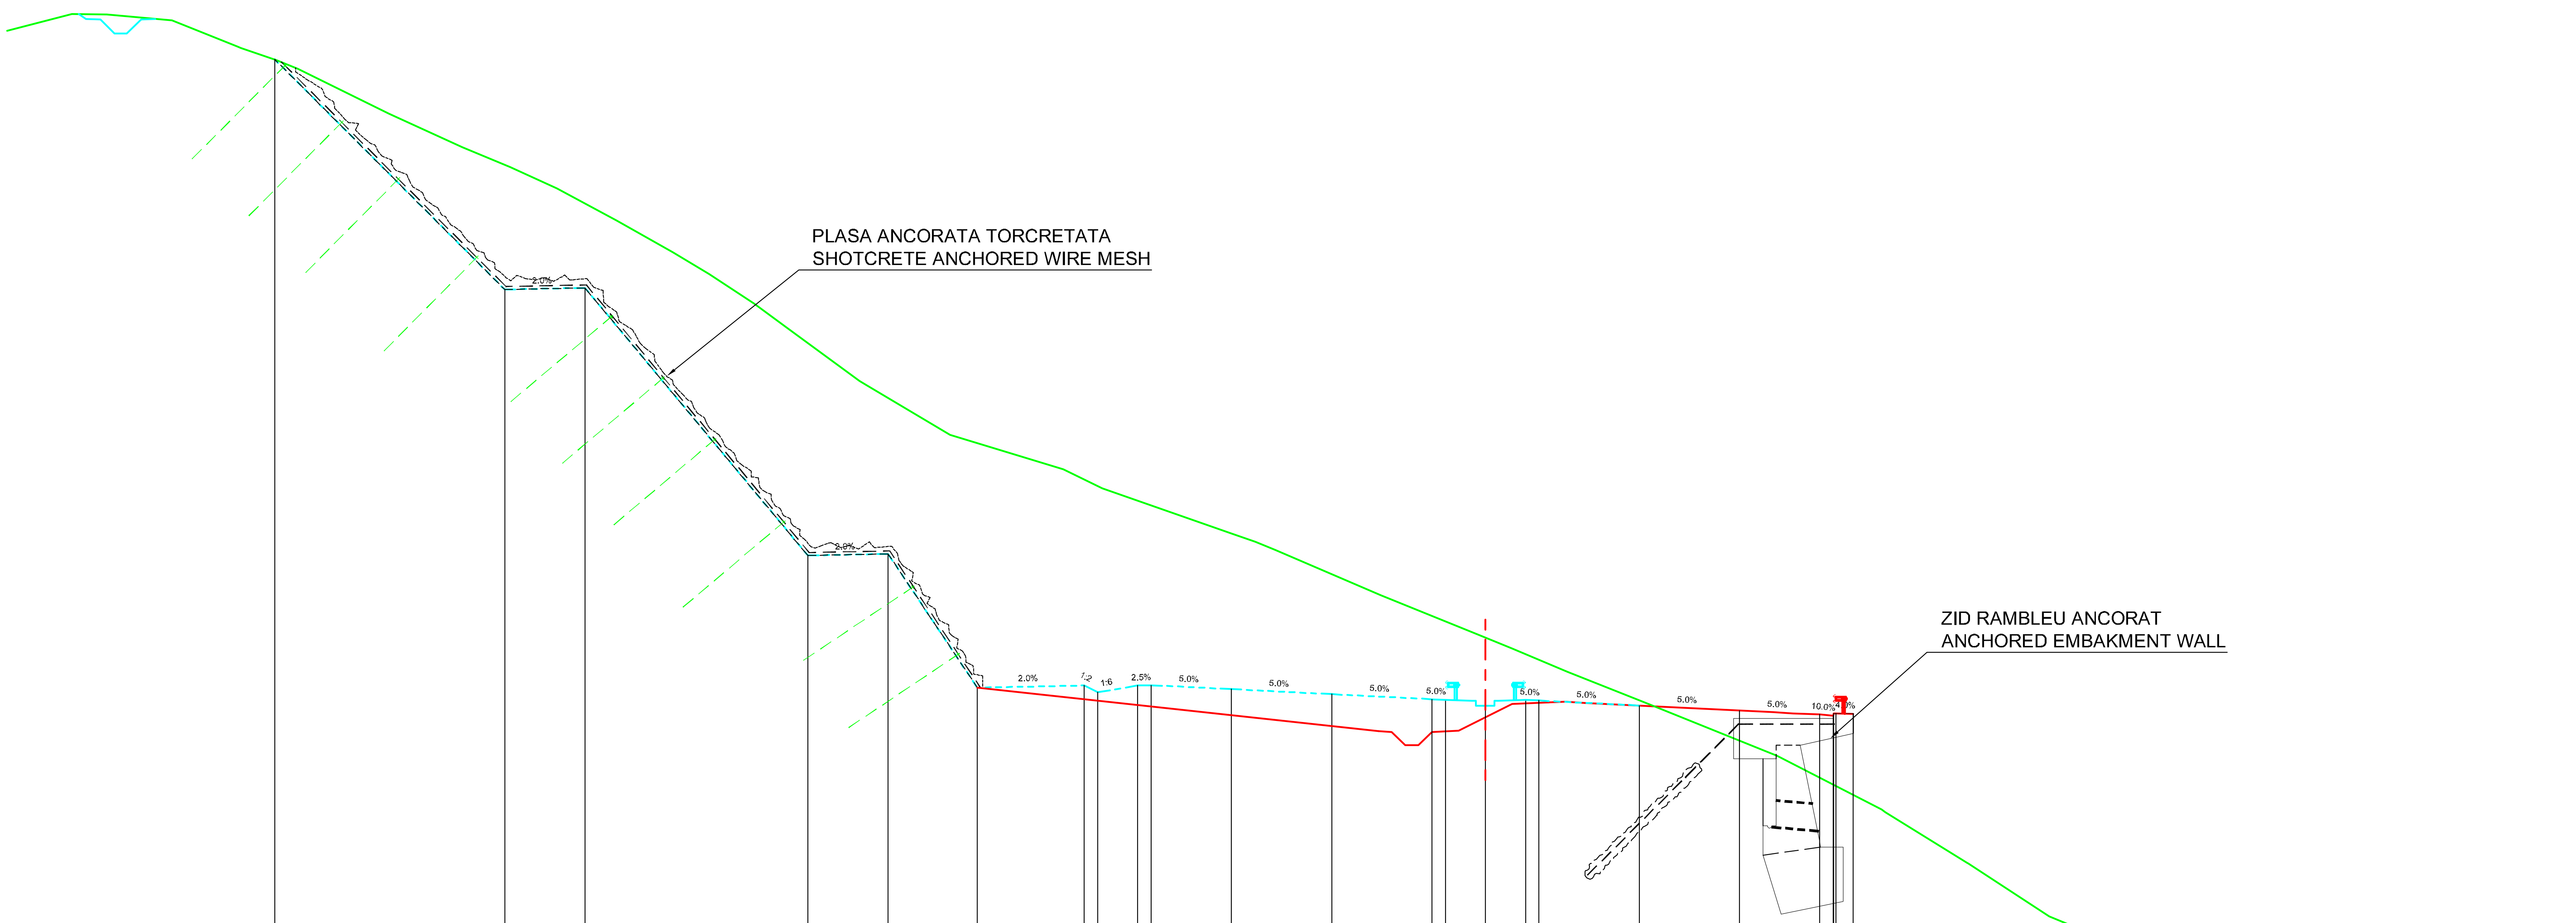

Datum level=576.000
Plan de referinta

Offsets / Distante	Grade levels / Cote proiect
-45.26	624.02
-36.67	615.43
-33.67	615.49
-25.33	605.49
-22.33	605.55
-19.00	600.55
-15.00	600.63
-14.50	600.38
-13.00	600.63
-12.50	600.64
-9.50	600.49
-5.75	600.30
-2.00	600.11
-1.50	600.09
-0.00	600.09
1.50	600.09
2.00	600.06
5.75	599.88
9.50	599.69
12.50	599.54
13.10	599.59
13.75	599.56

Offsets / Distante	Ground levels / Cote teren
-52.84	625.72
-51.55	625.71
-49.11	625.48
-46.64	624.51
-46.53	624.46
-45.19	624.00
-44.40	623.68
-41.00	622.00
-38.25	620.73
-36.46	620.00
-34.72	619.20
-32.49	618.00
-30.38	616.81
-29.03	616.00
-27.35	614.90
-26.14	614.00
-23.92	612.37
-23.16	611.86
-20.02	610.00
-15.79	608.71
-14.32	608.00
-9.48	606.29
-8.61	606.00
-7.86	605.69
-3.91	604.00
-0.27	602.53
1.01	602.00
3.06	601.14
5.92	600.00
10.54	598.15
11.01	597.93
14.81	596.00
14.96	595.90
18.01	594.00
18.05	593.97
21.08	592.00
23.38	591.06
25.53	590.00
27.01	589.52
31.97	588.00
33.29	587.56
37.84	586.00
38.95	585.56

Km=52+560.00

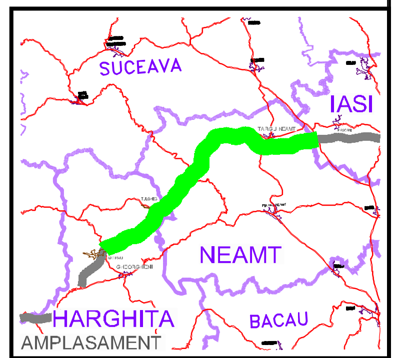

BENEFICIAR

COMPANIA NATIONALA DE AUTOSTRAZI SI DRUMURI NATIONALE DIN ROMANIA

PROIECTANT

IPTANA S.A.

INVESTITIA

AUTOSTRADA
DITRAU -TARGU NEAMT

CONTRACT Nr: 92 / 58623 / 4275

FAZA DE PROIECTARE

Studiu de Fezabilitate

Proiectat	Desenat
ing. M. Georgescu	ing. R. Georgescu
Verificat	**Sef Proiect**
ing. M. Moroianu	ing. V. Osman

LUCRARI DE DRUMURI

Scara: 1:200

Data: IANUARIE 2011

PROFILE TRANSVERSALE
KM 52+560

Cod: IPT-SF-D-TV-171 Rev. 0