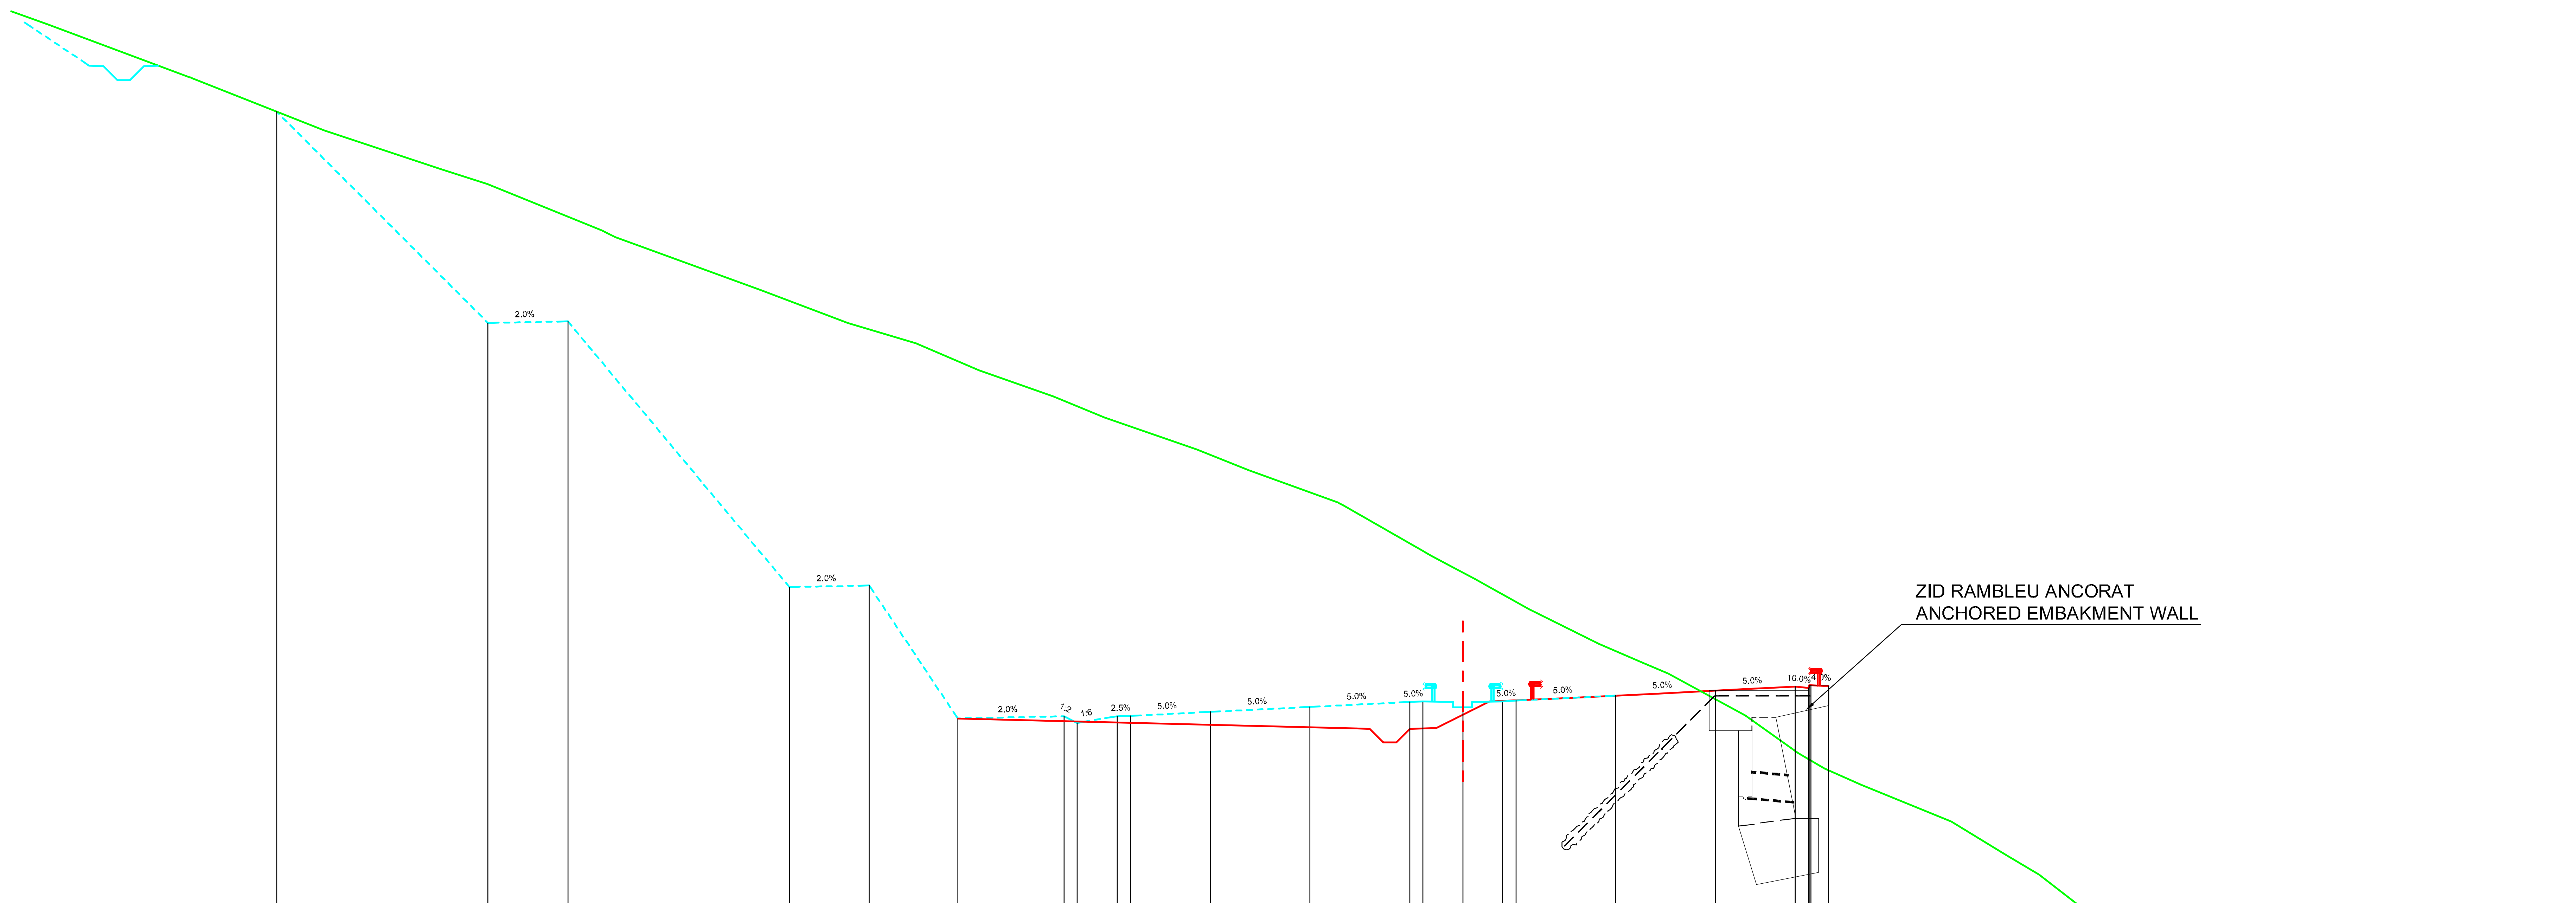

Datum level=588.000
Plan de referinta

Offsets / Distante	Grade levels / Cote proiect
-44.61	636.71
-36.67	628.76
-33.67	628.82
-25.33	618.83
-22.33	618.89
-19.00	613.89
-15.00	613.97
-14.50	613.72
-13.00	613.97
-12.50	613.98
-9.50	614.13
-5.75	614.32
-2.00	614.50
-1.50	614.53
-0.00	614.53
1.50	614.53
2.00	614.55
5.75	614.74
9.50	614.93
12.50	615.08
13.10	615.13
13.75	615.10

Offsets / Distante	Ground levels / Cote teren
-53.24	640.00
-47.89	638.01
-47.84	637.99
-42.82	636.00
-38.44	634.55
-36.69	634.00
-32.39	632.24
-31.88	632.00
-30.95	631.66
-26.39	630.00
-23.12	628.77
-20.56	628.00
-18.20	626.99
-15.40	626.00
-13.47	625.21
-10.01	624.00
-8.06	623.23
-4.69	622.00
-4.50	621.90
-1.49	620.18
-1.19	620.00
0.45	619.12
2.49	618.00
5.11	616.69
6.72	616.00
7.72	615.58
10.62	614.00
12.61	612.58
13.60	612.00
14.98	611.39
18.37	610.00
20.43	608.75
21.68	608.00
24.16	606.07
24.45	605.88
27.70	604.00
29.31	602.96
30.60	602.00
33.43	600.40
34.07	600.00
35.05	599.66
39.31	598.00

Km=53+000.00

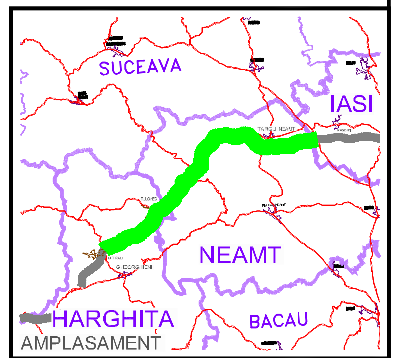

BENEFICIAR

COMPANIA NATIONALA DE AUTOSTRAZI SI DRUMURI NATIONALE DIN ROMANIA

PROIECTANT

IPTANA S.A.

INVESTITIA

AUTOSTRADA DITRAU -TARGU NEAMT

CONTRACT Nr: 92 / 58623 / 4275

FAZA DE PROIECTARE

Studiu de Fezabilitate

Proiectat	Desenat
ing. M. Georgescu	ing. R. Georgescu
Verificat	Sef Proiect
ing. M. Moroianu	ing. V. Osman

LUCRARI DE DRUMURI

Scara: 1:200

Data: IANUARIE 2011

PROFILE TRANSVERSALE
KM 53+000

Cod: IPT-SF-D-TV-173 | Rev. 0