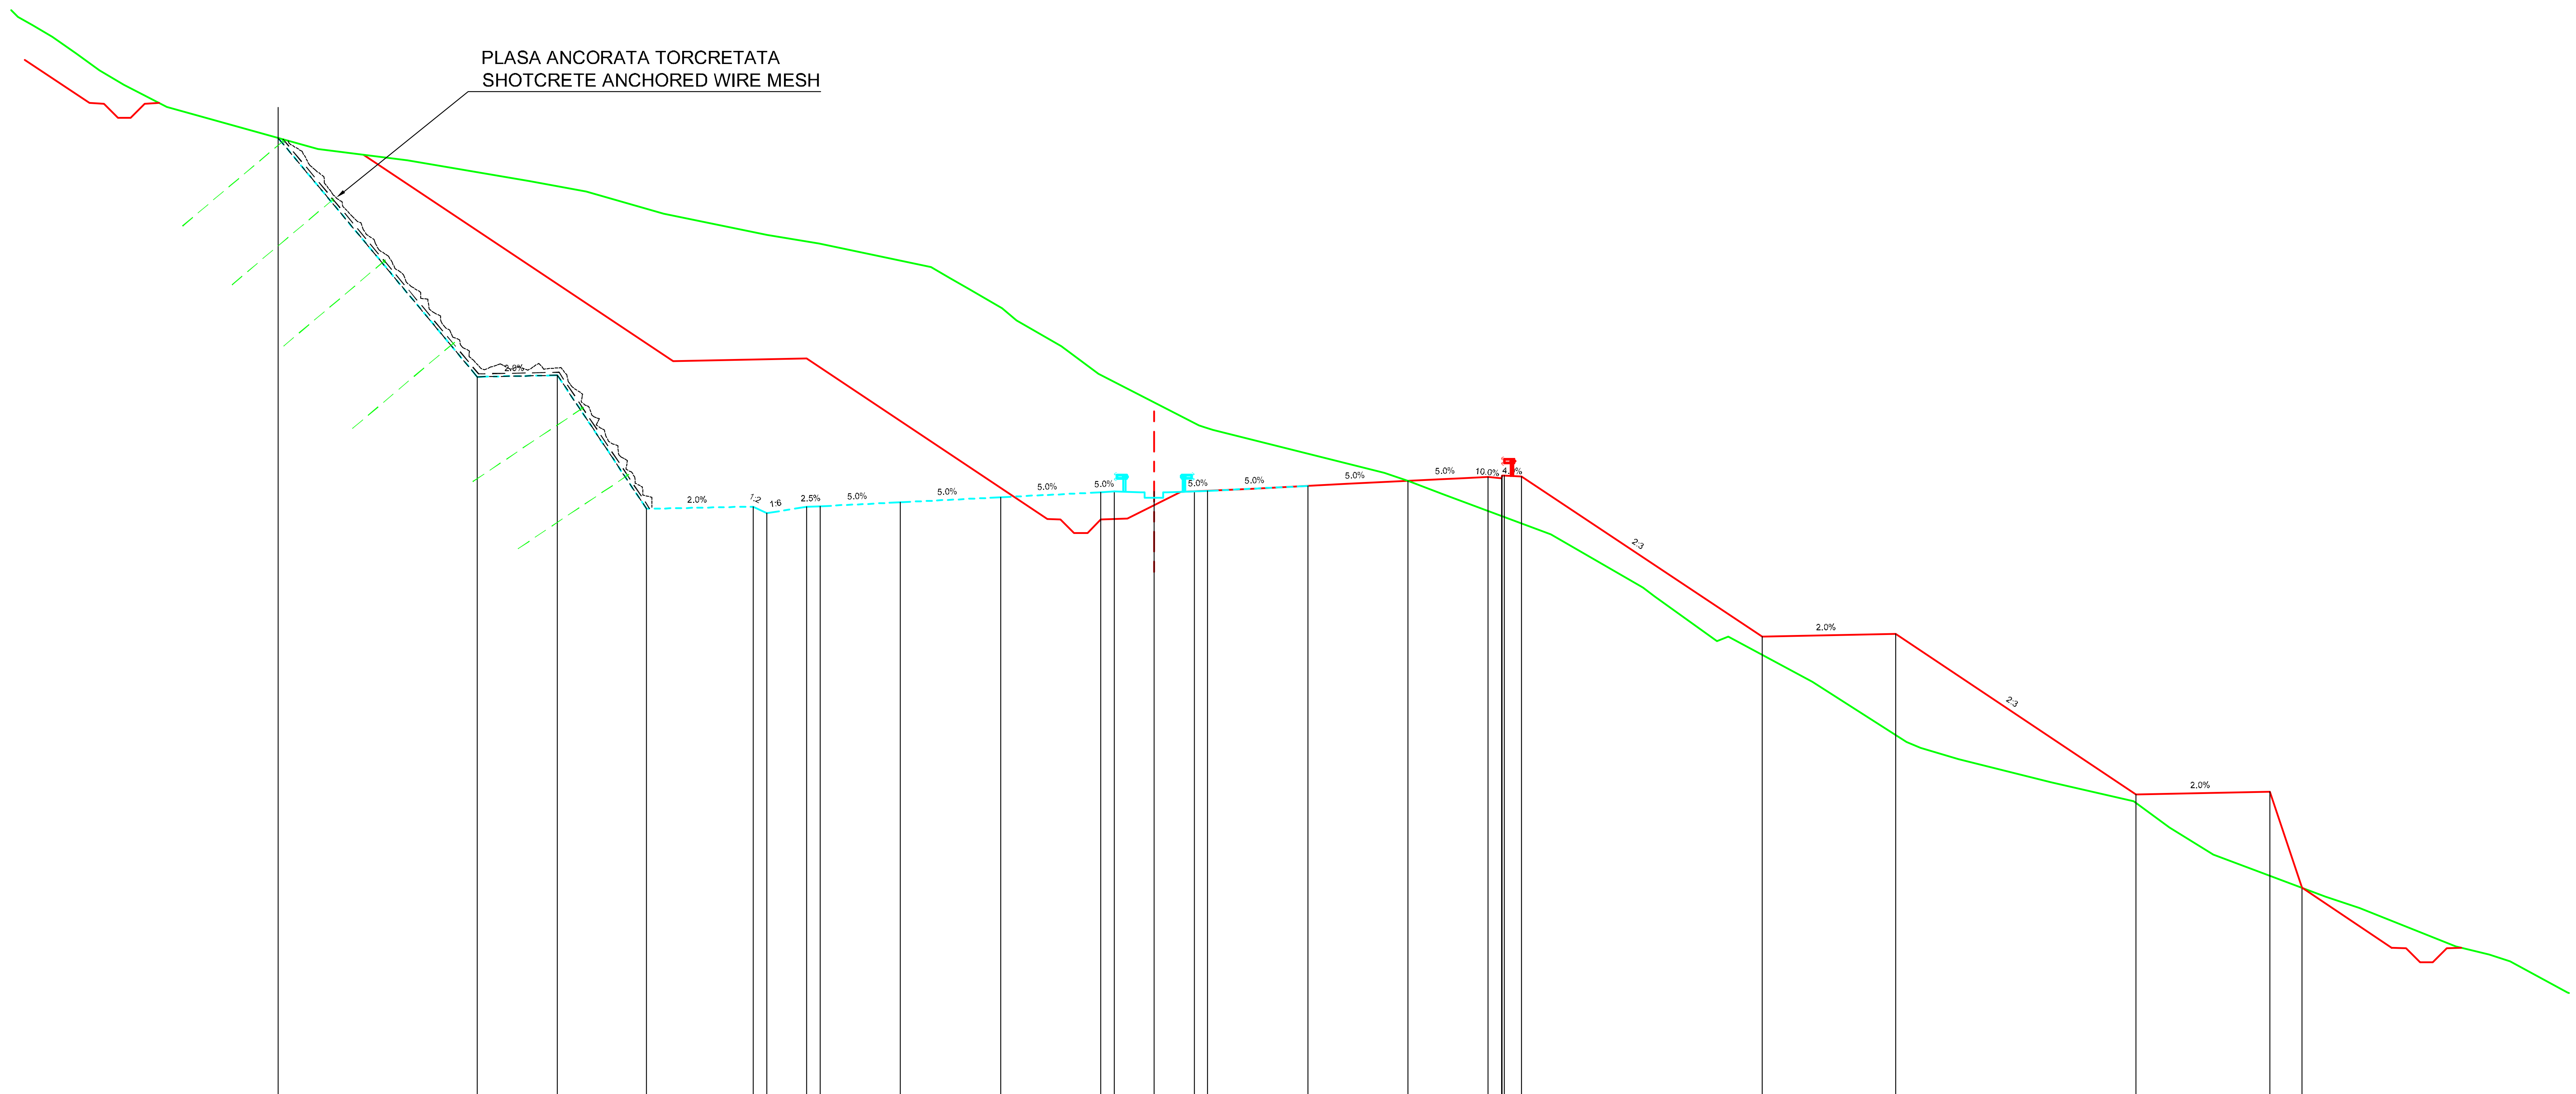

Datum level=599.000
Plan de referinta

Offsets / Distante	Grade levels / Cote proiect
-32.78	634.83
-25.33	625.89
-22.33	625.95
-19.00	620.95
-15.00	621.03
-14.50	620.78
-13.00	621.03
-12.50	621.05
-9.50	621.20
-5.75	621.38
-2.00	621.57
-1.50	621.60
-0.00	621.60
1.50	621.60
2.00	621.62
5.75	621.81
9.50	622.00
12.50	622.15
13.10	622.19
13.75	622.17
22.75	616.16
27.75	616.26
36.75	610.26
41.75	610.36
42.95	606.76

Offsets / Distante	Ground levels / Cote teren
-42.52	639.36
-41.99	639.05
-41.24	638.63
-40.34	638.00
-39.48	637.37
-38.55	636.82
-36.96	636.00
-31.29	634.42
-27.95	634.00
-23.36	633.22
-21.25	632.83
-18.36	632.00
-14.47	631.21
-12.53	630.87
-8.35	630.00
-7.66	629.59
-6.94	629.19
-5.70	628.45
-5.15	628.00
-3.47	627.03
-2.08	626.00
1.68	624.07
2.20	623.91
8.62	622.29
9.51	622.00
10.80	621.50
14.86	620.00
18.21	618.05
18.73	617.68
21.06	616.00
21.49	615.77
24.63	614.00
28.15	612.22
28.67	612.00
30.10	611.58
33.56	610.72
36.65	610.00
37.99	609.02
39.63	608.00
43.84	606.43
45.10	606.00
48.72	604.57
49.96	604.27
50.74	604.00
52.90	602.84

Km=53+700.00

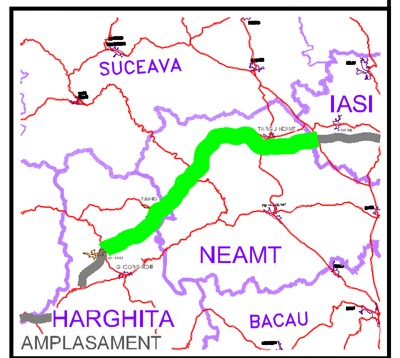

BENEFICIAR

COMPANIA NATIONALA DE AUTOSTRAZI SI DRUMURI NATIONALE DIN ROMANIA

PROIECTANT

IPTANA S.A.

INVESTITIA

AUTOSTRADA
DITRAU -TARGU NEAMT

CONTRACT Nr: 92 / 58623 / 4275

FAZA DE PROIECTARE

Studiu de Fezabilitate

Proiectat ing. M. Georgescu	Desenat ing. R. Georgescu
Verificat ing. M. Moroianu	Sef Proiect ing. V. Osman

LUCRARI DE DRUMURI

Scara: 1:200

Data: IANUARIE 2011

PROFILE TRANSVERSALE
KM 53+700

Cod: IPT-SF-D-TV-175 | Rev. 0