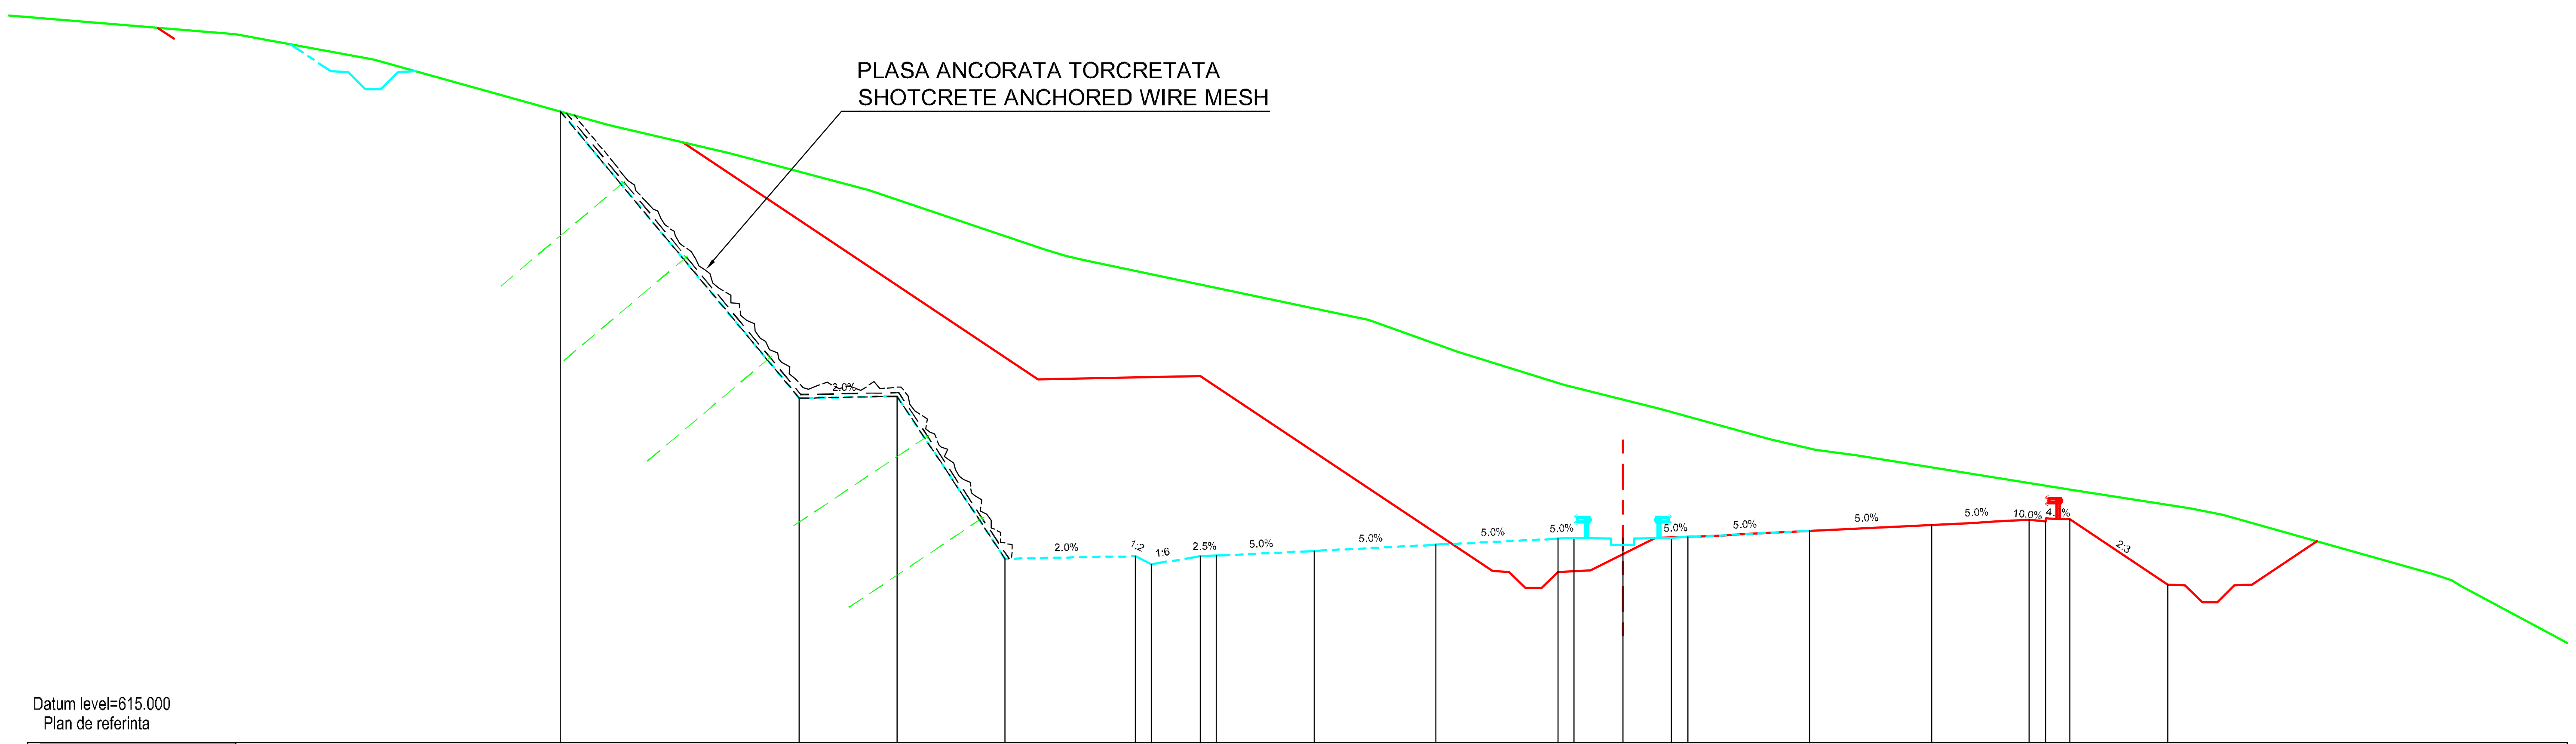

Datum level=615.000
Plan de referinta

Grade levels / Cote proiect	634.41, 625.59, 625.65, 620.65, 620.73, 620.48, 620.73, 620.75, 620.90, 621.08, 621.27, 621.30, 621.30, 621.30, 621.32, 621.51, 621.70, 621.85, 621.80, 621.87, 619.86
Offsets / Distante	-32.68, -25.33, -22.33, -19.00, -15.00, -14.50, -13.00, -12.50, -9.50, -5.75, -2.00, -1.50, 0.00, 1.50, 2.00, 5.75, 9.50, 12.50, 13.00, 13.75, 16.76
Ground levels / Cote teren	636.00, 635.80, 634.00, 633.12, 632.00, 630.19, 629.95, 629.85, 628.00, 627.01, 626.00, 625.26, 624.32, 624.00, 623.83, 622.76, 622.20, 622.00, 620.19, 619.82, 618.26
Offsets / Distante	-38.42, -37.70, -31.20, -27.48, -23.20, -17.84, -17.04, -16.61, -7.81, -5.07, -1.80, 1.17, 4.55, 5.92, 7.19, 13.83, 17.42, 18.45, 24.89, 25.78, 28.68

Km=53+740.00

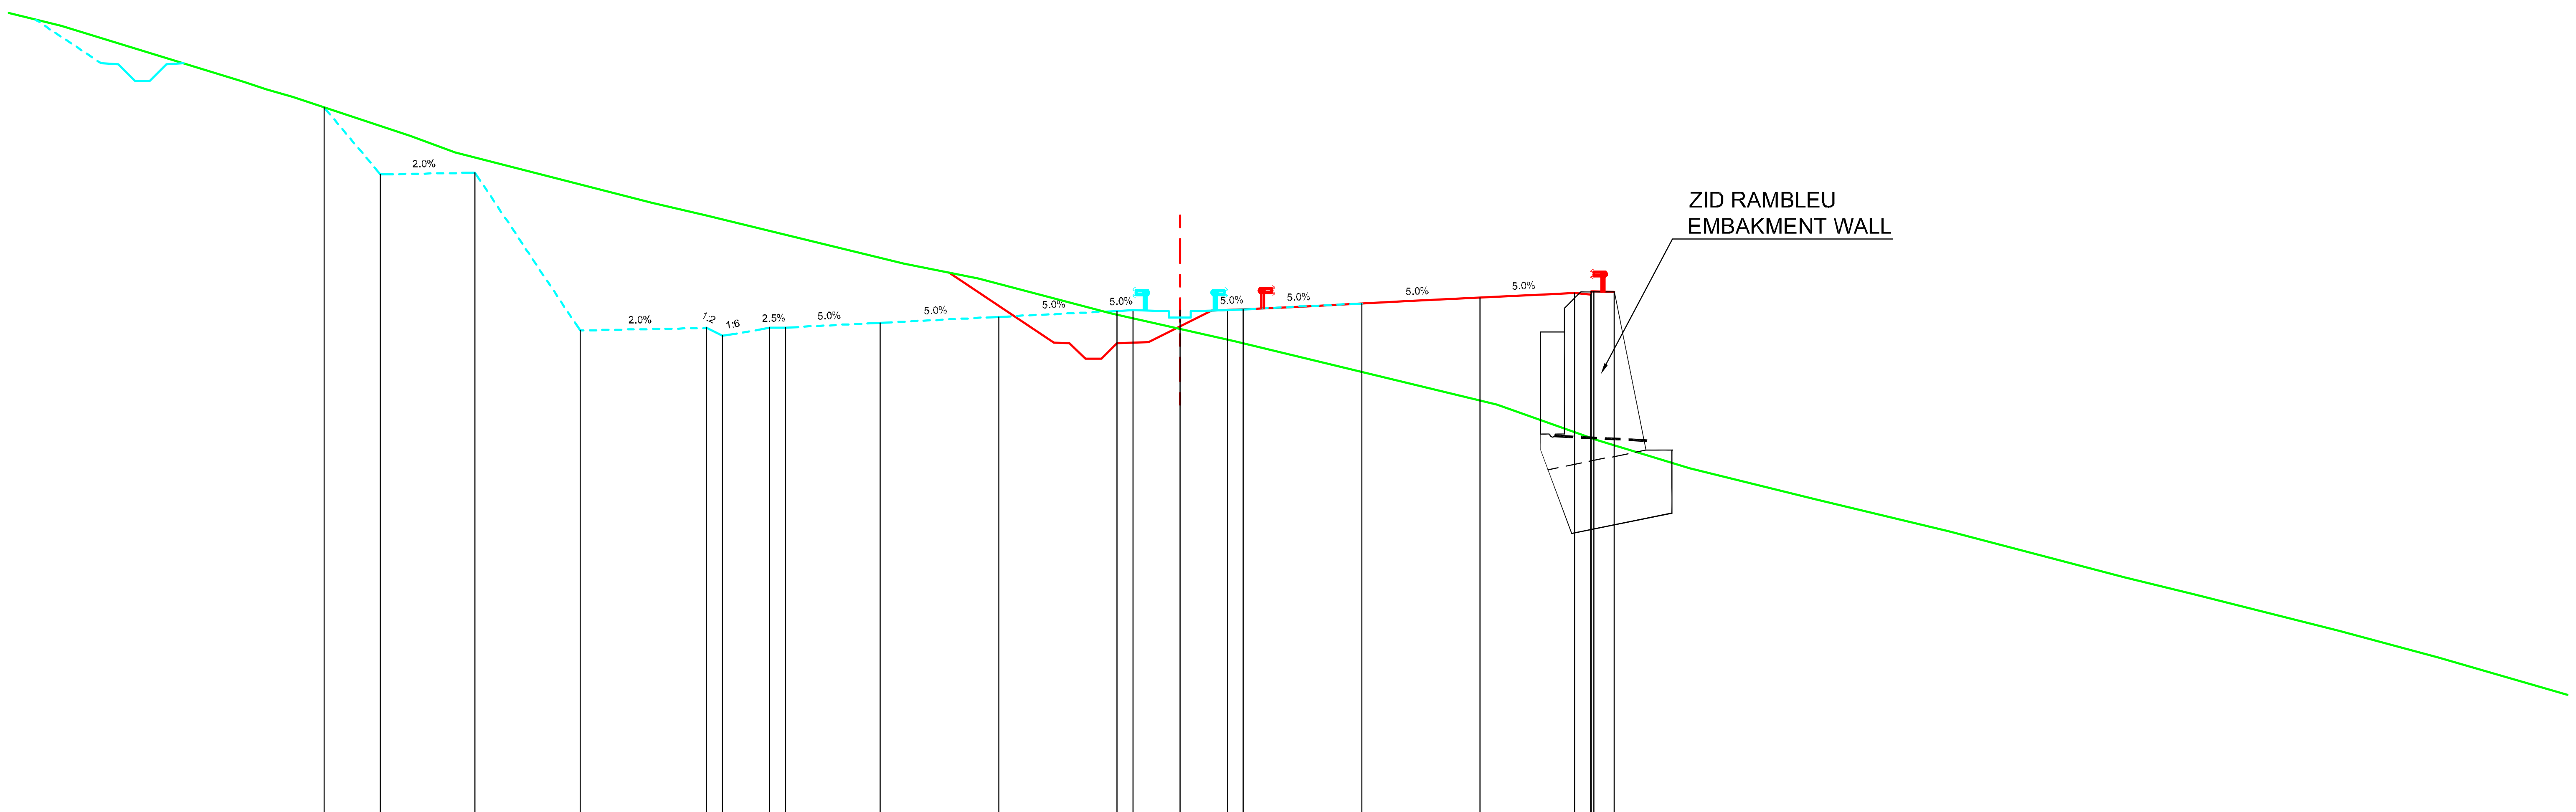

Datum level=605.000
Plan de referinta

Grade levels / Cote proiect	627.42, 625.30, 625.36, 620.36, 620.44, 620.19, 620.44, 620.45, 620.60, 620.79, 620.97, 621.00, 621.00, 621.00, 621.02, 621.21, 621.40, 621.55, 621.60, 621.57
Offsets / Distante	-27.10, -25.33, -22.33, -19.00, -15.00, -14.50, -13.00, -12.50, -9.50, -5.75, -2.00, -1.50, -0.00, 1.50, 2.00, 5.75, 9.50, 12.50, 13.10, 13.75
Ground levels / Cote teren	630.00, 628.23, 628.00, 627.75, 626.52, 626.00, 624.41, 624.00, 622.48, 622.00, 620.90, 620.00, 619.51, 618.00, 616.88, 616.00, 615.01, 614.00, 612.54, 612.00, 610.85, 610.00
Offsets / Distante	-35.44, -29.65, -28.94, -28.11, -24.38, -22.96, -16.75, -15.00, -8.75, -6.38, -2.20, 1.77, 3.80, 10.04, 13.18, 16.13, 20.11, 24.35, 29.90, 32.12, 36.69, 39.84

Km=53+780.00

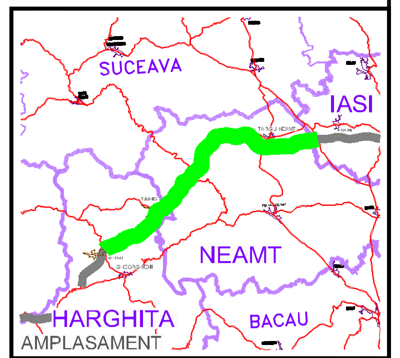

BENEFICIAR

COMPANIA NATIONALA DE AUTOSTRAZI SI DRUMURI NATIONALE DIN ROMANIA

PROIECTANT

IPTANA S.A.

INVESTITIA

AUTOSTRADA
DITRAU -TARGU NEAMT

CONTRACT Nr: 92 / 58623 / 4275

FAZA DE PROIECTARE

Studiu de Fezabilitate

Proiectat	Desenat
ing. M. Georgescu	ing. R. Georgescu
Verificat	**Sef Proiect**
ing. M. Moroianu	ing. V. Osman

LUCRARI DE DRUMURI

Scara: 1:200

Data: IANUARIE 2011

PROFILE TRANSVERSALE
KM 53+740 - KM 53+780

Cod: IPT-SF-D-TV-176 | Rev. 0