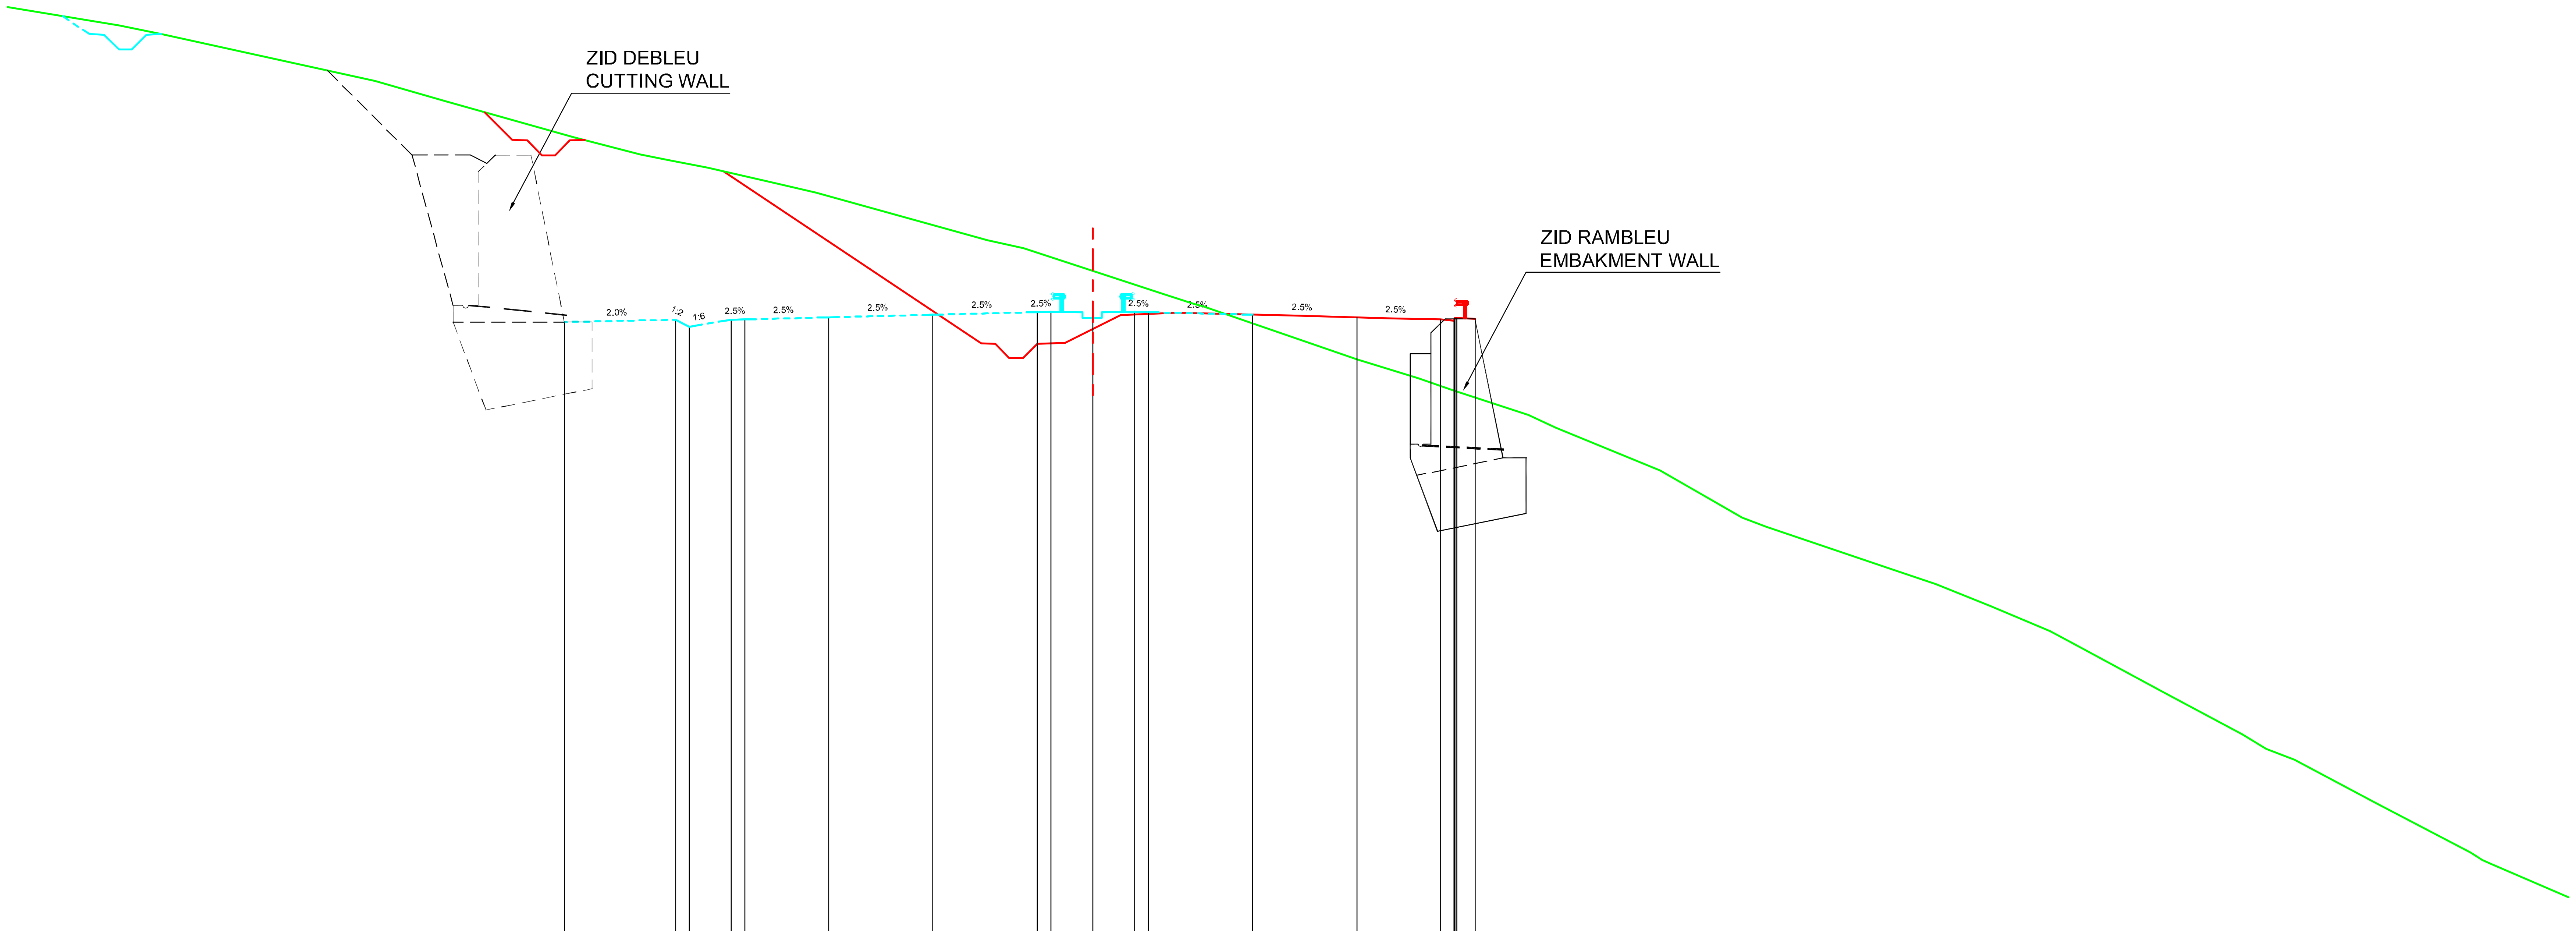

Datum level=575.000
Plan de referinta

Grade levels / Cote proiect	Offsets / Distante
599.35	-19.00
599.43	-15.00
599.18	-14.50
599.43	-13.00
599.44	-12.50
599.51	-9.50
599.61	-5.75
599.70	-2.00
599.71	-1.50
599.71	-0.00
599.71	1.50
599.70	2.00
599.61	5.75
599.51	9.50
599.44	12.50
599.49	13.10
599.46	13.75

Ground levels / Cote teren	Offsets / Distante
610.00	-35.01
609.69	-33.43
608.00	-25.80
607.29	-23.33
606.00	-18.69
605.37	-16.27
605.16	-15.25
604.89	-13.84
604.33	-11.41
604.00	-9.95
602.28	-3.78
602.00	-2.48
600.35	2.58
600.00	3.63
599.89	4.00
598.00	9.50
597.33	11.70
596.91	12.92
596.00	15.66
595.54	16.66
594.00	20.41
592.32	23.36
592.00	24.21
590.50	28.61
590.00	30.12
589.93	30.32
589.12	32.29
588.24	34.42
588.10	34.69
587.73	35.39
586.00	38.57
584.53	41.33
584.00	42.21
583.61	43.22
582.05	46.14
580.27	49.55
579.87	50.29

Km=54+980.00

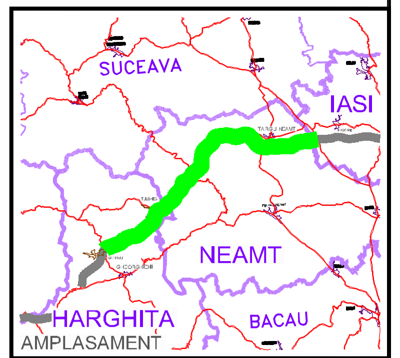

BENEFICIAR

COMPANIA NATIONALA DE AUTOSTRAZI
SI DRUMURI NATIONALE DIN ROMANIA

PROIECTANT

IPTANA S.A.

INVESTITIA

AUTOSTRADA
DITRAU -TARGU NEAMT

CONTRACT Nr: 92 / 58623 / 4275

FAZA DE PROIECTARE

Studiu de Fezabilitate

Proiectat	Desenat
ing. M. Georgescu	ing. R. Georgescu
Verificat	**Sef Proiect**
ing. M. Moroianu	ing. V. Osman

LUCRARI DE DRUMURI

Scara: 1:200

Data: IANUARIE 2011

PROFILE TRANSVERSALE
KM 54+980

Cod: IPT-SF-D-TV-181 | Rev. 0