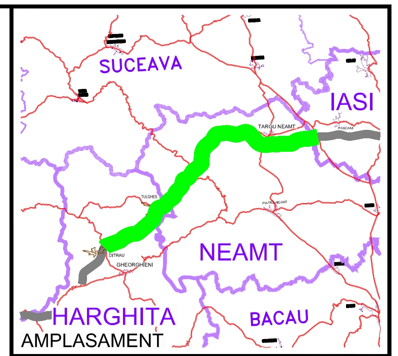

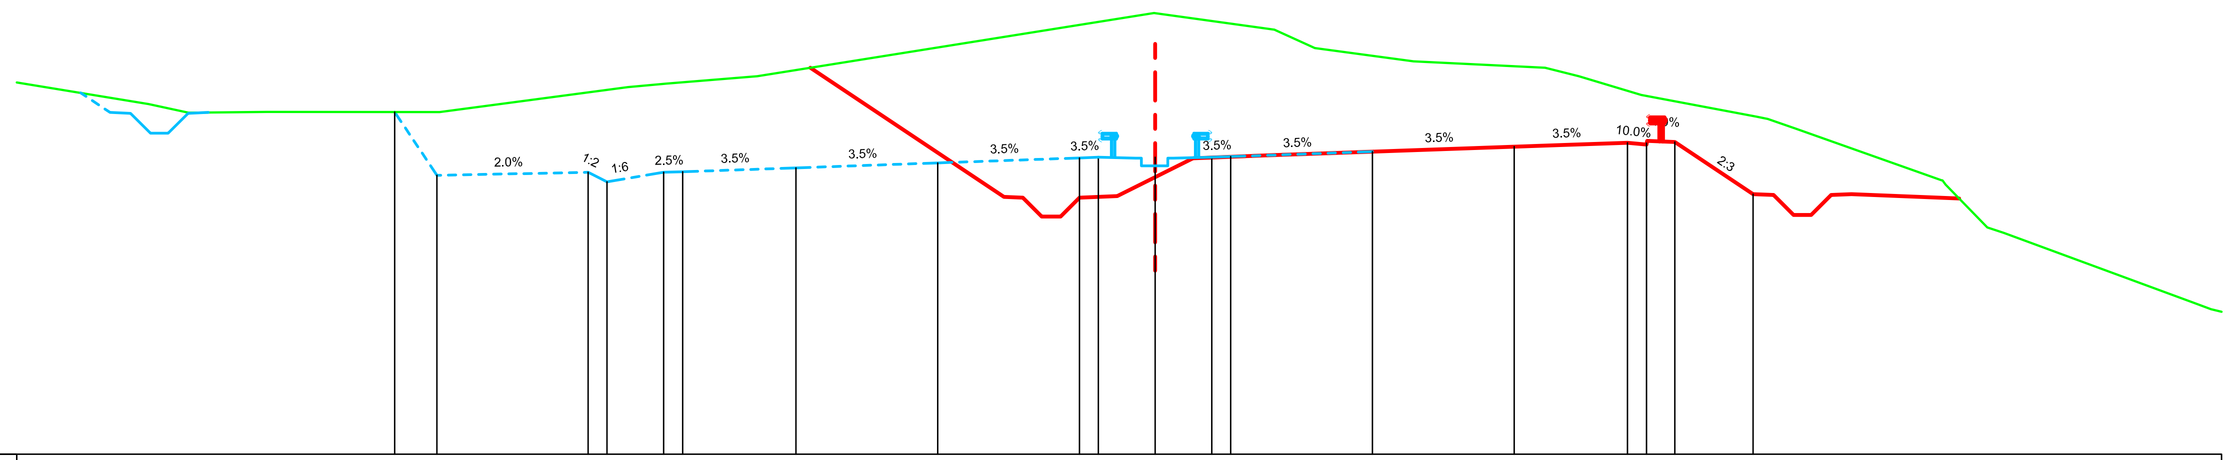

Datum level=592.000
Plan de referinta

Grade levels / Cote proiect	601.05 599.38 599.46 599.21 599.46 599.47 599.58 599.71 599.84 599.86 599.86 599.86 599.87 600.01 600.14 600.24 600.23 600.26 598.88
Offsets / Distante	-20.12 -19.00 -15.00 -14.50 -13.00 -12.50 -9.50 -5.75 -2.00 -1.50 0.00 1.50 2.00 5.75 9.50 12.50 13.00 13.75 15.82
Ground levels / Cote teren	601.26 601.04 601.06 601.05 601.71 601.81 602.00 603.67 603.23 602.75 602.40 602.23 602.00 601.50 600.93 600.87 600.61 599.27 599.13 598.00 597.85 596.00 595.84
Offsets / Distante	-26.63 -25.57 -23.49 -18.93 -13.95 -12.92 -10.53 -0.03 3.16 4.22 6.84 10.32 11.21 12.86 15.90 16.21 16.94 20.75 20.92 22.02 22.45 27.50 27.94

Km=58+680.00

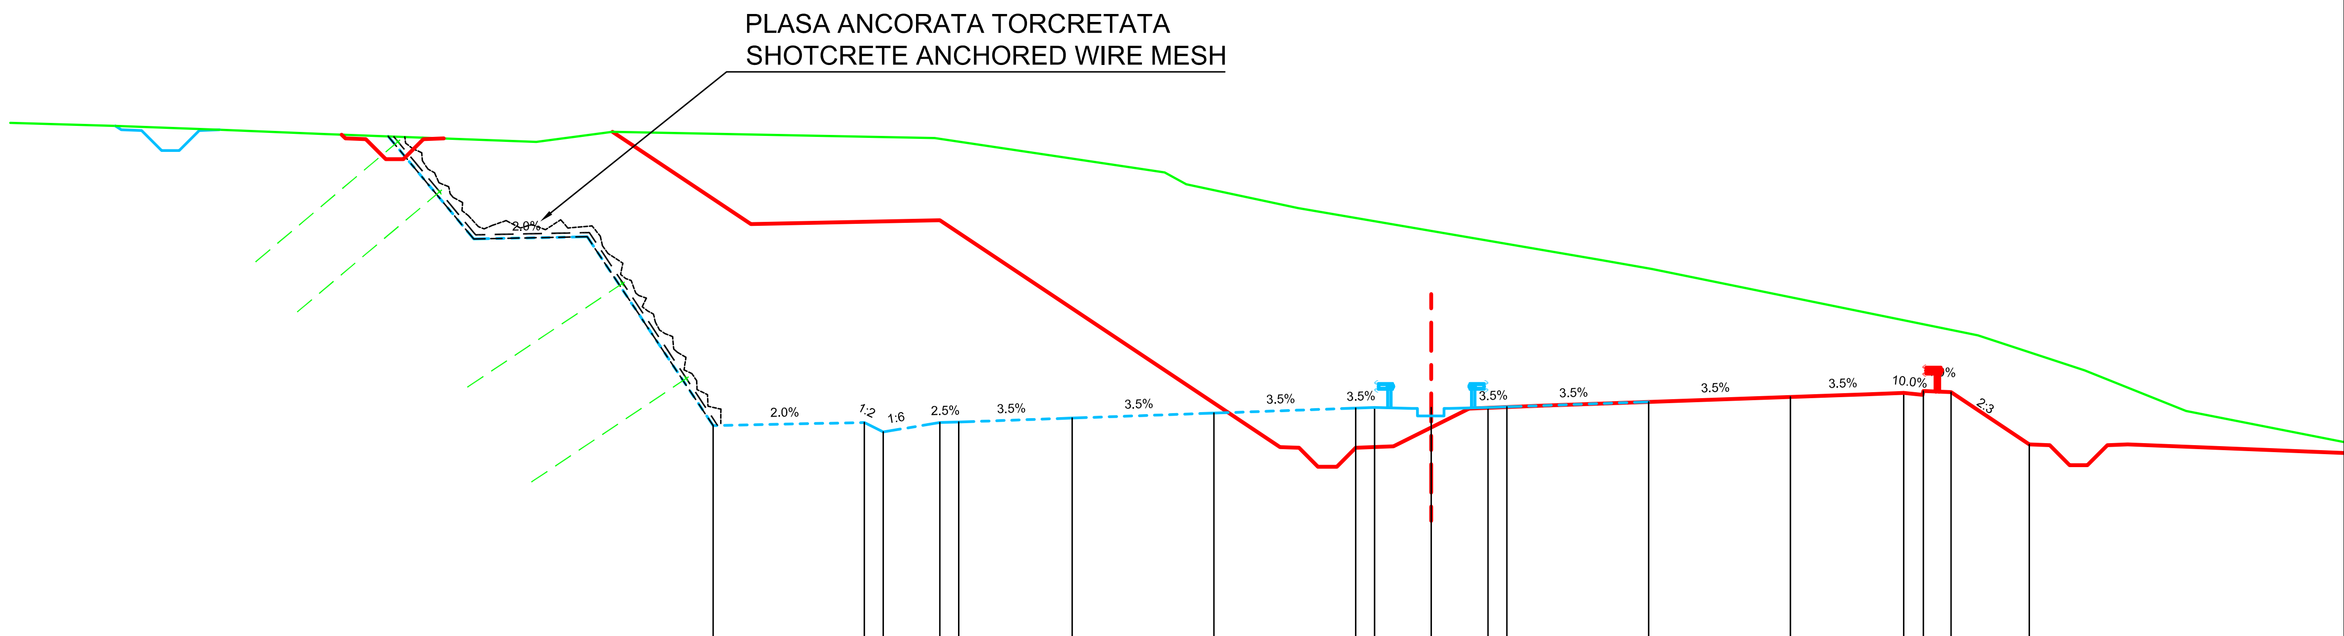

Datum level=596.000
Plan de referinta

Grade levels / Cote proiect	601.61 601.69 601.44 601.69 601.71 601.81 601.94 602.07 602.09 602.09 602.09 602.11 602.24 602.37 602.48 602.53 602.50 601.11
Offsets / Distante	-19.00 -15.00 -14.50 -13.00 -12.50 -9.50 -5.75 -2.00 -1.50 0.00 1.50 2.00 5.75 9.50 12.50 13.02 13.75 15.82
Ground levels / Cote teren	609.53 609.33 609.12 609.39 609.22 608.31 608.00 607.37 606.00 605.76 604.00 603.08 602.00
Offsets / Distante	-34.20 -29.27 -23.68 -21.67 -13.14 -7.06 -6.48 -3.52 4.47 5.84 14.46 17.29 19.97

Km=58+840.00

BENEFICIAR

COMPANIA NATIONALA DE AUTOSTRAZI SI DRUMURI NATIONALE DIN ROMANIA

PROIECTANT

IPTANA S.A.

INVESTITIA

AUTOSTRADA
DITRAU -TARGU NEAMT

CONTRACT Nr: 92 / 58623 / 4275

FAZA DE PROIECTARE

Studiu de Fezabilitate

Proiectat	Desenat
ing. M. Georgescu	ing. R. Georgescu
Verificat	Sef Proiect
ing. M. Moroianu	ing. V. Osman

LUCRARI DE DRUMURI

Scara: 1:200

Data: IANUARIE 2011

PROFILE TRANSVERSALE
KM 58+680 - KM 58+840

Cod: IPT-SF-D-TV-193 | Rev. 0