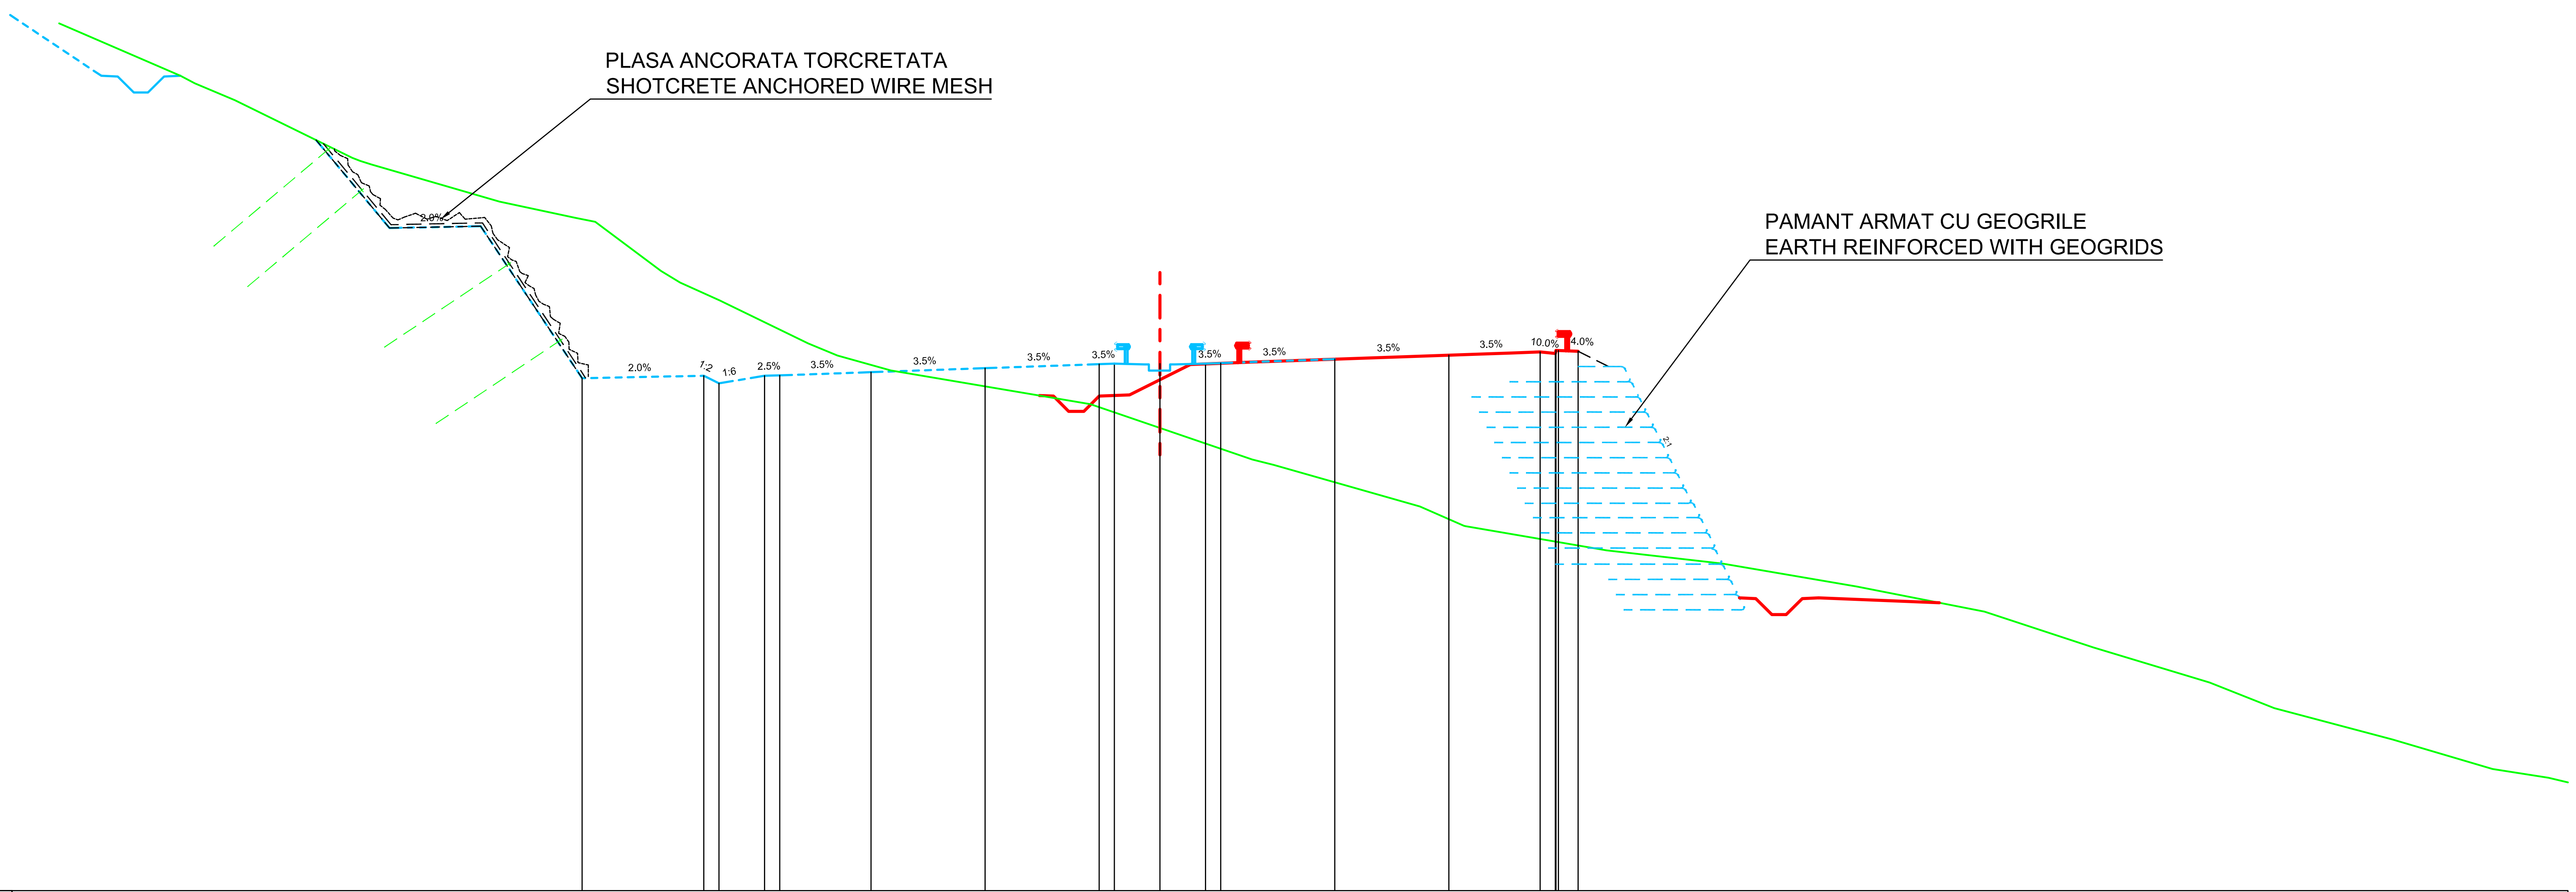

Datum level=586.000
Plan de referinta

Offsets / Distante	Grade levels / Cote proiect
-19.00	602.85
-15.00	602.93
-14.50	602.68
-13.00	602.93
-12.50	602.95
-9.50	603.05
-5.75	603.18
-2.00	603.31
-1.50	603.33
-0.00	603.33
1.50	603.33
2.00	603.35
5.75	603.48
9.50	603.61
12.50	603.72
13.10	603.76
13.75	603.74

Offsets / Distante	Ground levels / Cote teren
-37.60	615.36
-34.49	614.00
-31.73	612.55
-30.42	612.00
-26.55	610.10
-25.93	609.88
-21.71	608.66
-19.22	608.13
-18.57	608.00
-16.41	606.38
-15.78	606.00
-14.47	605.41
-11.56	604.00
-10.61	603.60
-8.85	603.11
-2.29	602.00
3.04	600.18
3.74	600.00
8.55	598.64
9.99	598.00
10.05	597.99
14.69	597.19
18.50	596.76
22.91	596.00
27.11	595.18
30.69	594.00
34.51	592.85
36.64	592.00
40.53	590.97
43.82	590.00
45.66	589.71

Km=58+960.00

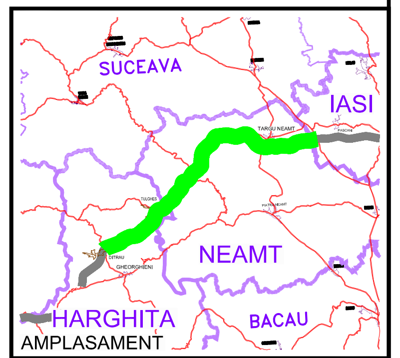

BENEFICIAR

COMPANIA NATIONALA DE AUTOSTRAZI
SI DRUMURI NATIONALE DIN ROMANIA

PROIECTANT

IPTANA S.A.

INVESTITIA

AUTOSTRADA
DITRAU -TARGU NEAMT

CONTRACT Nr: 92 / 58623 / 4275

FAZA DE PROIECTARE

Studiu de Fezabilitate

Proiectat	Desenat
ing. M. Georgescu	ing. R. Georgescu
Verificat	Sef Proiect
ing. M. Moroianu	ing. V. Osman

LUCRARI DE DRUMURI

Scara: 1:200

Data: IANUARIE 2011

PROFILE TRANSVERSALE
KM 58+960

Cod: IPT-SF-D-TV-194 | Rev. 0