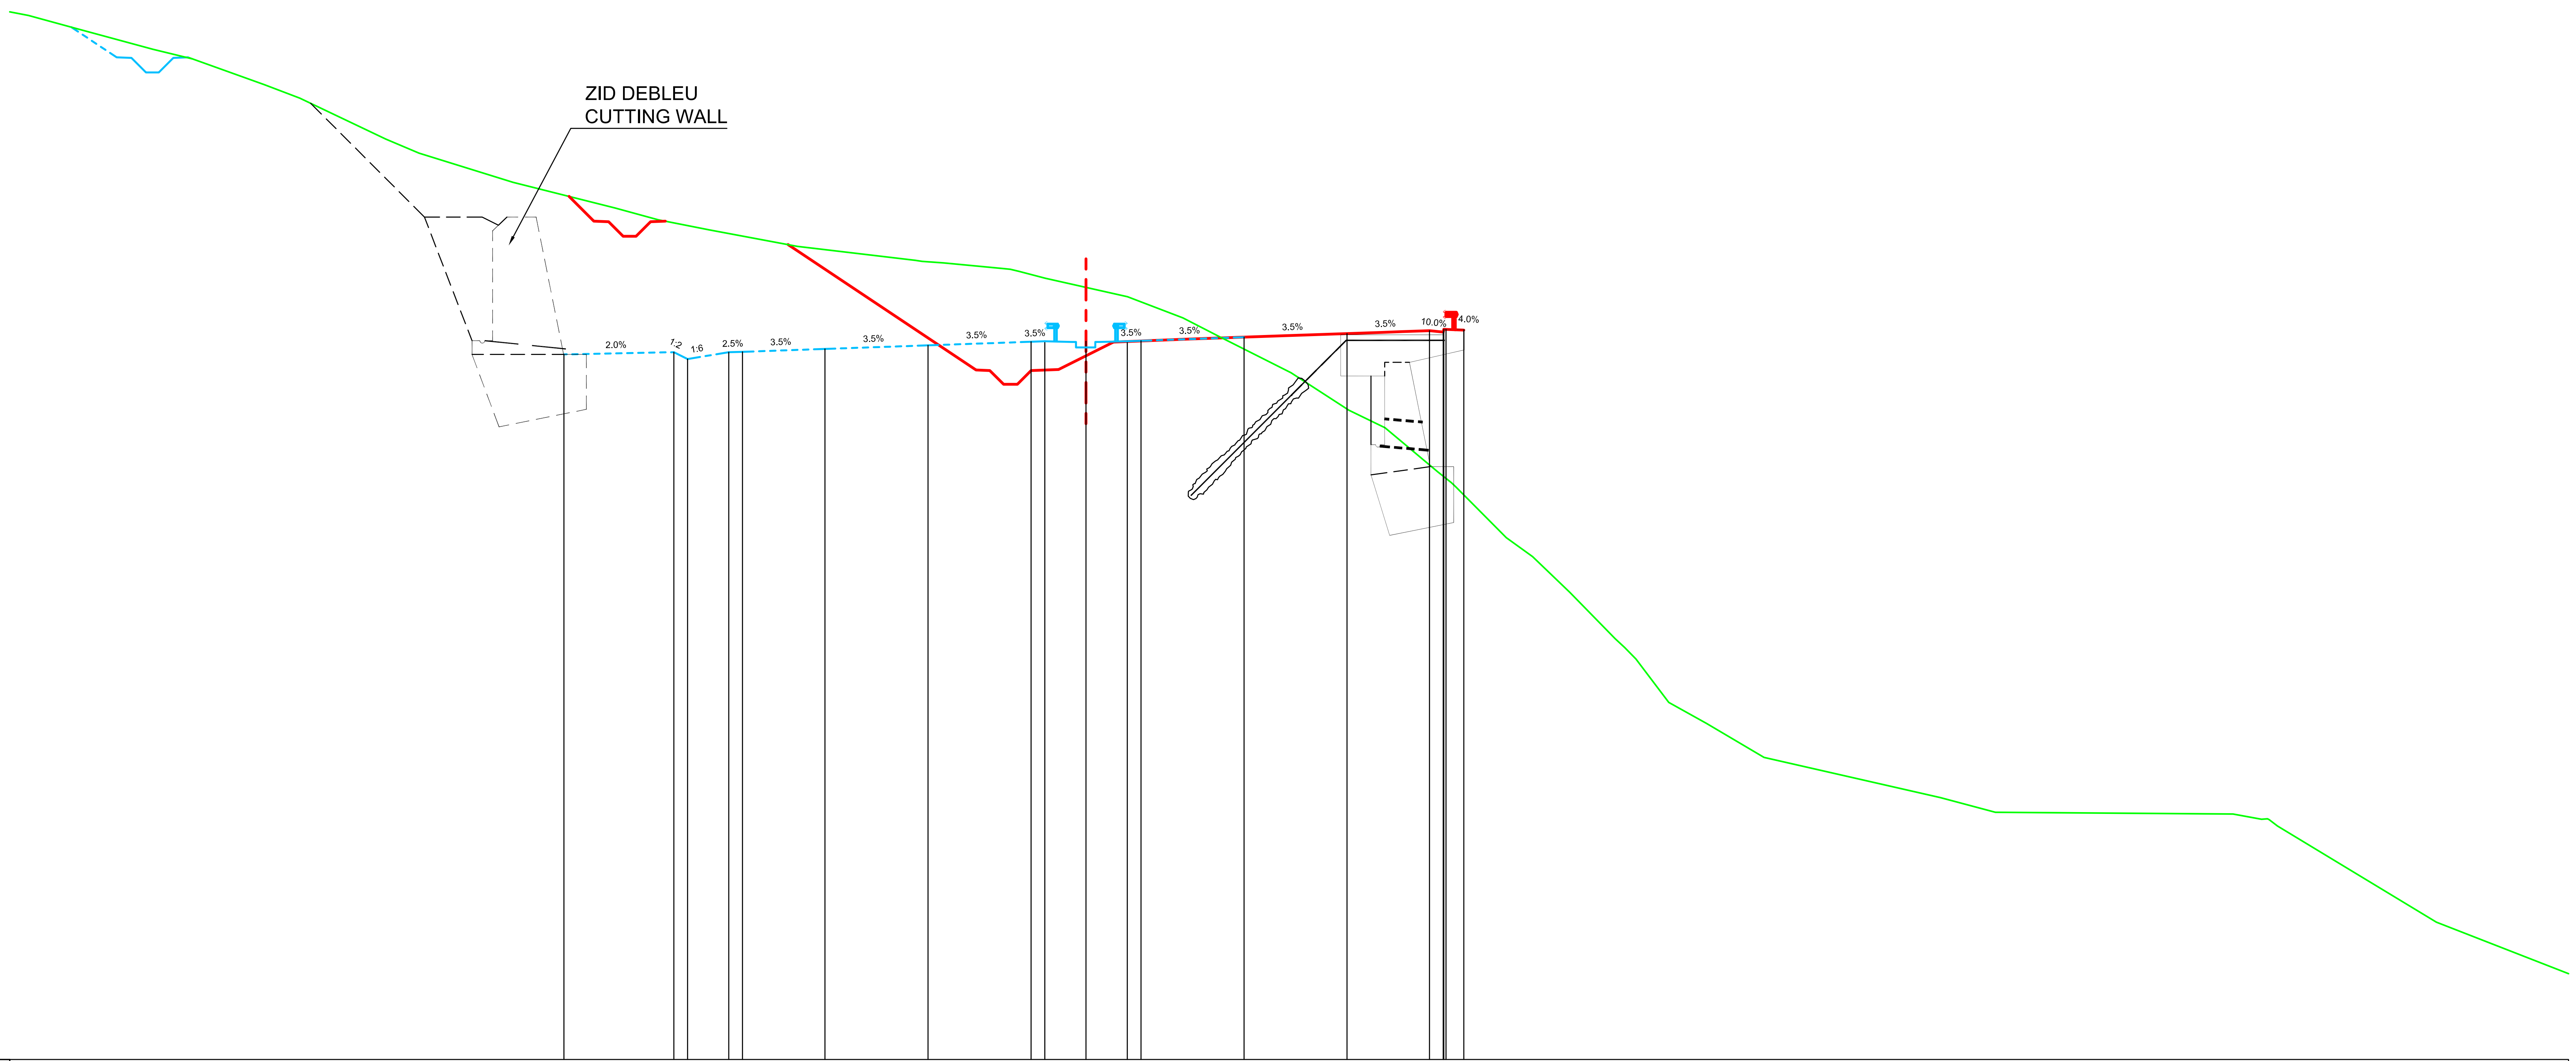

Datum level=579.000
Plan de referinta

Grade levels / Cote proiect	Offsets / Distante
604.67	-19.00
604.75	-15.00
604.50	-14.50
604.75	-13.00
604.76	-12.50
604.87	-9.50
605.00	-5.75
605.13	-2.00
605.15	-1.50
605.15	-0.00
605.15	1.50
605.17	2.00
605.30	5.75
605.43	9.50
605.53	12.50
605.58	13.10
605.55	13.75

Ground levels / Cote teren	Offsets / Distante
617.01	-38.49
616.35	-36.10
616.00	-34.11
614.49	-29.90
614.00	-28.61
612.51	-25.49
612.00	-24.28
610.94	-20.85
610.00	-17.14
609.57	-15.58
609.20	-13.71
608.60	-10.50
608.09	-6.21
608.05	-5.96
608.00	-5.19
607.79	-3.00
607.69	-2.43
607.44	-1.48
606.77	1.51
606.00	3.52
605.30	4.89
604.00	7.46
602.64	9.57
602.00	10.88
600.39	12.80
599.85	13.46
598.00	15.29
597.31	16.25
596.00	17.61
594.32	19.26
593.58	20.01
592.00	21.21
591.24	22.58
590.00	24.67
588.54	31.10
588.00	33.10
587.94	41.74
587.75	42.78
587.50	43.36
584.00	49.14

Km=59+120.00

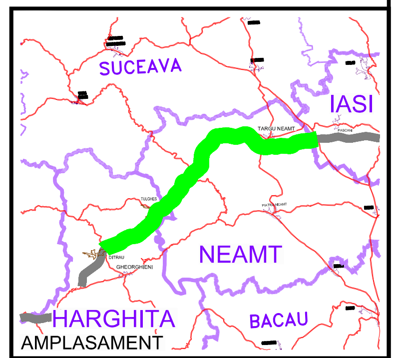

BENEFICIAR

COMPANIA NATIONALA DE AUTOSTRAZI SI DRUMURI NATIONALE DIN ROMANIA

PROIECTANT

IPTANA S.A.

INVESTITIA

AUTOSTRADA
DITRAU -TARGU NEAMT

CONTRACT Nr: 92 / 58623 / 4275

FAZA DE PROIECTARE

Studiu de Fezabilitate

Proiectat ing. M. Georgescu	Desenat ing. R. Georgescu
Verificat ing. M. Moroianu	Sef Proiect ing. V. Osman

LUCRARI DE DRUMURI

Scara: 1:200

Data: IANUARIE 2011

PROFILE TRANSVERSALE
KM 59+120

Cod: IPT-SF-D-TV-195 | Rev. 0