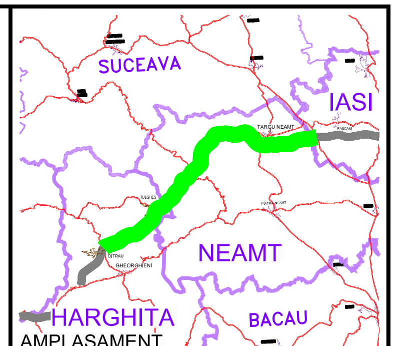

BENEFICIAR

COMPANIA NATIONALA DE AUTOSTRAZI
SI DRUMURI NATIONALE DIN ROMANIA

PROIECTANT

IPTANA S.A.

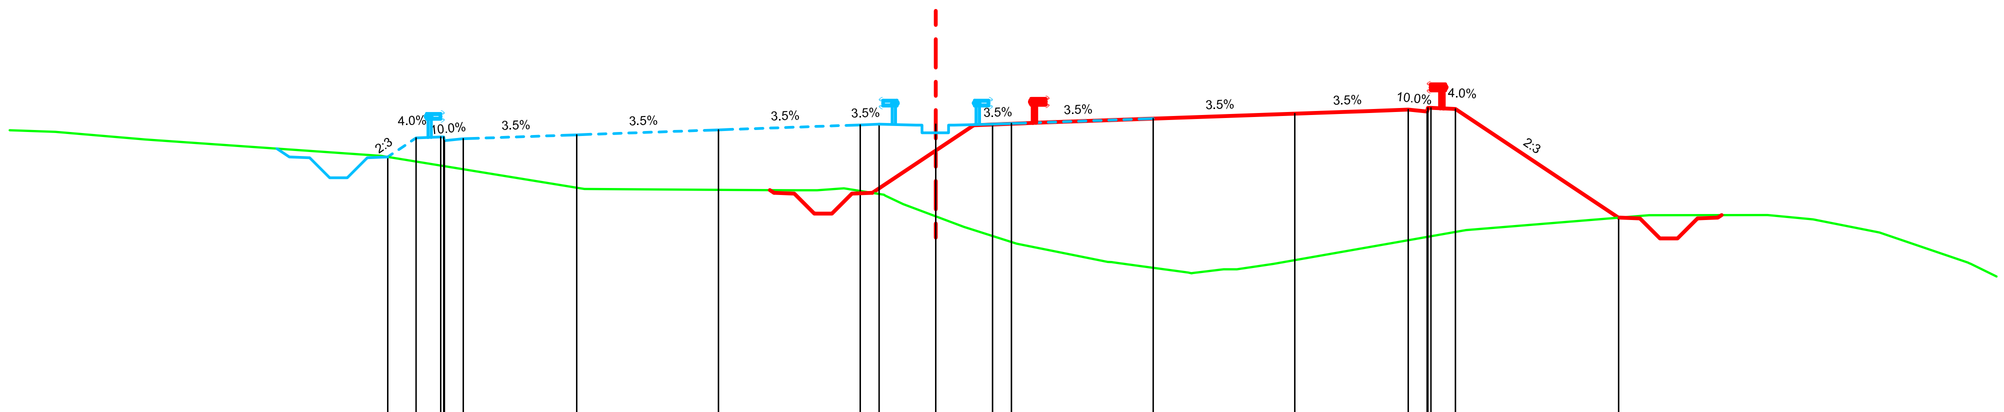

Datum level=612.000
Plan de referinta

Grade levels / Cote proiect	618.83, 619.33, 619.36, 619.31, 619.41, 619.55, 619.68, 619.69, 619.69, 619.69, 619.71, 619.84, 619.97, 620.08, 620.13, 620.10, 617.22
Offsets / Distante	-14.50, -13.75, -13.02, -12.50, -9.50, -5.75, -2.00, -1.50, -0.00, 1.50, 2.00, 5.75, 9.50, 12.50, 13.10, 13.75, 18.07
Ground levels / Cote teren	619.50, 619.29, 618.86, 617.98, 617.96, 617.95, 617.95, 618.00, 617.83, 617.58, 616.98, 616.53, 616.05, 616.03, 615.93, 615.77, 615.76, 615.86, 616.00, 616.89, 617.16, 617.29, 617.29, 617.18, 616.83, 616.04, 616.00
Offsets / Distante	-23.30, -20.90, -14.68, -9.30, -5.44, -3.87, -3.14, -2.43, -1.37, -0.86, 0.75, 2.14, 4.55, 4.79, 5.48, 6.67, 6.77, 7.97, 8.94, 14.03, 17.31, 18.87, 22.01, 23.21, 24.97, 27.31, 27.39

Km=59+600.00

INVESTITIA

AUTOSTRADA
DITRAU -TARGU NEAMT

CONTRACT Nr: 92 / 58623 / 4275

FAZA DE PROIECTARE

Studiu de Fezabilitate

Proiectat ing. M. Georgescu	Desenat ing. R. Georgescu
Verificat ing. M. Moroianu	Sef Proiect ing. V. Osman

LUCRARI DE DRUMURI

Scara: 1:200

Data: IANUARIE 2011

PROFILE TRANSVERSALE
KM 59+600

Cod: IPT-SF-D-TV-196 | Rev. 0