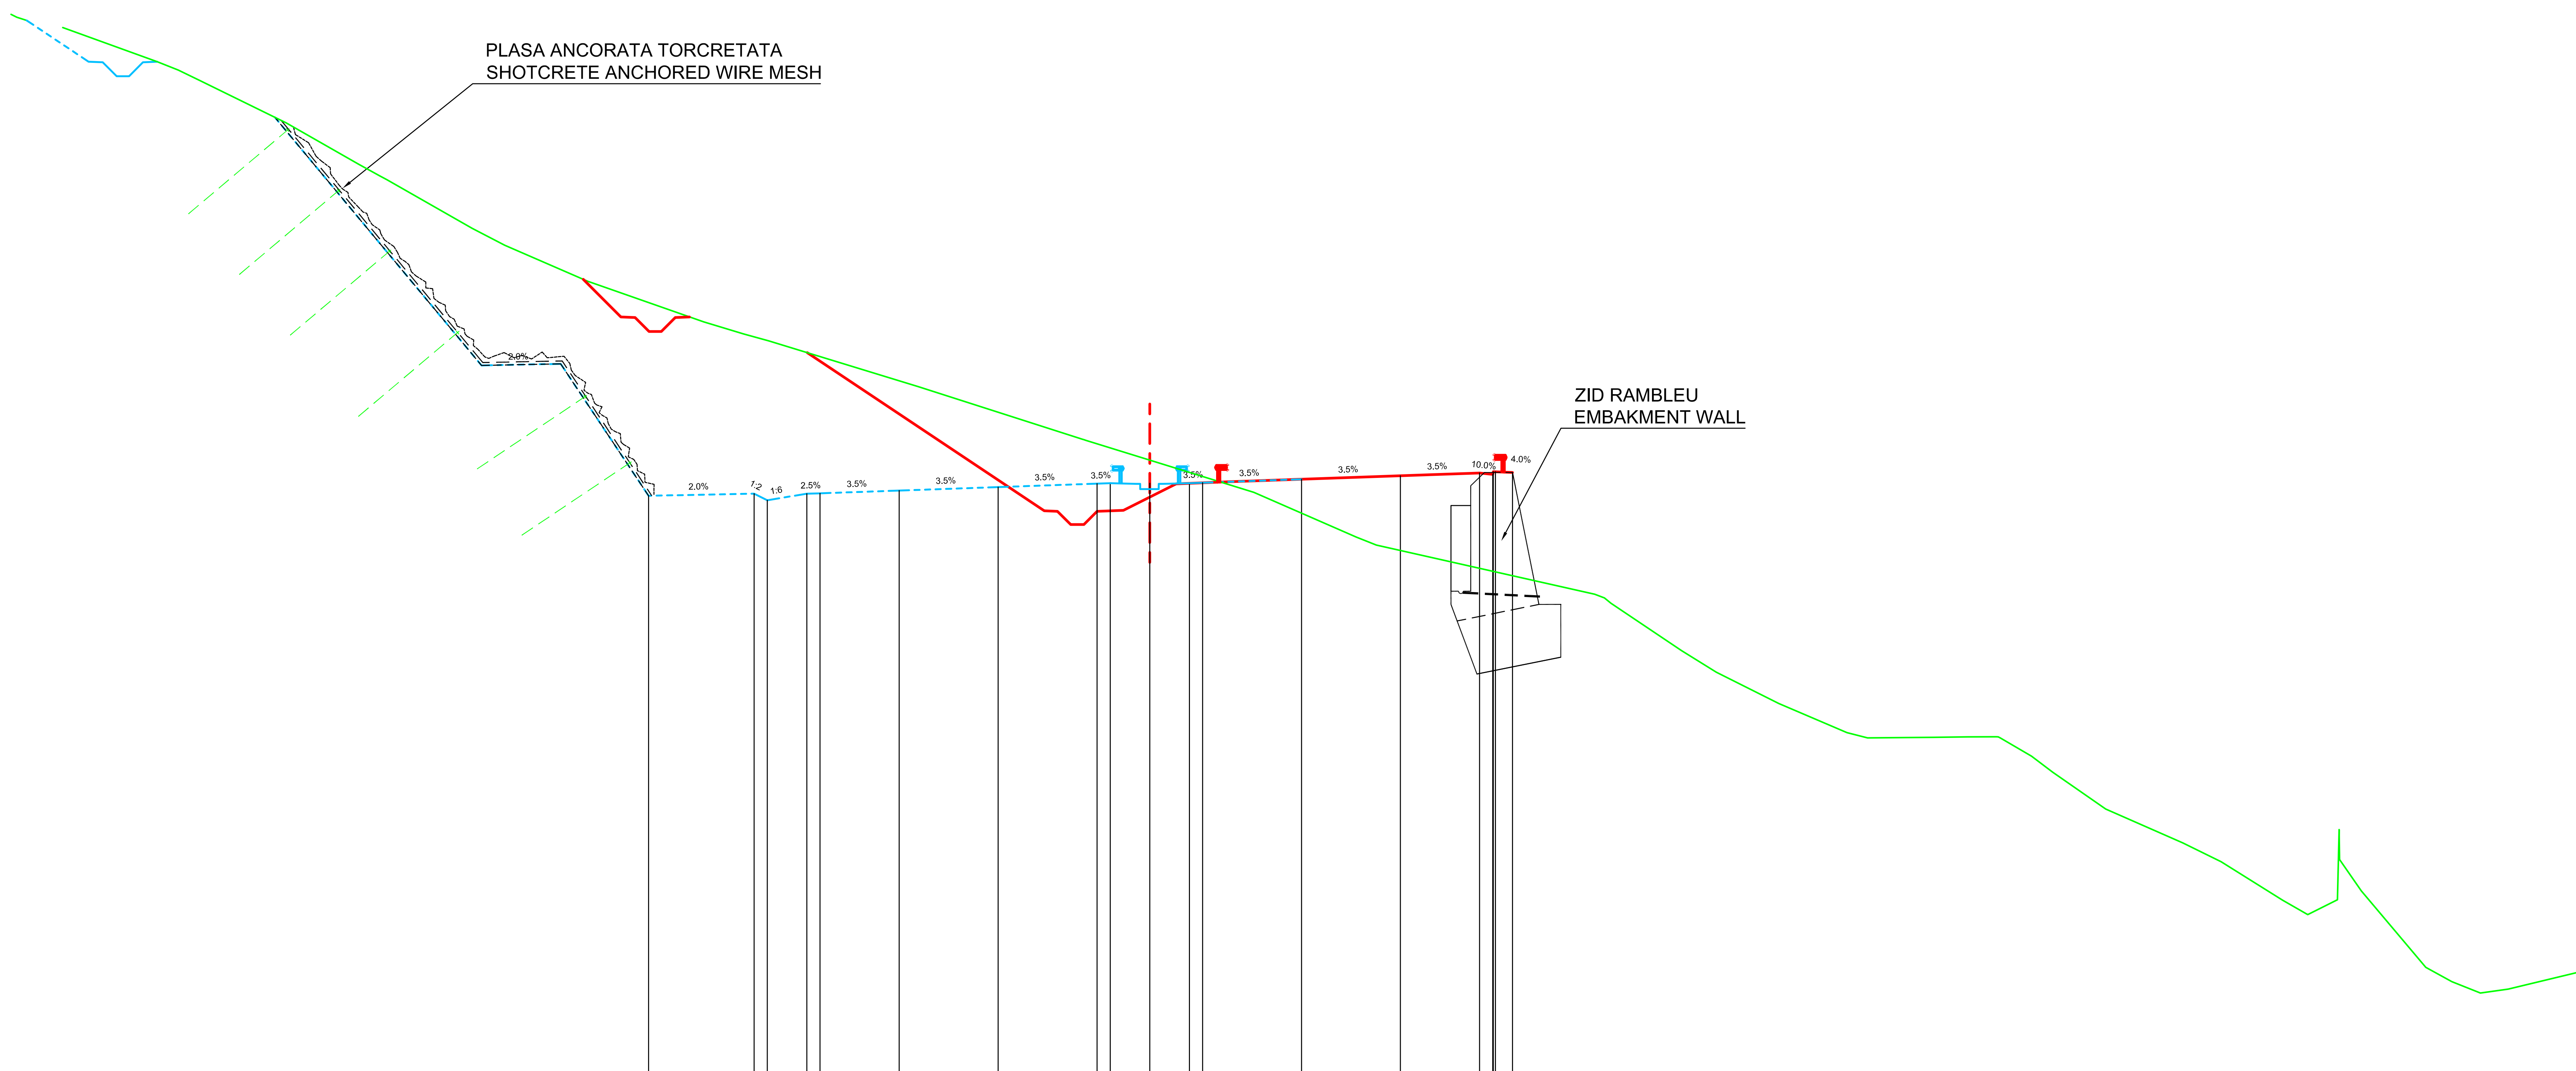

Datum level=602.000
Plan de referinta

Grade levels / Cote proiect	623.87; 623.95 623.70; 623.95 623.96; 624.07; 624.20; 624.33 624.35; 624.35; 624.35 624.36; 624.50; 624.63; 624.73 624.78 624.75
Offsets / Distante	-19.00; -15.00 -14.50; -13.00 -12.50; -9.50; -5.75; -2.00 -1.50; 0.00; 1.50 2.00; 5.75; 9.50; 12.50 13.10 13.75
Ground levels / Cote teren	642.00; 640.45; 640.00; 639.60; 638.00; 636.43 636.00 635.84; 634.00; 633.36; 632.00; 630.46; 630.00; 629.74; 628.00; 626.01 625.97; 624.00; 622.30 622.00; 620.14; 619.80; 618.00; 617.18; 616.00; 614.89 614.69; 614.72; 614.73; 614.74 614.69; 614.00 613.39; 612.00; 610.72; 610.00; 608.55; 608.00; 608.56 610.09 608.90; 606.00; 605.46; 605.03; 605.17
Offsets / Distante	-42.95; -37.96; -36.83; -36.00; -32.74; -29.98 -29.21 -28.91; -25.69; -24.45; -21.31; -16.91; -15.40; -14.44; -8.76; -2.53 -2.43; 3.94; 7.82 8.59; 16.86; 17.48; 20.16; 21.47; 23.84; 26.43 27.20; 29.72; 31.00; 32.09 32.24; 33.42 34.22; 36.23; 39.16; 40.61; 42.94; 43.89; 45.02 45.10 45.93; 48.37; 49.36; 50.44; 51.49

Km=59+740.00

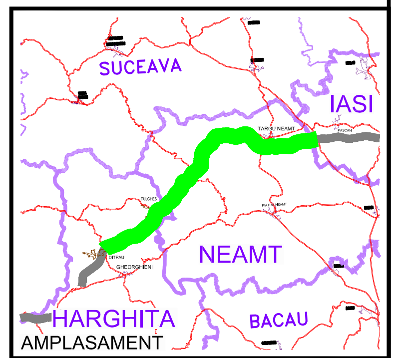

BENEFICIAR

COMPANIA NATIONALA DE AUTOSTRAZI
SI DRUMURI NATIONALE DIN ROMANIA

PROIECTANT

IPTANA S.A.

INVESTITIA

AUTOSTRADA
DITRAU -TARGU NEAMT

CONTRACT Nr: 92 / 58623 / 4275

FAZA DE PROIECTARE

Studiu de Fezabilitate

Proiectat	Desenat
ing. M. Georgescu	ing. R. Georgescu
Verificat	Sef Proiect
ing. M. Moroianu	ing. V. Osman

LUCRARI DE DRUMURI

Scara: 1:200

Data: IANUARIE 2011

PROFILE TRANSVERSALE
KM 59+740

Cod: IPT-SF-D-TV-197 | Rev. 0