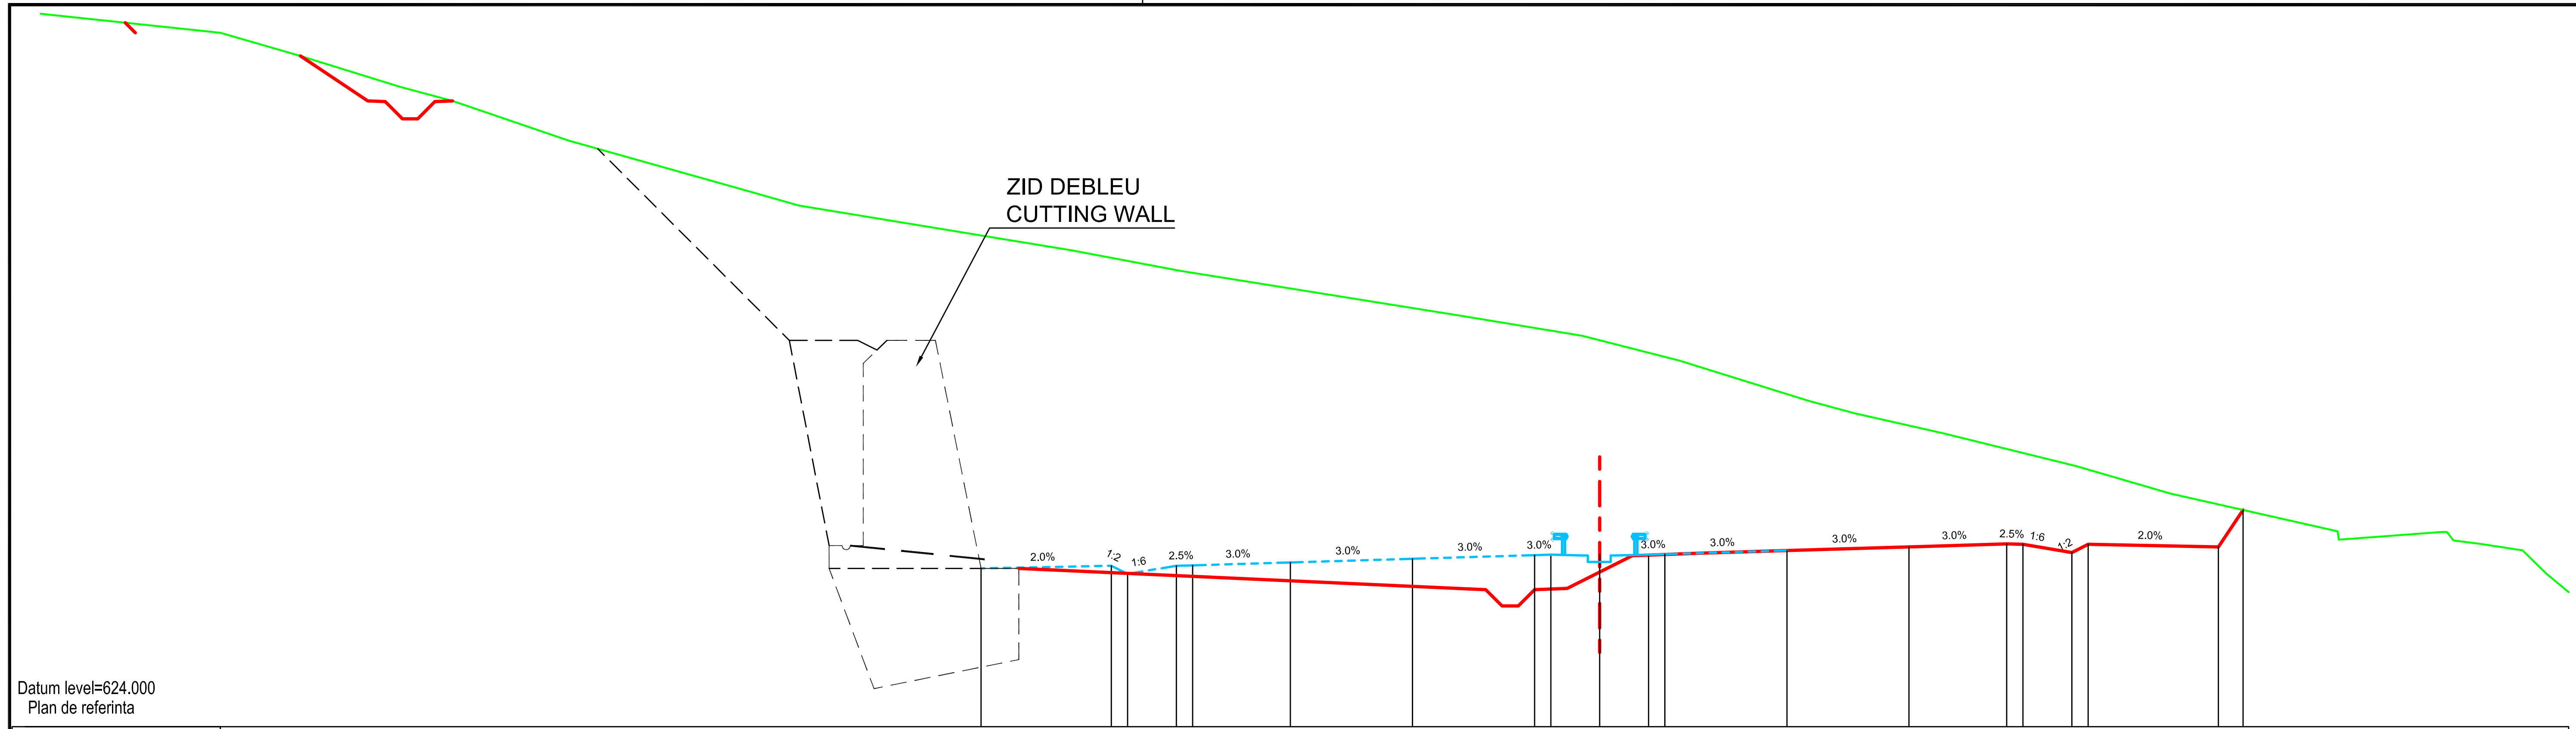

Datum level=624.000
Plan de referinta

Grade levels / Cote proiect	628.86	628.94	628.69	628.94	628.95	629.04	629.16	629.27	629.28	629.28	629.28	629.30	629.41	629.52	629.61	629.60	629.35	629.60	629.52	630.65
Offsets / Distante	-19.00	-15.00	-14.50	-13.00	-12.50	-9.50	-5.75	-2.00	-1.50	0.00	1.50	2.00	5.75	9.50	12.50	13.00	14.50	15.00	19.00	19.76

Ground levels / Cote teren	644.39	644.00	643.42	642.00	640.47	640.00	638.63	638.00	636.60	636.00	635.24	634.00	633.62	633.00	632.00	631.16	630.00	629.76	629.98	629.72	629.61	629.42	628.71
Offsets / Distante	-39.21	-37.74	-35.85	-31.68	-26.25	-24.60	-16.24	-12.89	-4.14	-0.53	2.44	6.44	7.83	10.57	14.64	17.53	22.66	22.90	25.90	26.22	27.08	28.35	29.06

Km=59+980.00

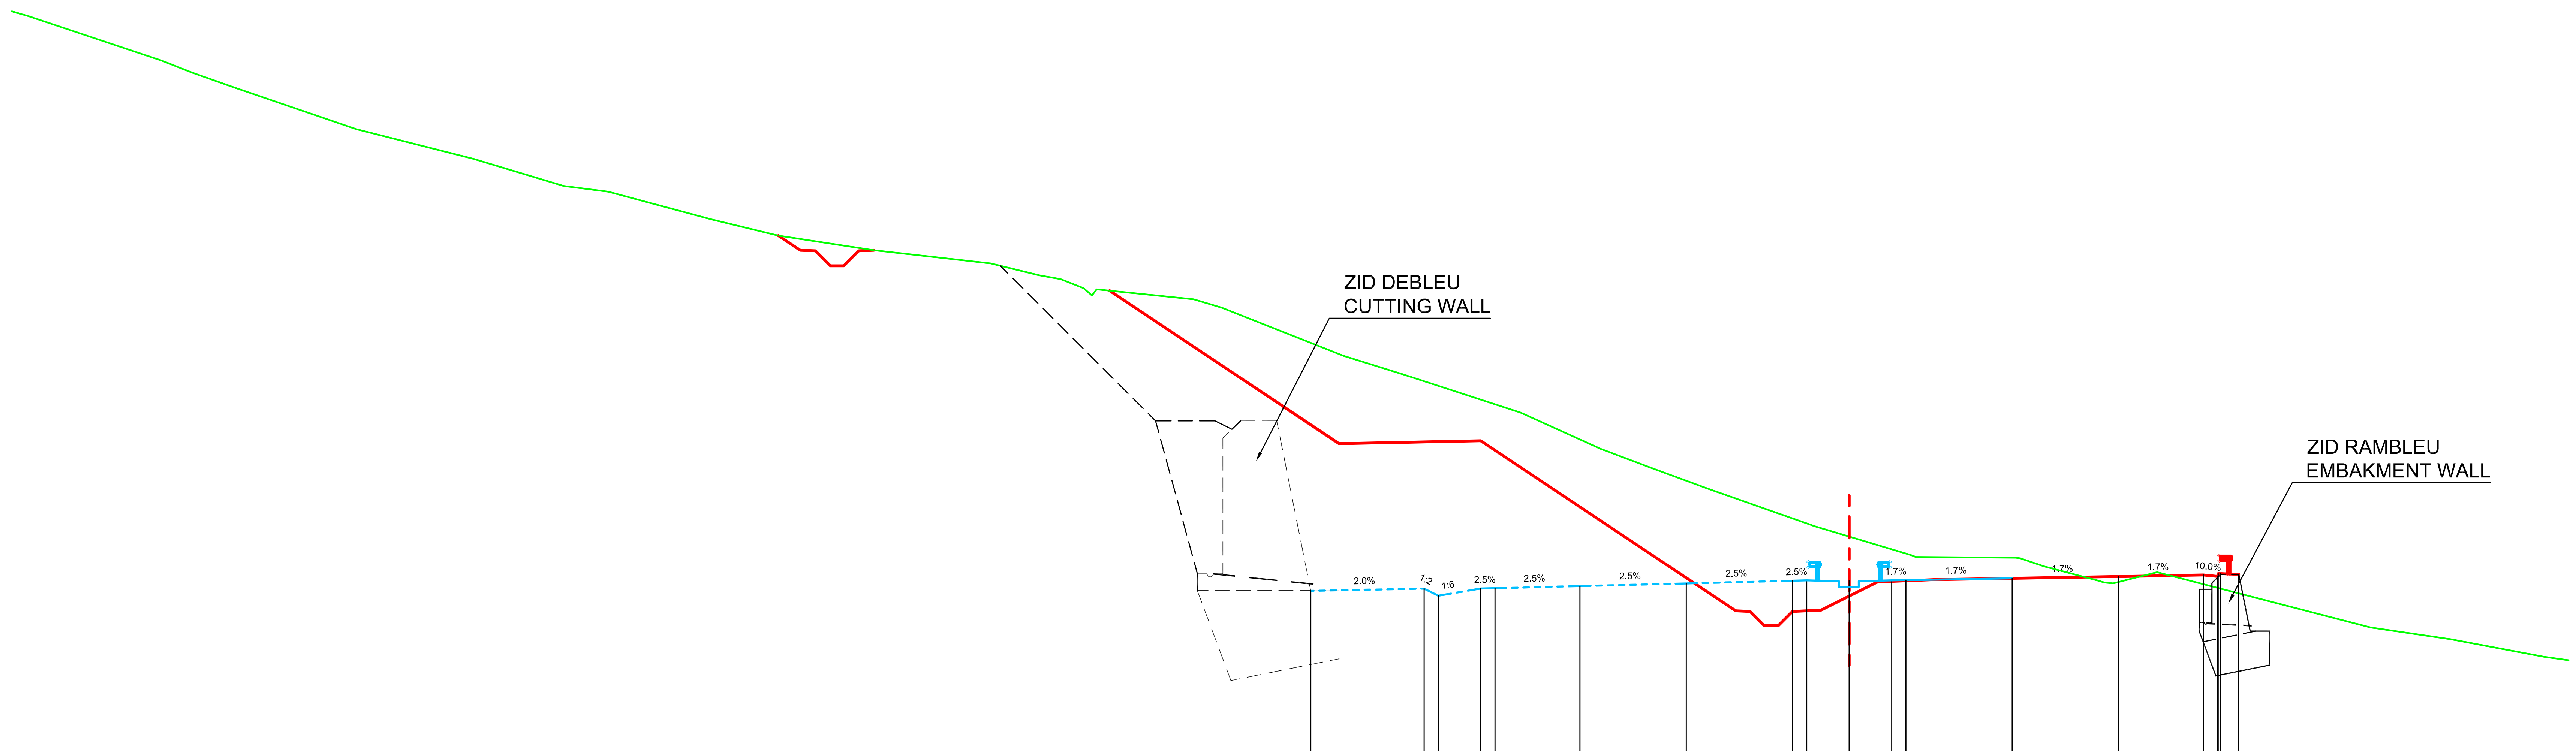

Datum level=624.000
Plan de referinta

Grade levels / Cote proiect	629.71	629.79	629.54	629.79	629.80	629.87	629.97	630.06	630.07	630.07	630.07	630.08	630.15	630.21	630.27	630.31	630.29
Offsets / Distante	-19.00	-15.00	-14.50	-13.00	-12.50	-9.50	-5.75	-2.00	-1.50	0.00	1.50	2.00	5.75	9.50	12.50	13.10	13.75

Ground levels / Cote teren	650.00	648.42	648.00	647.46	646.00	644.96	644.00	643.80	642.83	642.00	641.26	640.85	640.71	640.39	640.35	640.00	639.70	638.00
Offsets / Distante	-64.28	-59.54	-58.48	-56.95	-52.67	-48.54	-45.36	-43.79	-40.18	-36.78	-30.29	-28.58	-27.83	-27.02	-26.56	-23.13	-22.14	-17.84

Ground levels / Cote teren	637.35	636.00	634.72	634.00	633.30	632.04	632.00	630.99	630.90	630.88	630.85	630.57	630.06	629.97	630.36	628.41	628.00	627.38
Offsets / Distante	-15.74	-11.60	-8.77	-6.86	-4.94	-1.35	-1.25	2.11	2.41	5.87	6.04	6.87	8.81	9.32	10.87	18.41	21.23	24.52

Km=60+060.00

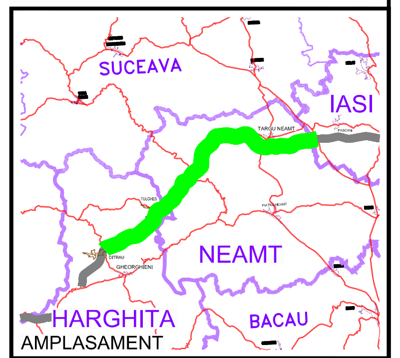

BENEFICIAR

COMPANIA NATIONALA DE AUTOSTRAZI SI DRUMURI NATIONALE DIN ROMANIA

PROIECTANT

IPTANA S.A.

INVESTITIA

AUTOSTRADA
DITRAU -TARGU NEAMT

CONTRACT Nr: 92 / 58623 / 4275

FAZA DE PROIECTARE

Studiu de Fezabilitate

Proiectat	Desenat
ing. M. Georgescu	ing. R. Georgescu
Verificat	Sef Proiect
ing. M. Moroianu	ing. V. Osman

LUCRARI DE DRUMURI

Scara: 1:200

Data: IANUARIE 2011

PROFILE TRANSVERSALE
KM 59+980 - KM 60+060

Cod: IPT-SF-D-TV-199 | Rev. 0