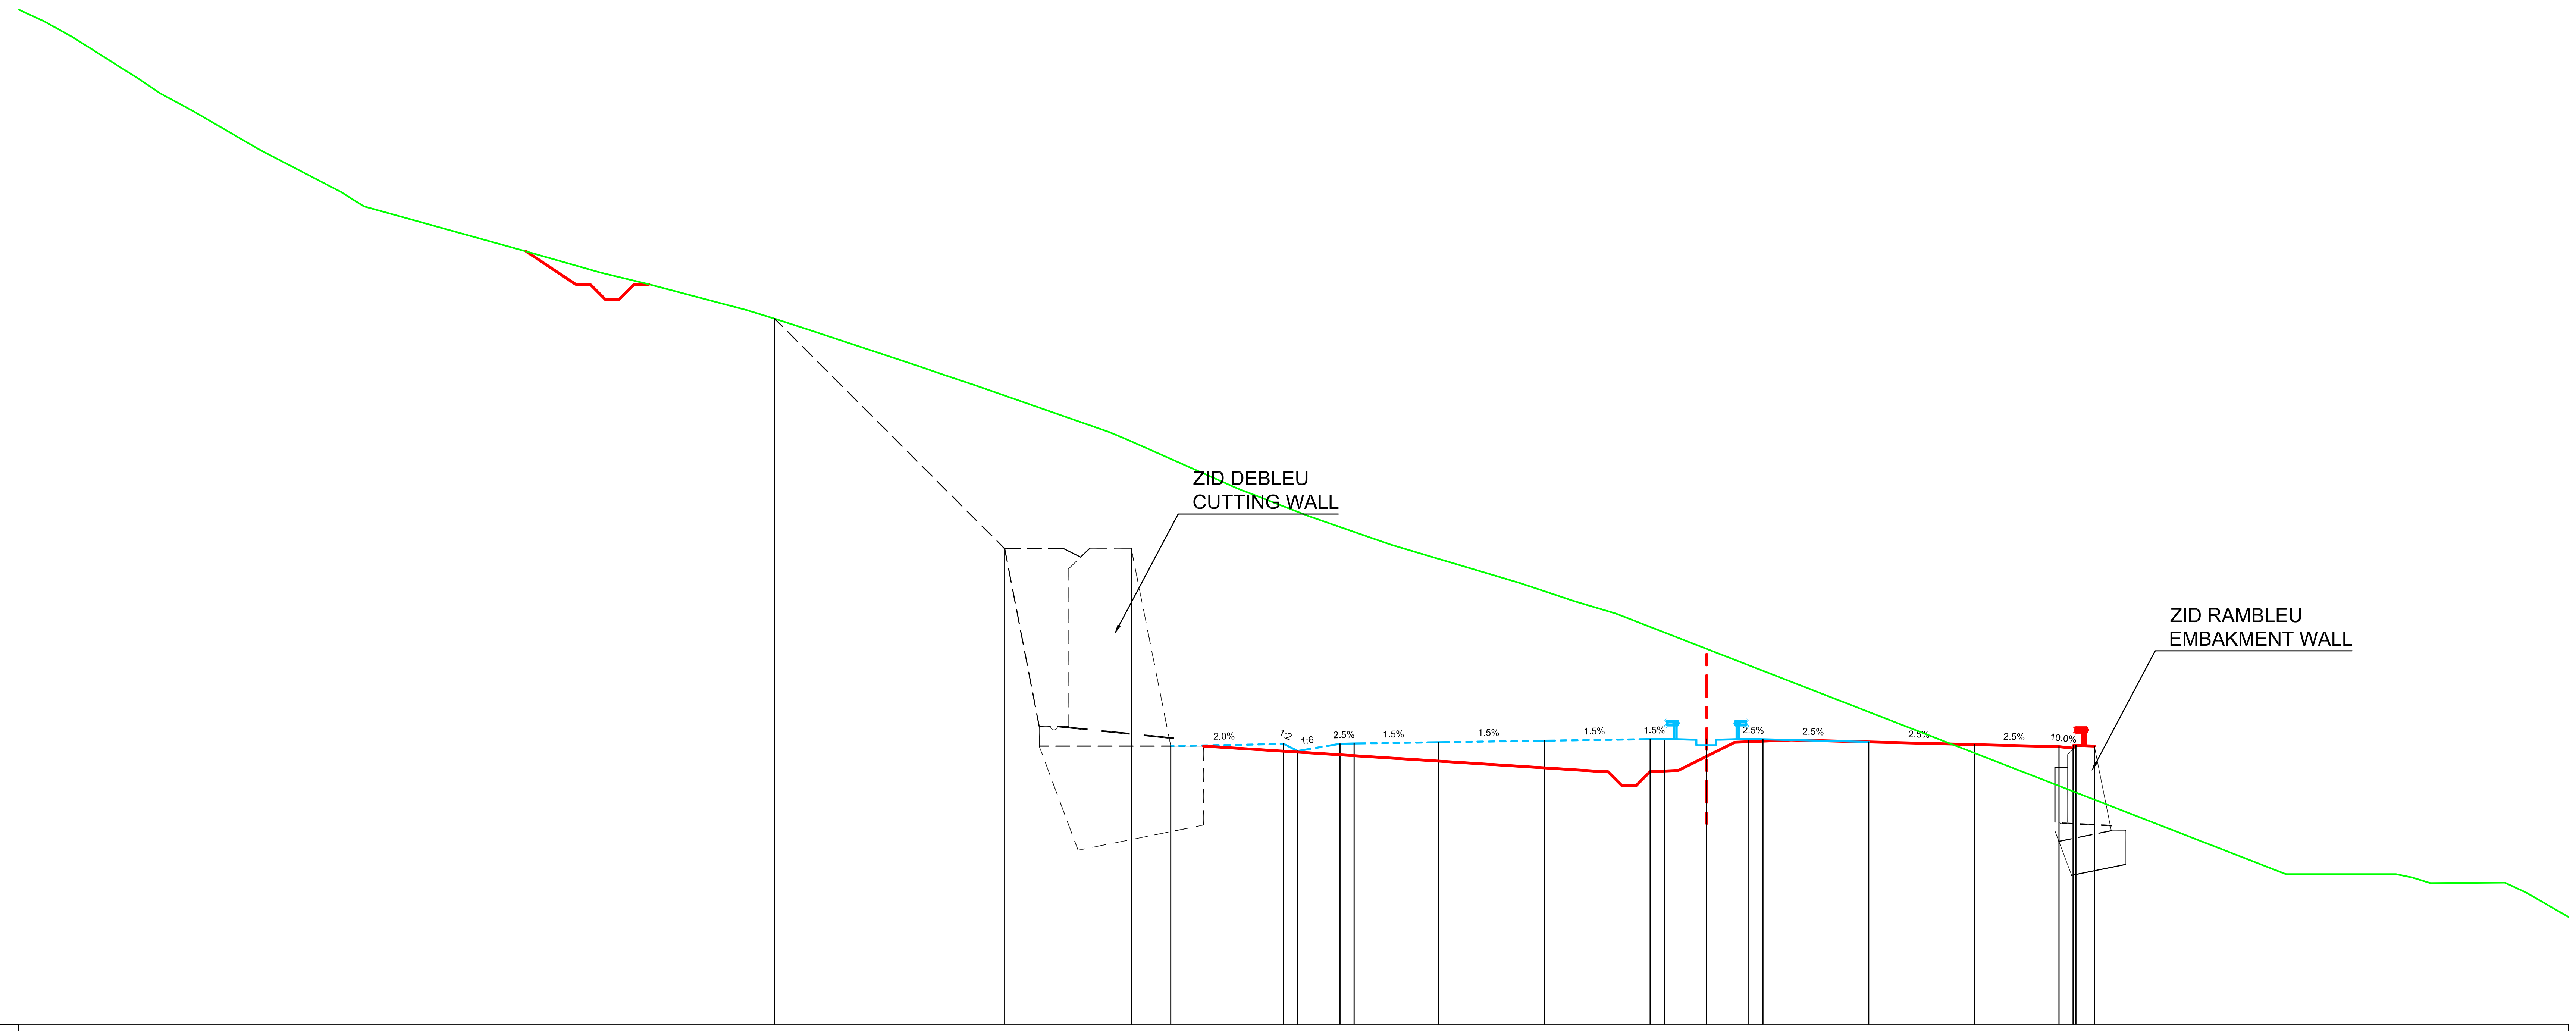

Datum level=621.000
Plan de referinta

Offsets / Distante	Grade levels / Cote proiect
-33.05	646.01
-24.89	637.86
-20.40	637.86
-19.00	630.86
-15.00	630.94
-14.50	630.69
-13.00	630.94
-12.50	630.95
-9.50	630.99
-5.75	631.05
-2.00	631.10
-1.50	631.11
0.00	631.11
1.50	631.11
2.00	631.10
5.75	631.01
9.50	630.91
12.50	630.84
13.10	630.88
13.75	630.86

Offsets / Distante	Ground levels / Cote teren
-58.97	656.57
-57.94	656.00
-55.46	654.43
-54.83	654.00
-53.64	653.36
-51.30	652.00
-48.45	650.52
-47.62	650.00
-45.59	649.44
-40.41	648.00
-34.03	646.32
-33.00	646.00
-32.13	645.72
-27.91	644.32
-26.97	644.00
-25.97	643.66
-21.20	642.00
-20.60	641.75
-16.65	640.00
-14.09	639.01
-11.19	638.00
-6.61	636.64
-4.71	636.00
-3.22	635.56
2.26	
2.97	
4.56	
9.46	
13.79	
14.23	
17.55	
18.97	
20.55	626.32
21.90	626.32
24.45	626.32
25.02	626.20
25.67	626.00
27.10	626.01
28.31	626.02
29.06	625.66

Km=60+260.00

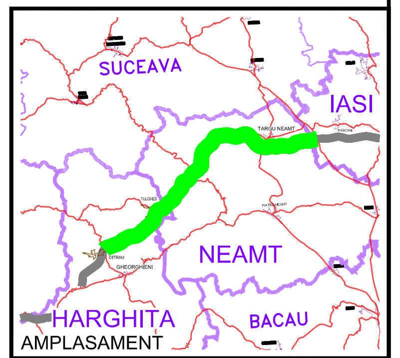

BENEFICIAR

COMPANIA NATIONALA DE AUTOSTRAZI
SI DRUMURI NATIONALE DIN ROMANIA

PROIECTANT

IPTANA S.A.

INVESTITIA

AUTOSTRADA
DITRAU -TARGU NEAMT

CONTRACT Nr: 92 / 58623 / 4275

FAZA DE PROIECTARE

Studiu de Fezabilitate

Proiectat ing. M. Georgescu	Desenat ing. R. Georgescu
Verificat ing. M. Moroianu	Sef Proiect ing. V. Osman

LUCRARI DE DRUMURI

Scara: 1:200

Data: IANUARIE 2011

PROFILE TRANSVERSALE
KM 60+260

Cod: IPT-SF-D-TV-200 | Rev. 0