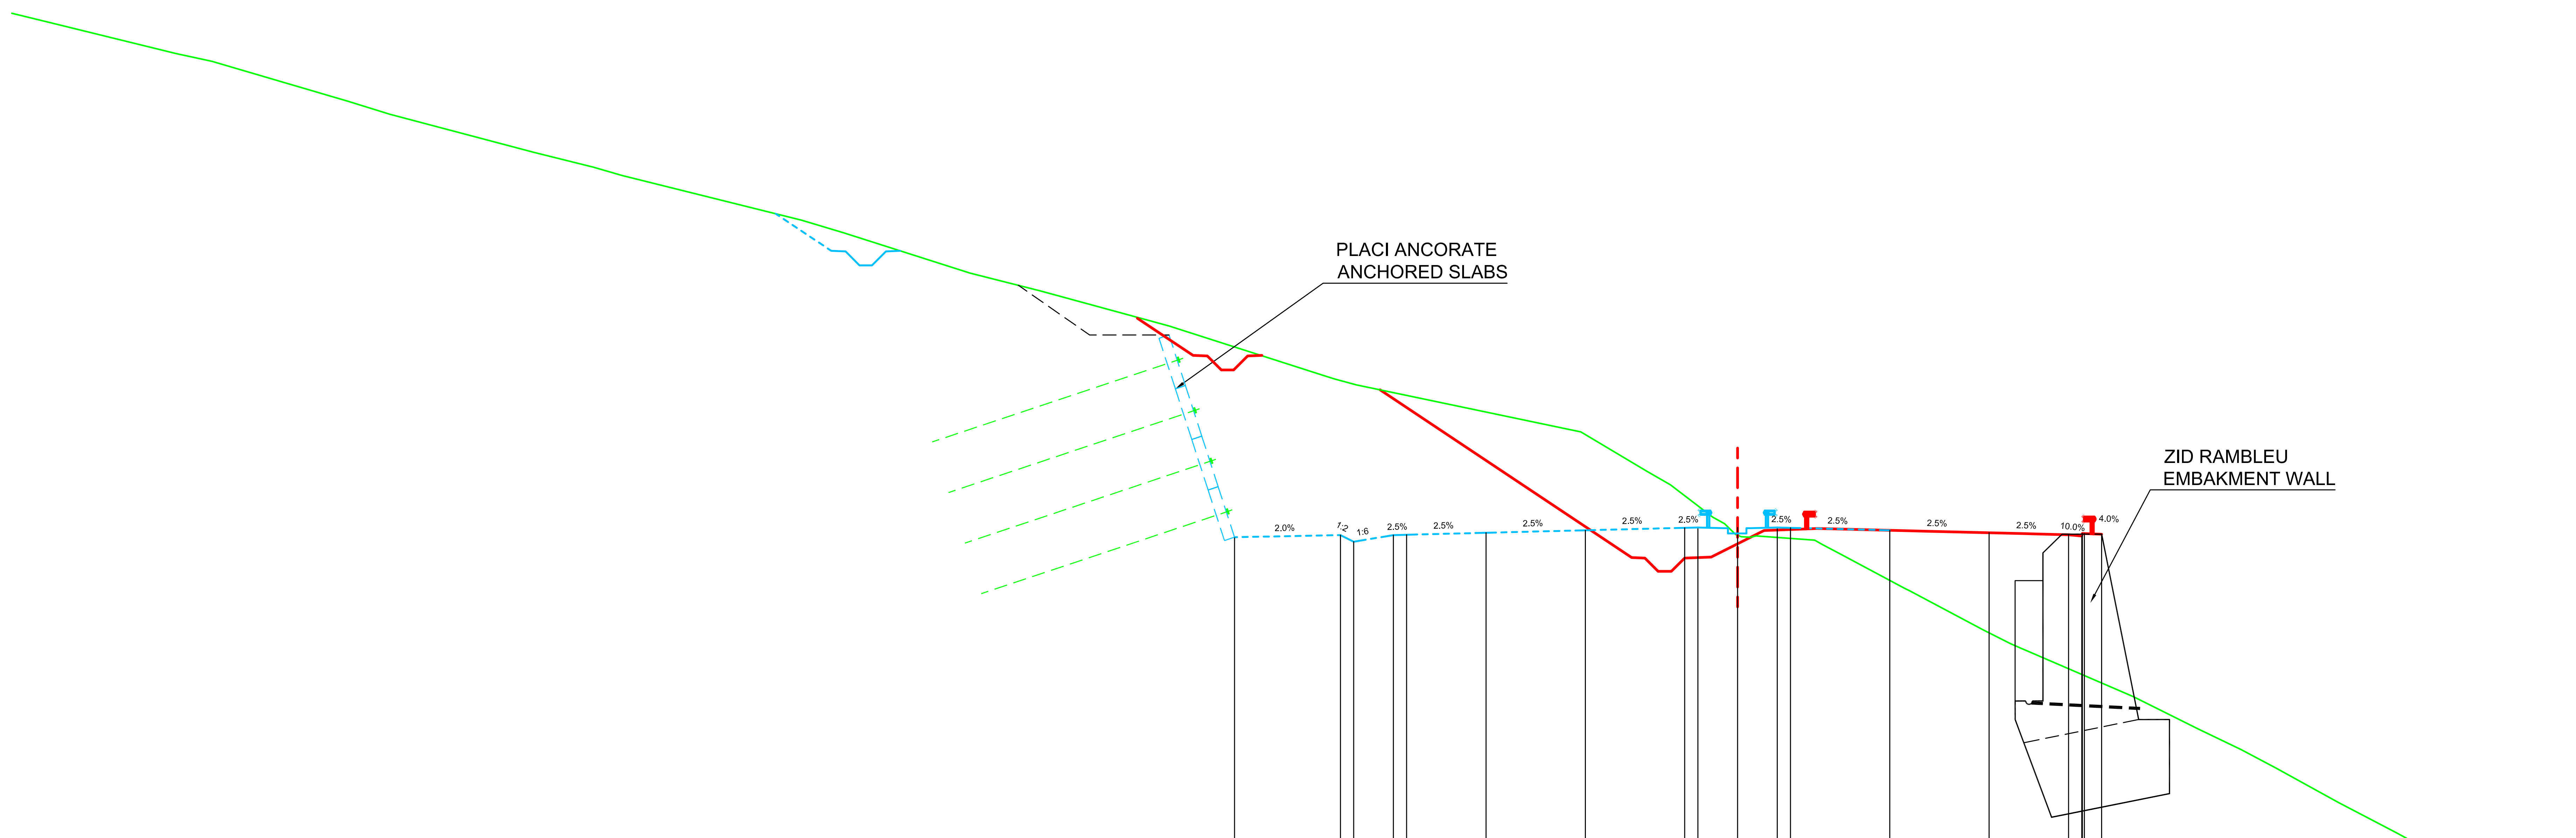

Datum level=637.000
Plan de referinta

Offsets / Distante	Grade levels / Cote proiect
-19.00	670.02
-15.00	670.10
-14.50	669.85
-13.00	670.10
-12.50	670.11
-9.50	670.19
-5.75	670.28
-2.00	670.38
-1.50	670.39
0.00	670.39
1.50	670.39
2.00	670.38
5.75	670.28
9.50	670.19
12.50	670.11
13.10	670.16
13.75	670.14

Offsets / Distante	Ground levels / Cote teren
-58.99	688.29
-57.62	688.00
-52.47	686.49
-50.90	686.00
-45.45	684.56
-43.21	684.00
-42.13	683.69
-35.36	682.00
-33.76	681.52
-28.98	680.00
-26.34	679.33
-21.47	678.00
-15.62	676.13
-15.23	676.00
-14.40	675.78
-5.92	674.00
-3.41	672.51
-2.53	672.00
-0.94	670.78
-0.08	670.13
0.49	670.02
0.70	670.07
2.91	669.91
3.20	669.75
3.89	669.39
6.29	668.10
6.50	668.00
9.30	666.51
10.31	666.00
10.58	665.88
14.94	664.00
17.39	662.78
19.02	662.00
20.35	661.29
22.69	660.00
24.89	658.85
26.46	658.00
28.04	657.14
30.00	656.00

Km=62+000.00

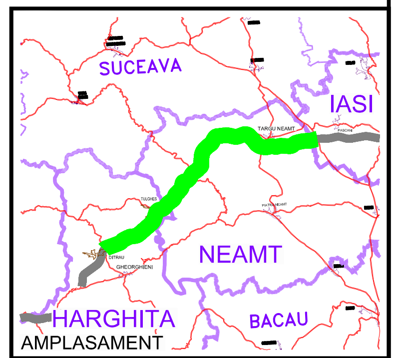

BENEFICIAR

COMPANIA NATIONALA DE AUTOSTRAZI SI DRUMURI NATIONALE DIN ROMANIA

PROIECTANT

IPTANA S.A.

INVESTITIA

AUTOSTRADA DITRAU -TARGU NEAMT

CONTRACT Nr: 92 / 58623 / 4275

FAZA DE PROIECTARE

Studiu de Fezabilitate

Proiectat	Desenat
ing. M. Georgescu	ing. R. Georgescu
Verificat	**Sef Proiect**
ing. M. Moroianu	ing. V. Osman

LUCRARI DE DRUMURI

Scara: 1:200

Data: IANUARIE 2011

PROFILE TRANSVERSALE
KM 62+000

Cod: IPT-SF-D-TV-208 | Rev. 0