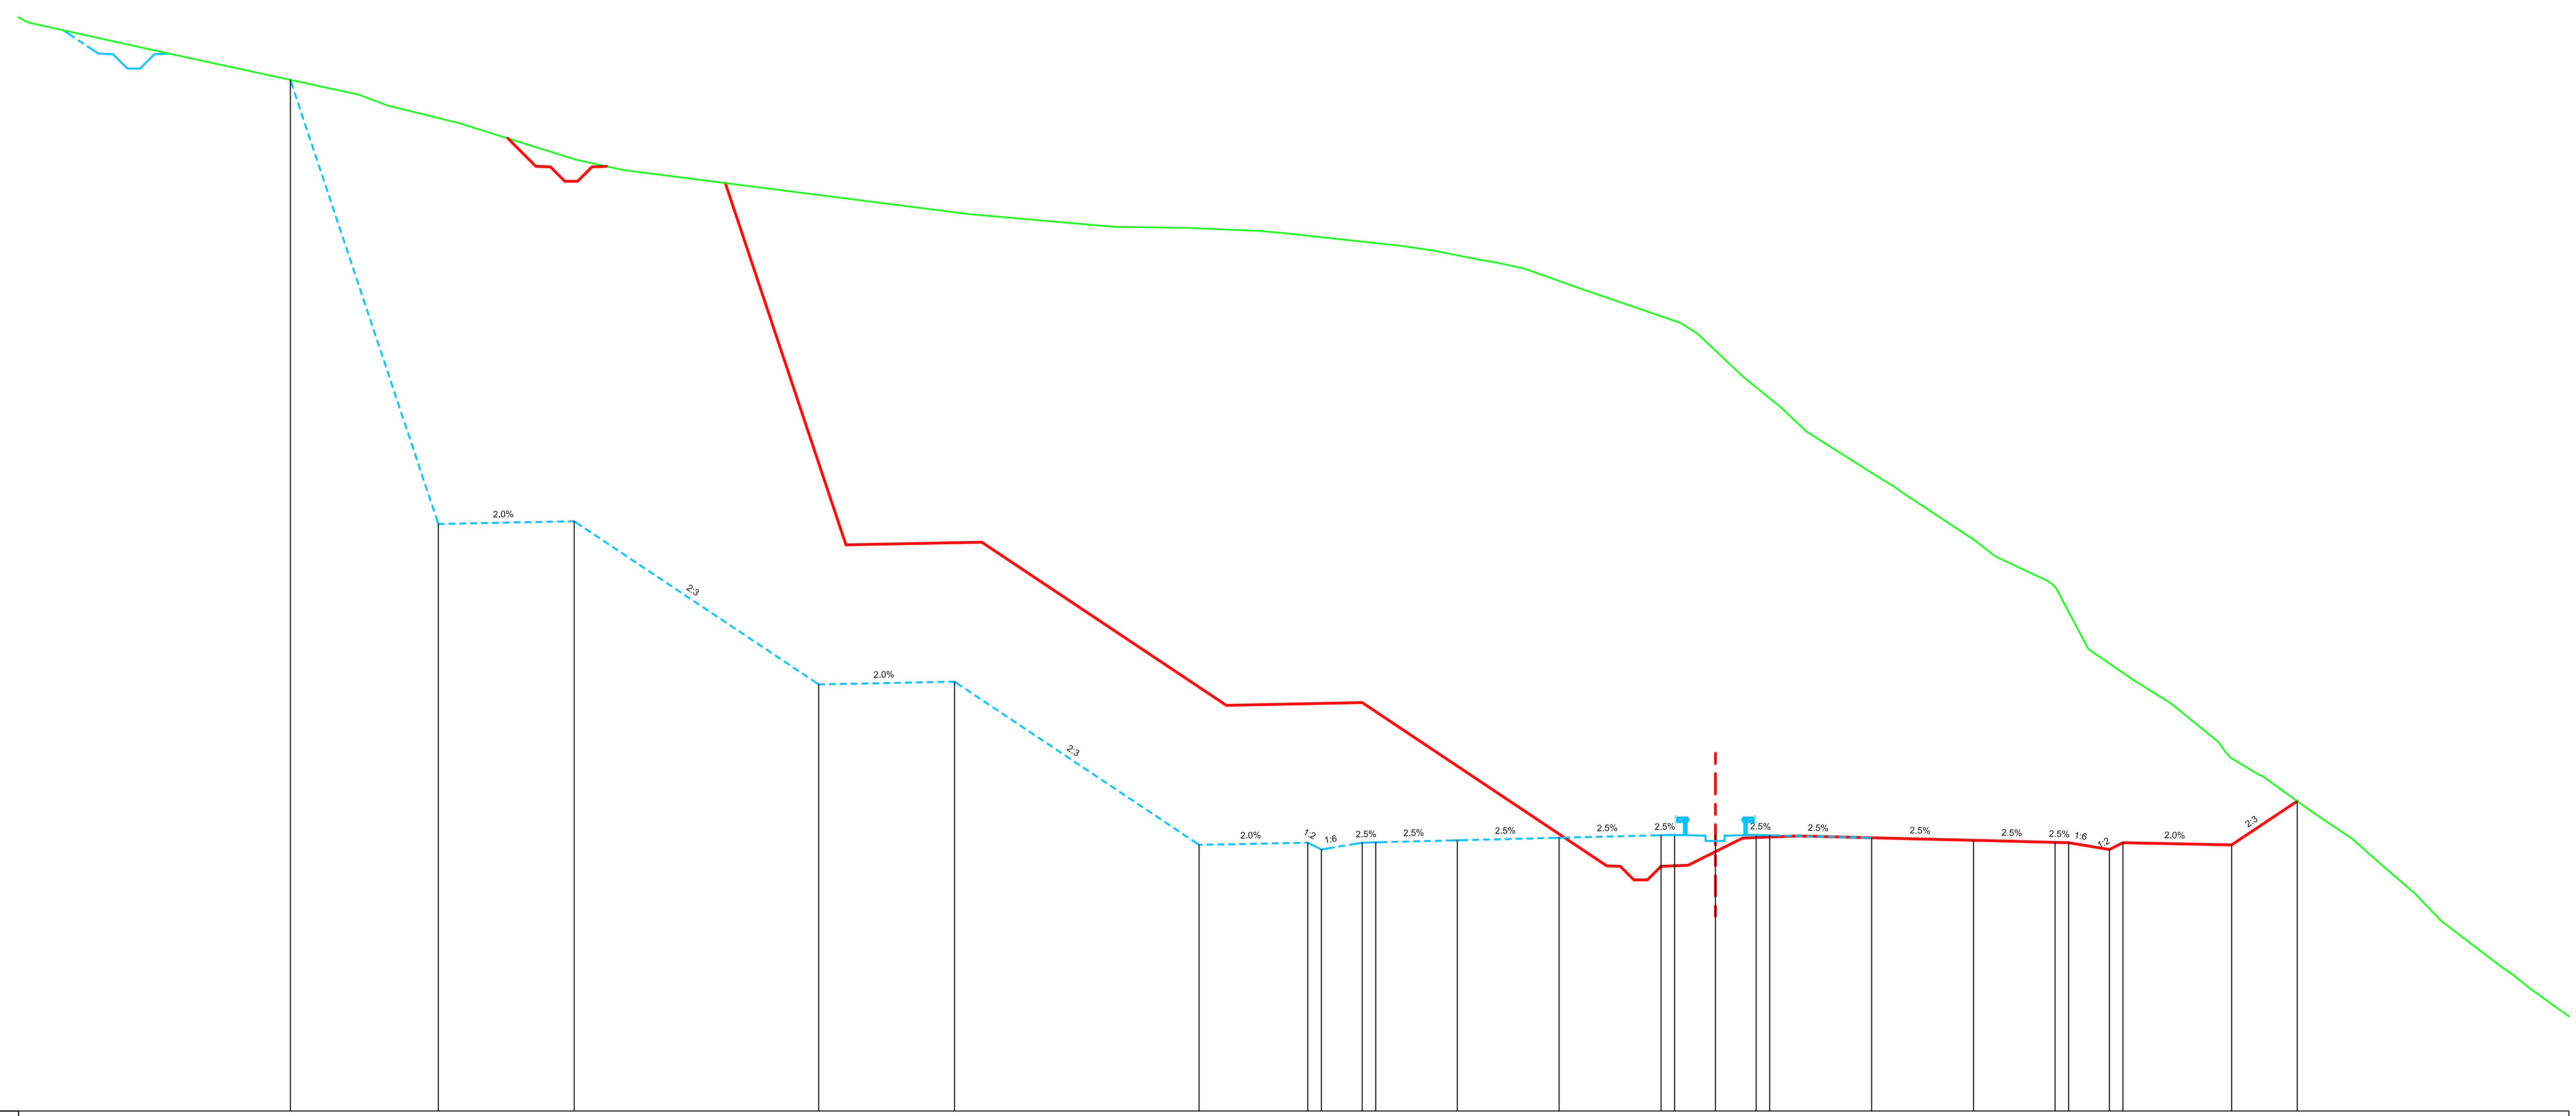

Datum level=671.000
Plan de referinta

Grade levels / Cote proiect	Offsets / Distante
708.94	-52.45
692.60	-47.00
692.70	-42.00
686.69	-33.00
686.79	-28.00
680.79	-19.00
680.87	-15.00
680.62	-14.50
680.87	-13.00
680.88	-12.50
680.96	-9.50
681.05	-5.75
681.15	-2.00
681.16	-1.50
681.16	-0.00
681.16	1.50
681.15	2.00
681.05	5.75
680.96	9.50
680.88	12.50
680.87	13.00
680.62	14.50
680.87	15.00
680.79	19.00
682.40	21.41

Ground levels / Cote teren	Offsets / Distante
711.05	-62.10
710.00	-57.34
708.40	-49.95
708.00	-48.87
707.35	-46.25
706.00	-41.93
705.62	-40.19
704.00	-27.47
703.53	-22.15
703.49	-19.39
703.38	-16.79
703.30	-15.88
703.18	-14.80
702.84	-11.62
702.66	-10.37
702.30	-8.56
702.23	-8.14
702.00	-7.05
701.20	-4.79
700.00	-1.29
699.60	-0.66
698.00	1.04
696.88	2.43
696.00	3.35
694.19	6.21
693.75	6.88
692.00	9.54
691.41	10.29
690.53	12.18
690.25	12.53
688.00	13.73
686.85	15.39
686.00	16.76
684.58	18.51
684.00	18.96
683.36	20.03
683.35	20.09
682.00	21.97
681.03	23.42
680.00	24.59
679.01	25.74
678.00	26.71
676.33	28.89
676.00	29.38
675.51	29.98

Km=62+620.00

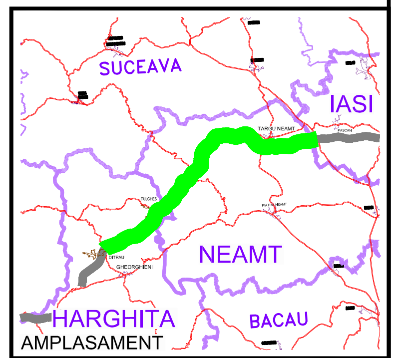

BENEFICIAR

COMPANIA NATIONALA DE AUTOSTRAZI
SI DRUMURI NATIONALE DIN ROMANIA

PROIECTANT

IPTANA S.A.

INVESTITIA

AUTOSTRADA
DITRAU -TARGU NEAMT

CONTRACT Nr: 92 / 58623 / 4275

FAZA DE PROIECTARE

Studiu de Fezabilitate

Proiectat	Desenat
ing. M. Georgescu	ing. R. Georgescu
Verificat	Sef Proiect
ing. M. Moroianu	ing. V. Osman

LUCRARI DE DRUMURI

Scara: 1:200

Data: IANUARIE 2011

PROFILE TRANSVERSALE
KM 62+620

Cod: IPT-SF-D-TV-210 | Rev. 0