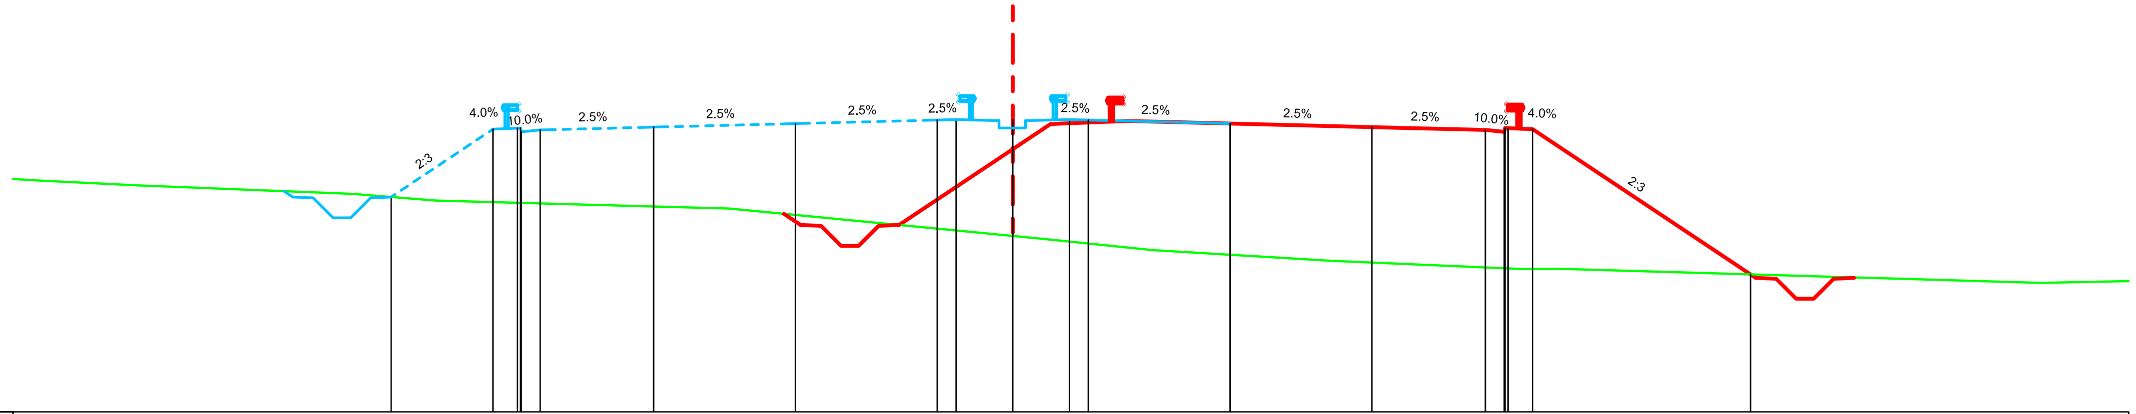

Datum level=692.000
Plan de referinta

Grade levels / Cote proiect	Offsets / Distante
697.69	-16.44
699.49	-13.75
699.52	-13.02
699.47	-12.50
699.54	-9.50
699.64	-5.75
699.73	-2.00
699.74	-1.50
699.74	0.00
699.74	1.50
699.73	2.00
699.64	5.75
699.54	9.50
699.47	12.50
699.51	13.10
699.49	13.75
695.64	19.52

Ground levels / Cote teren	Offsets / Distante
698.13	-25.73
698.00	-23.14
697.77	-17.47
697.60	-15.26
697.39	-7.49
696.58	0.82
696.28	3.70
696.00	8.43
695.78	13.44
695.79	14.48
695.42	27.19

Km=63+220.00

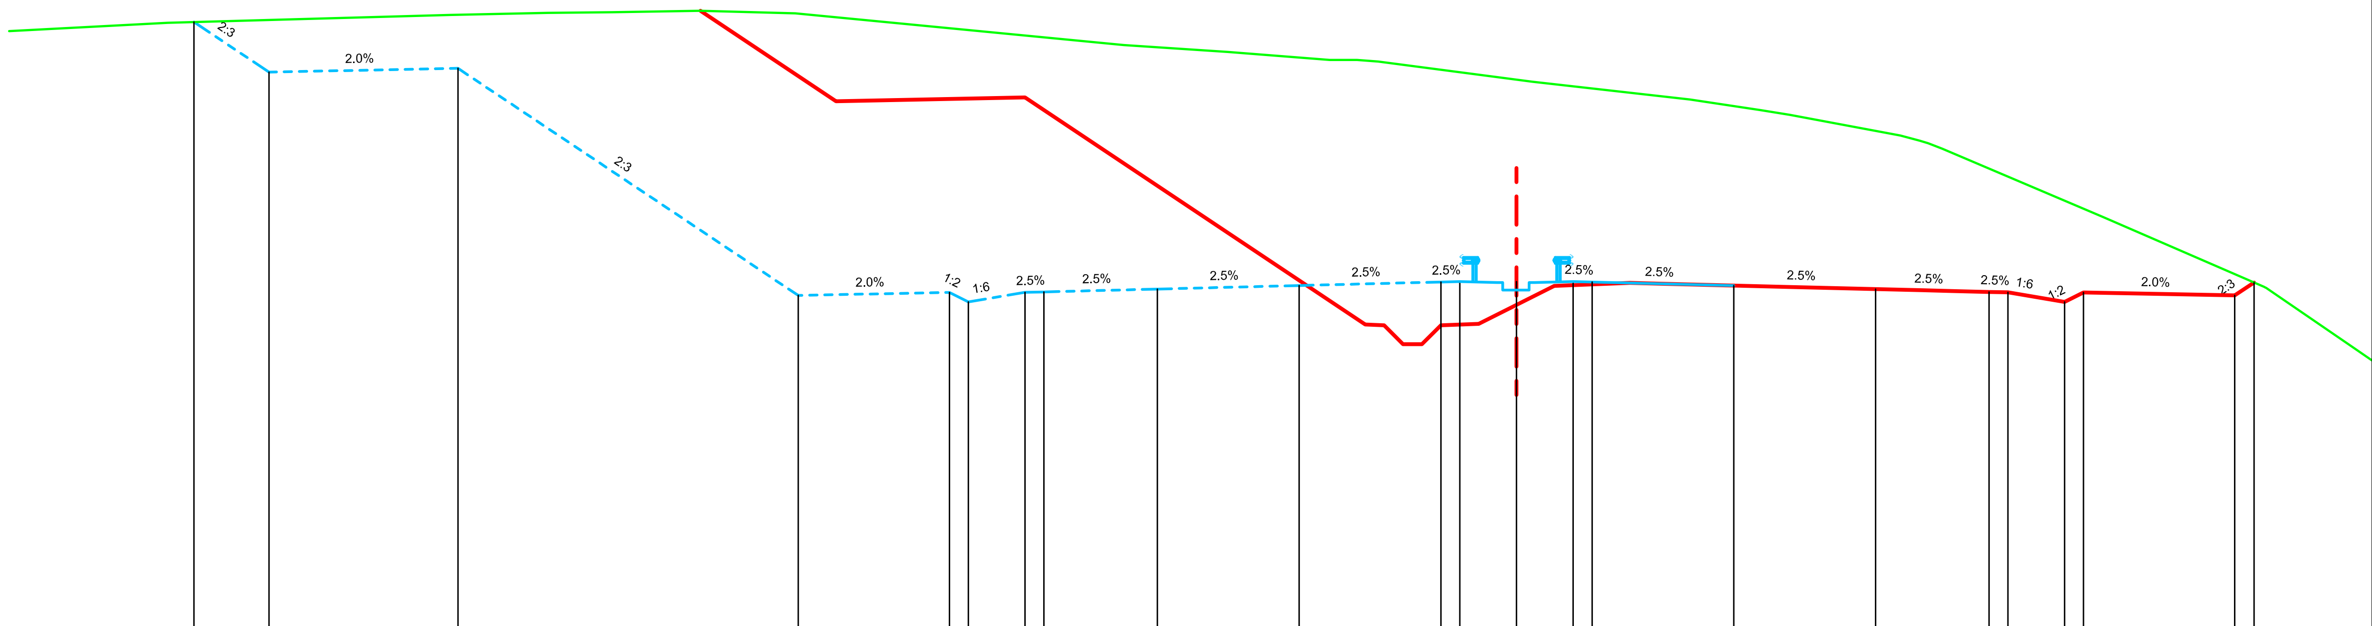

Datum level=701.000
Plan de referinta

Grade levels / Cote proiect	Offsets / Distante
717.00	-34.98
715.68	-33.00
715.78	-28.00
709.77	-19.00
709.85	-15.00
709.60	-14.50
709.85	-13.00
709.87	-12.50
709.94	-9.50
710.04	-5.75
710.13	-2.00
710.14	-1.50
710.14	0.00
710.14	1.50
710.13	2.00
710.04	5.75
709.94	9.50
709.87	12.50
709.85	13.00
709.60	14.50
709.85	15.00
709.77	19.00
710.12	19.51

Ground levels / Cote teren	Offsets / Distante
716.98	-35.67
717.19	-28.22
717.31	-25.62
717.37	-23.93
717.32	-22.46
717.23	-19.08
716.39	-10.39
716.21	-7.64
716.00	-4.94
716.00	-4.22
715.96	-3.66
715.68	-1.59
715.42	0.42
714.95	4.59
714.67	6.45
714.55	7.23
714.00	10.16
713.80	10.89
713.65	11.26
712.00	15.16
711.84	15.53
710.00	19.78
709.97	19.83
708.39	22.15

Km=63+480.00

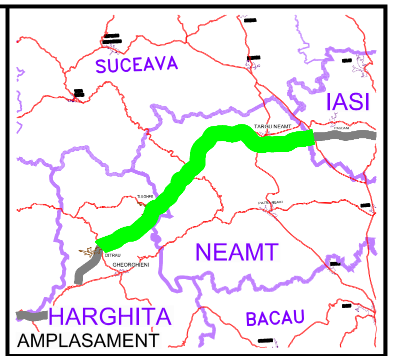

BENEFICIAR

COMPANIA NATIONALA DE AUTOSTRAZI SI DRUMURI NATIONALE DIN ROMANIA

PROIECTANT

IPTANA S.A.

INVESTITIA

AUTOSTRADA
DITRAU -TARGU NEAMT

CONTRACT Nr: 92 / 58623 / 4275

FAZA DE PROIECTARE

Studiu de Fezabilitate

Proiectat	Desenat
ing. M. Georgescu	ing. R. Georgescu
Verificat	**Sef Proiect**
ing. M. Moroianu	ing. V. Osman

LUCRARI DE DRUMURI

Scara: 1:200

Data: IANUARIE 2011

PROFILE TRANSVERSALE
KM 63+220 - KM 63+480

Cod: IPT-SF-D-TV-212 | Rev. 0