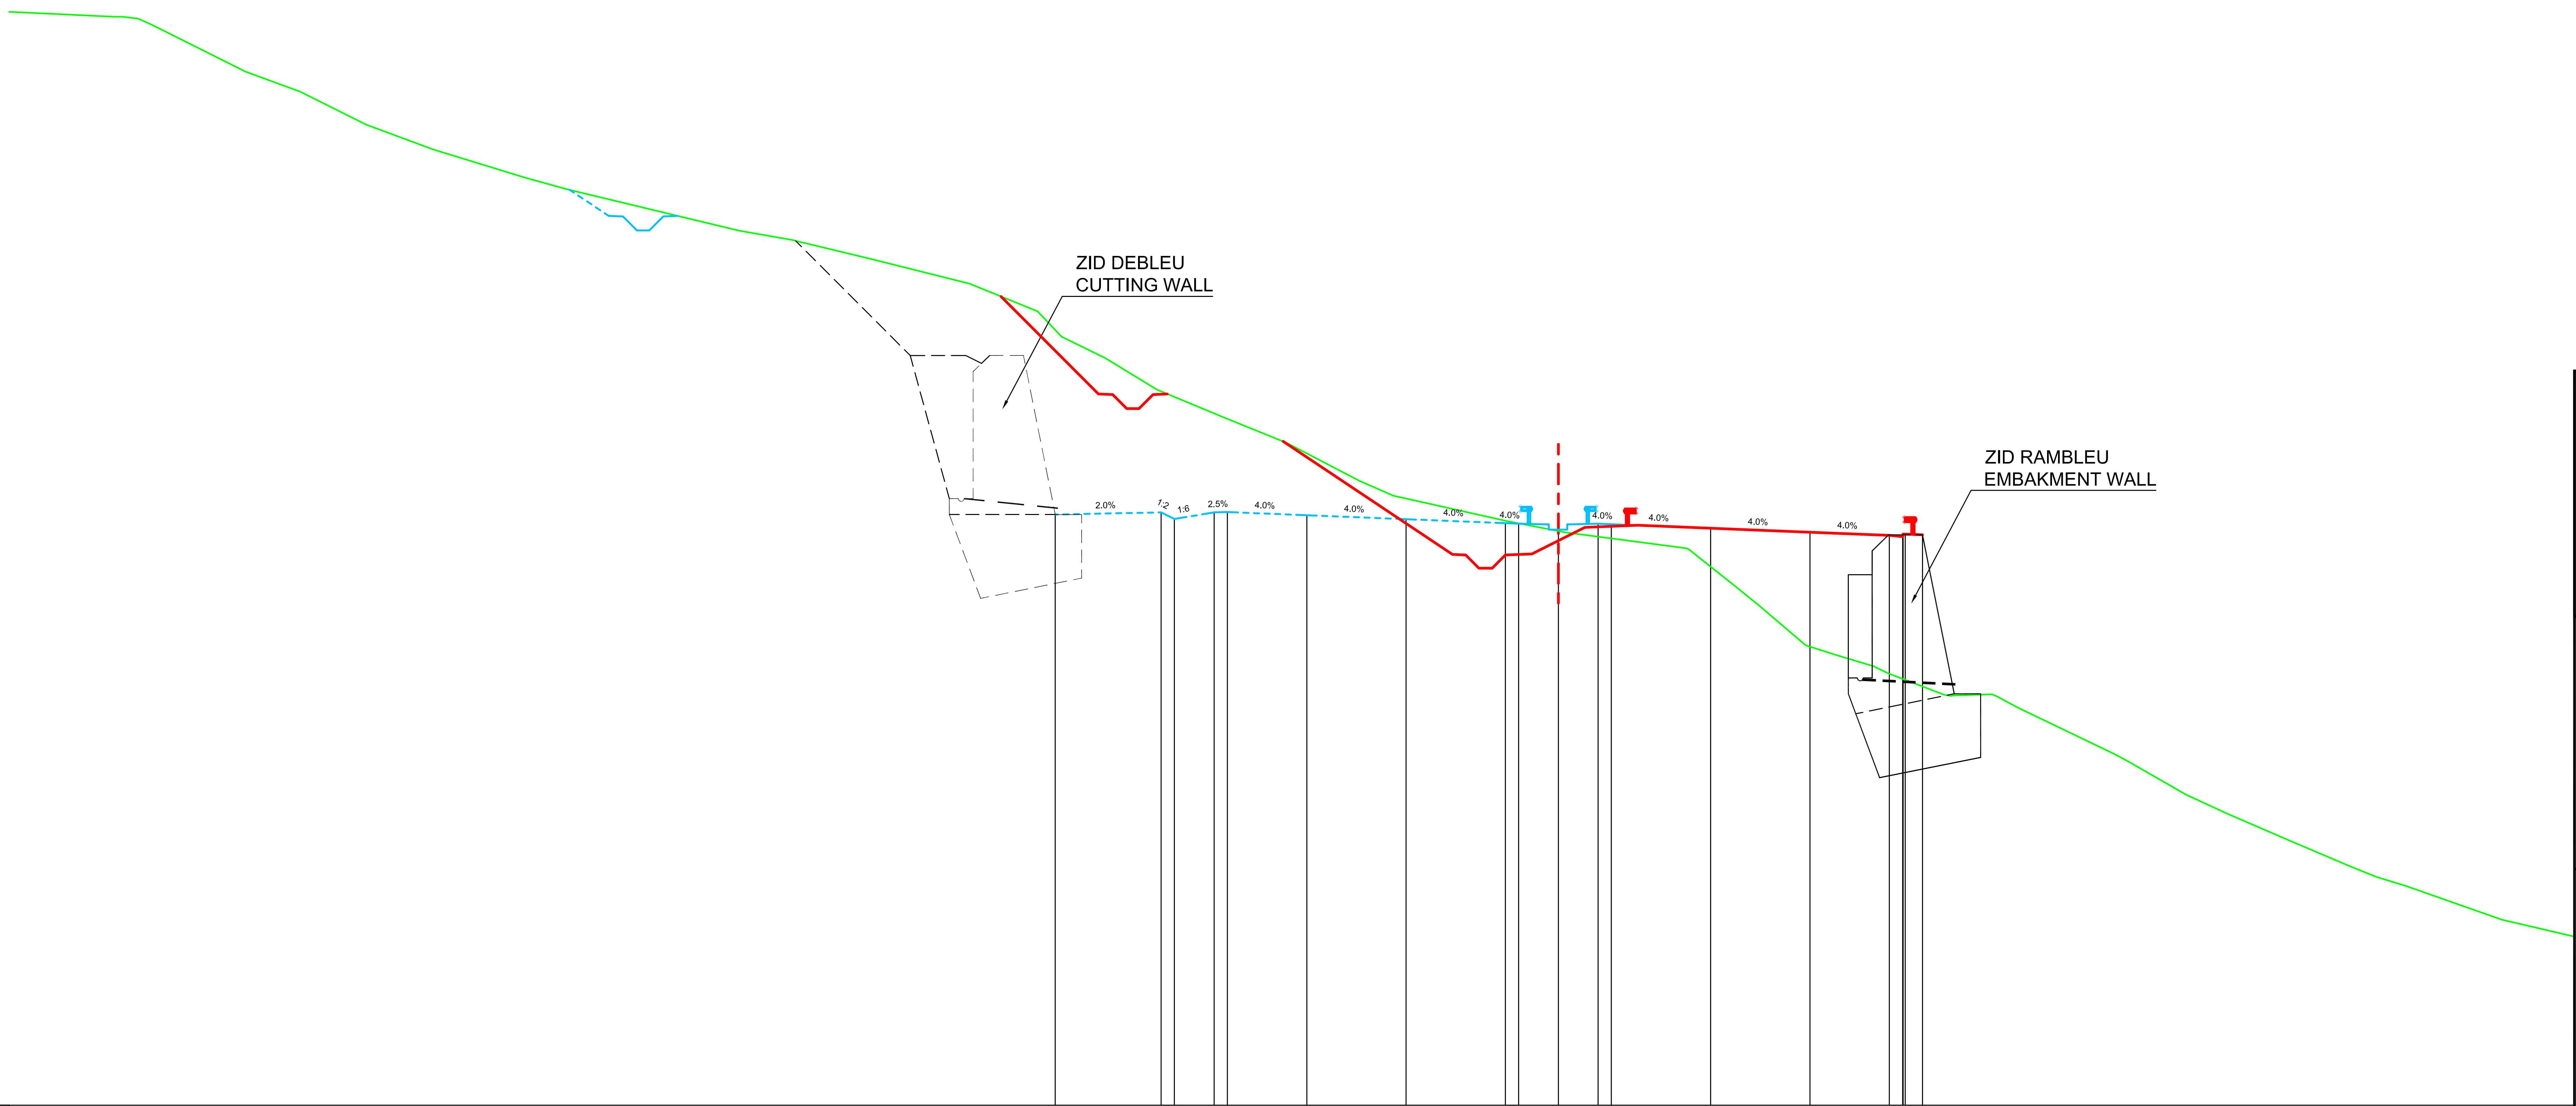

Datum level=729.000
Plan de referinta

Grade levels / Cote proiect	751.29	751.37	751.12	751.37	751.38	751.26	751.11	750.96	750.94	750.94	750.94	750.92	750.77	750.62	750.50	750.55	750.52
Offsets / Distante	-19.00	-15.00	-14.50	-13.00	-12.50	-9.50	-5.75	-2.00	-1.50	-0.00	1.50	2.00	5.75	9.50	12.50	13.10	13.75

Ground levels / Cote teren	Offsets / Distante
770.07	-54.54
770.07	-54.21
770.00	-53.63
769.77	-53.12
768.00	-49.58
767.25	-47.52
766.00	-45.02
765.07	-42.49
764.00	-39.02
763.56	-37.42
762.00	-30.94
761.65	-28.95
760.95	-26.03
760.00	-22.24
758.96	-19.67
758.00	-18.76
757.19	-17.11
756.00	-15.16
754.97	-12.68
754.00	-10.28
752.55	-7.51
752.00	-6.24
751.05	-1.98
750.61	0.24
750.02	4.77
749.97	4.93
748.56	6.71
748.00	7.40
747.94	7.48
746.35	9.34
746.00	10.45
745.56	11.91
745.30	12.46
744.49	14.57
744.46	14.87
744.50	16.38
744.42	16.58
744.00	17.35
742.24	21.01
742.00	21.47
740.72	23.71
740.00	25.26
739.04	27.48
738.00	29.93
737.61	30.90
737.28	31.99
736.00	35.63

Km=64+500.00

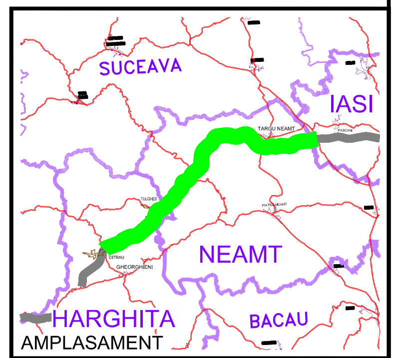

BENEFICIAR

COMPANIA NATIONALA DE AUTOSTRAZI SI DRUMURI NATIONALE DIN ROMANIA

PROIECTANT

IPTANA S.A.

INVESTITIA

AUTOSTRADA
DITRAU -TARGU NEAMT

CONTRACT Nr: 92 / 58623 / 4275

FAZA DE PROIECTARE

Studiu de Fezabilitate

Proiectat ing. M. Georgescu	Desenat ing. R. Georgescu
Verificat ing. M. Moroianu	Sef Proiect ing. V. Osman

LUCRARI DE DRUMURI

Scara: 1:200

Data: IANUARIE 2011

PROFILE TRANSVERSALE
KM 64+500

Cod: IPT-SF-D-TV-215 | Rev. 0