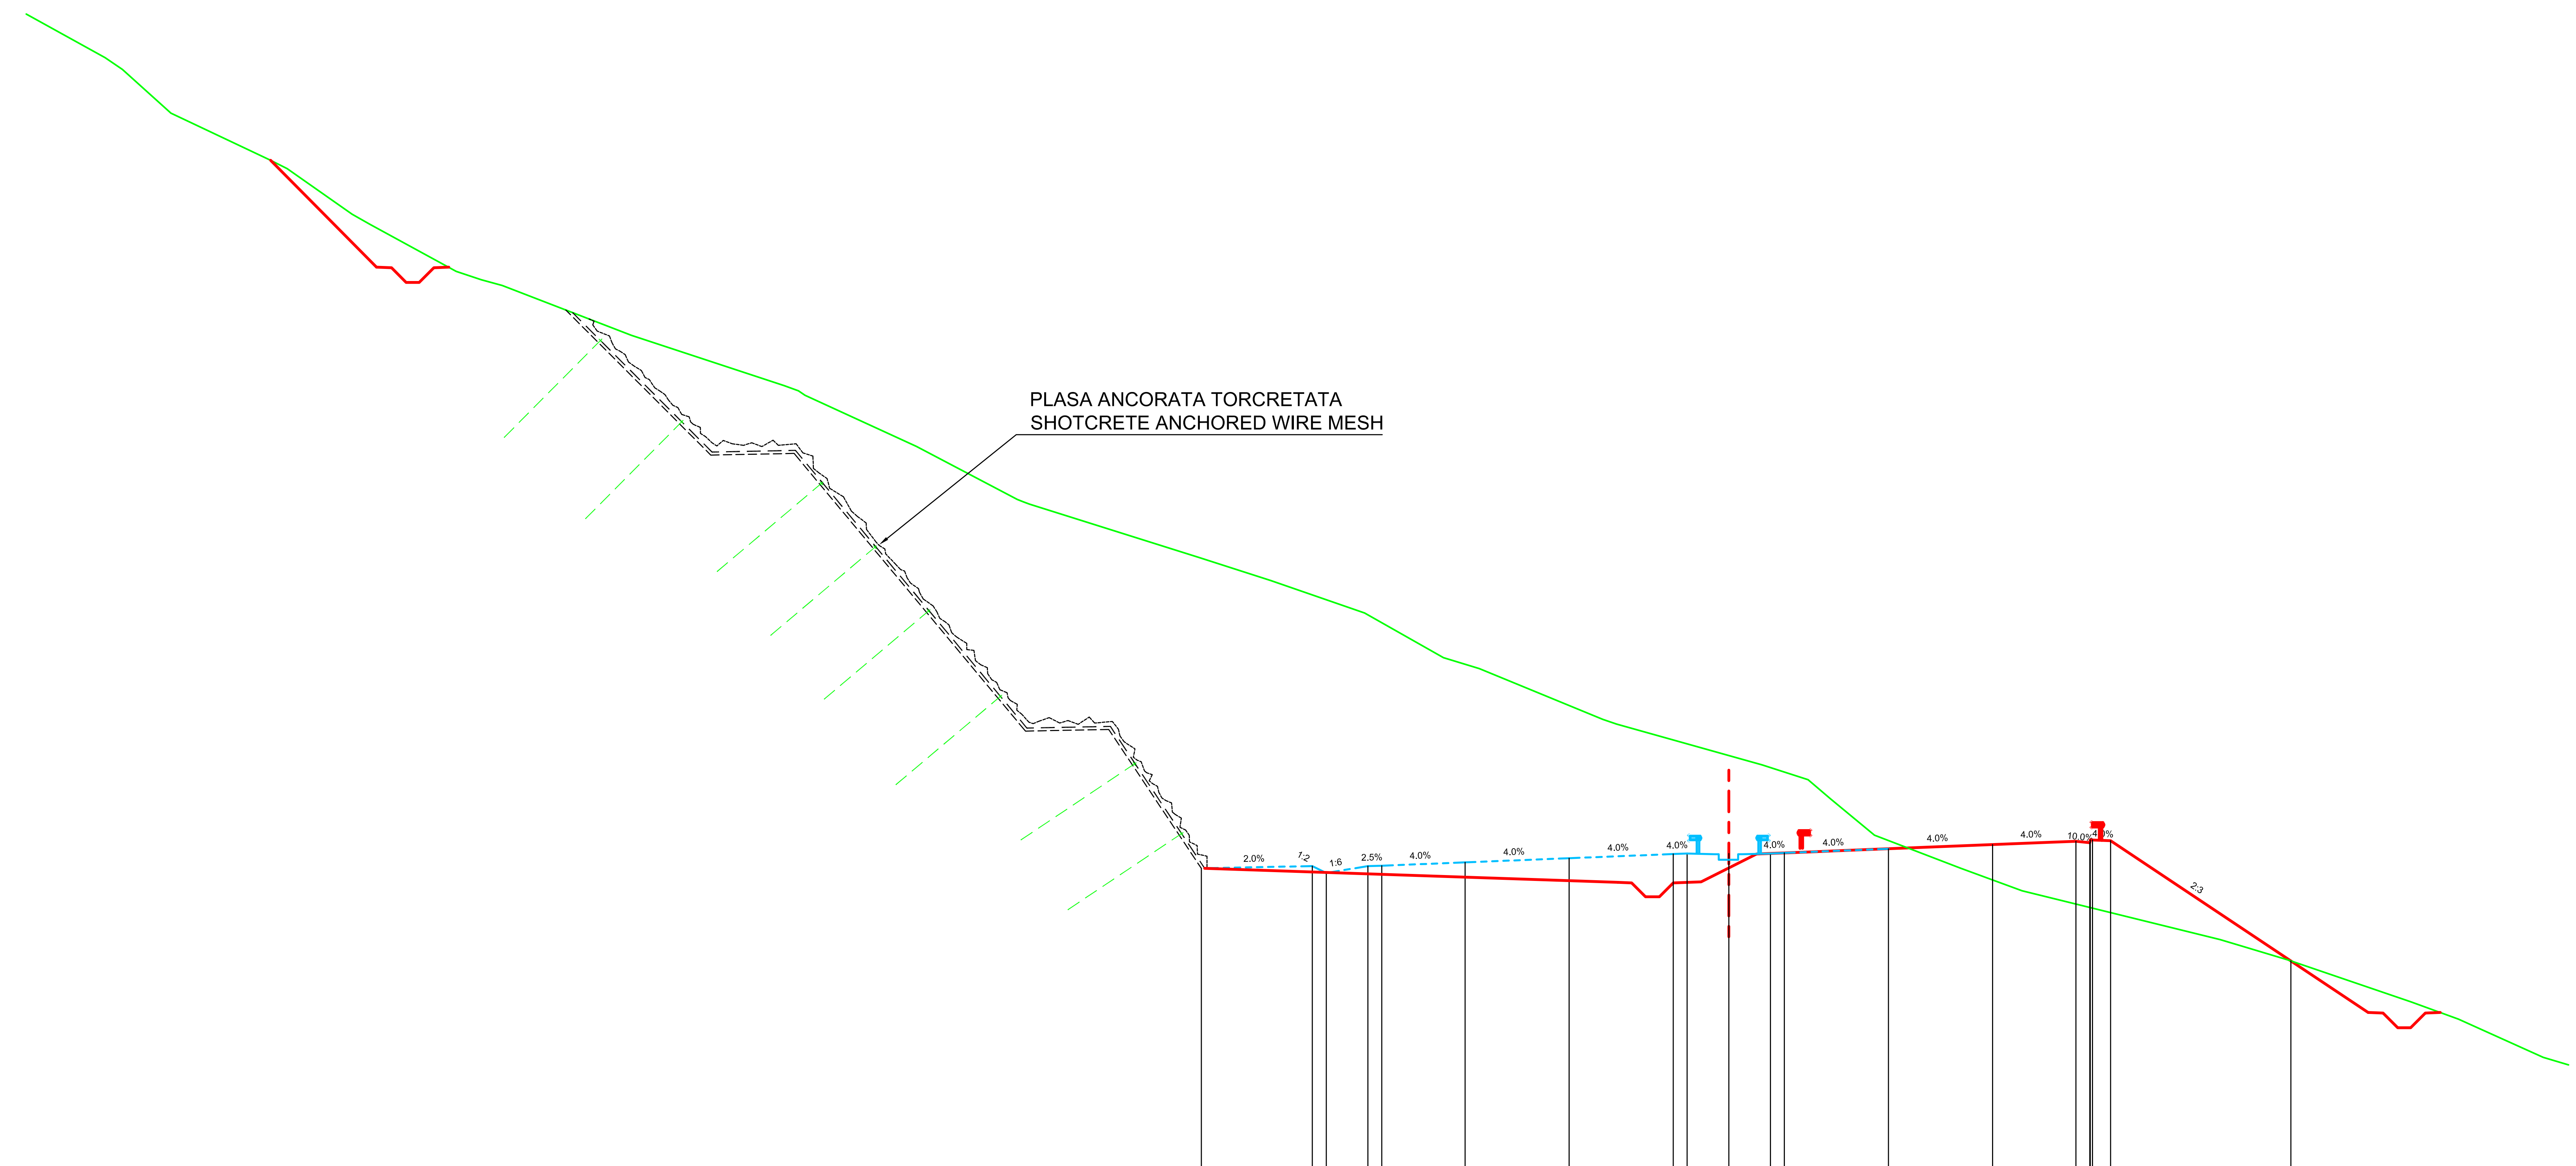

Datum level=766.000
Plan de referinta

Grade levels / Cote proiect	776.81 · 776.89 776.64 · 776.89 776.90 · 777.02 · 777.17 · 777.32 777.34 · 777.34 · 777.34 777.36 · 777.51 · 777.66 · 777.78 777.83 777.80 · 773.47
Offsets / Distante	-19.00 · -15.00 -14.50 · -13.00 -12.50 · -9.50 · -5.75 · -2.00 -1.50 · 0.00 · 1.50 2.00 · 5.75 · 9.50 · 12.50 13.10 13.75 · 20.24
Ground levels / Cote teren	806.00 805.57 · 804.00 · 802.30 802.00 · 800.36 800.00 · 798.30 798.00 797.79 · 796.00 · 794.19 793.84 · 792.00 · 790.09 789.92 · 788.00 · 787.17 · 786.00 · 784.39 · 784.00 · 782.17 782.00 · 780.53 · 780.00 · 779.31 · 778.00 · 776.81 · 776.00 · 774.24 774.00 · 773.50 · 772.00 · 771.38 · 770.00
Offsets / Distante	-58.48 -57.86 · -56.11 · -52.52 -51.92 · -49.58 -48.95 · -45.84 -44.94 -44.18 · -39.53 · -34.02 -33.27 · -29.26 · -25.63 -25.19 · -19.08 · -16.50 · -13.12 · -10.28 · -8.99 · -4.53 -4.04 · 1.20 · 2.86 · 3.66 · 5.25 · 8.35 · 10.56 · 17.69 18.50 · 20.16 · 24.57 · 26.28 · 29.33

Km=65+160.00

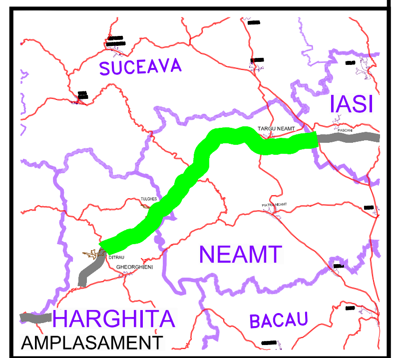

BENEFICIAR

COMPANIA NATIONALA DE AUTOSTRAZI
SI DRUMURI NATIONALE DIN ROMANIA

PROIECTANT

IPTANA S.A.

INVESTITIA

AUTOSTRADA
DITRAU -TARGU NEAMT

CONTRACT Nr: 92 / 58623 / 4275

FAZA DE PROIECTARE

Studiu de Fezabilitate

Proiectat	Desenat
ing. M. Georgescu	ing. R. Georgescu
Verificat	Sef Proiect
ing. M. Moroianu	ing. V. Osman

LUCRARI DE DRUMURI

Scara: 1:200

Data: IANUARIE 2011

PROFILE TRANSVERSALE
KM 65+160

Cod: IPT-SF-D-TV-221 | Rev. 0