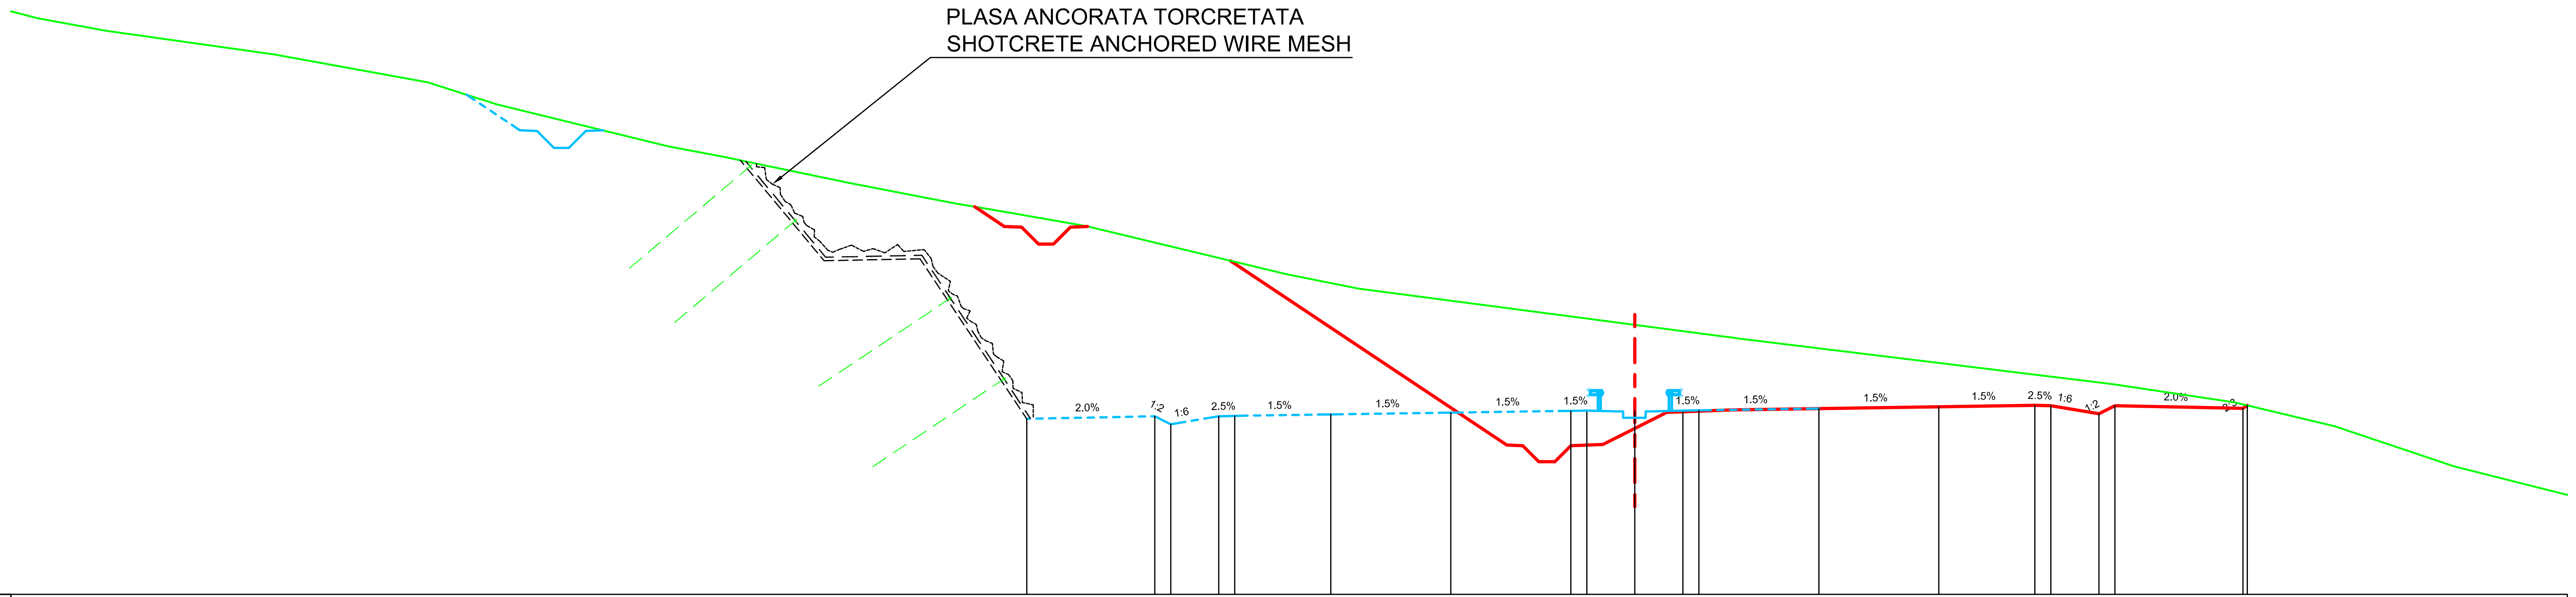

Datum level=790.000
Plan de referinta

Grade levels / Cote proiect	795.48	795.56 795.31	795.57 795.58	795.62	795.68	795.73 795.74	795.74	795.74 795.75	795.81	795.86	795.91 795.89	795.64 795.89	795.81 795.90
Offsets / Distante	-19.00	-15.00 -14.50	-13.00 -12.50	-9.50	-5.75	-2.00 -1.50	0.00	1.50 2.00	5.75	9.50	12.50 13.00	14.50 15.00	19.00 19.14

Ground levels / Cote teren	808.00	807.61	806.87	806.00	805.31	804.00	803.68	802.85	802.21	802.00	801.51	800.00	799.55	798.06 798.00	796.57	796.00	795.25	794.00
Offsets / Distante	-49.90	-47.78	-42.52	-37.72	-35.55	-30.21	-28.53	-24.54	-21.21	-19.96	-17.14	-10.87	-8.65	2.78 3.17	14.91	18.74	21.86	25.59

Km=65+620.00

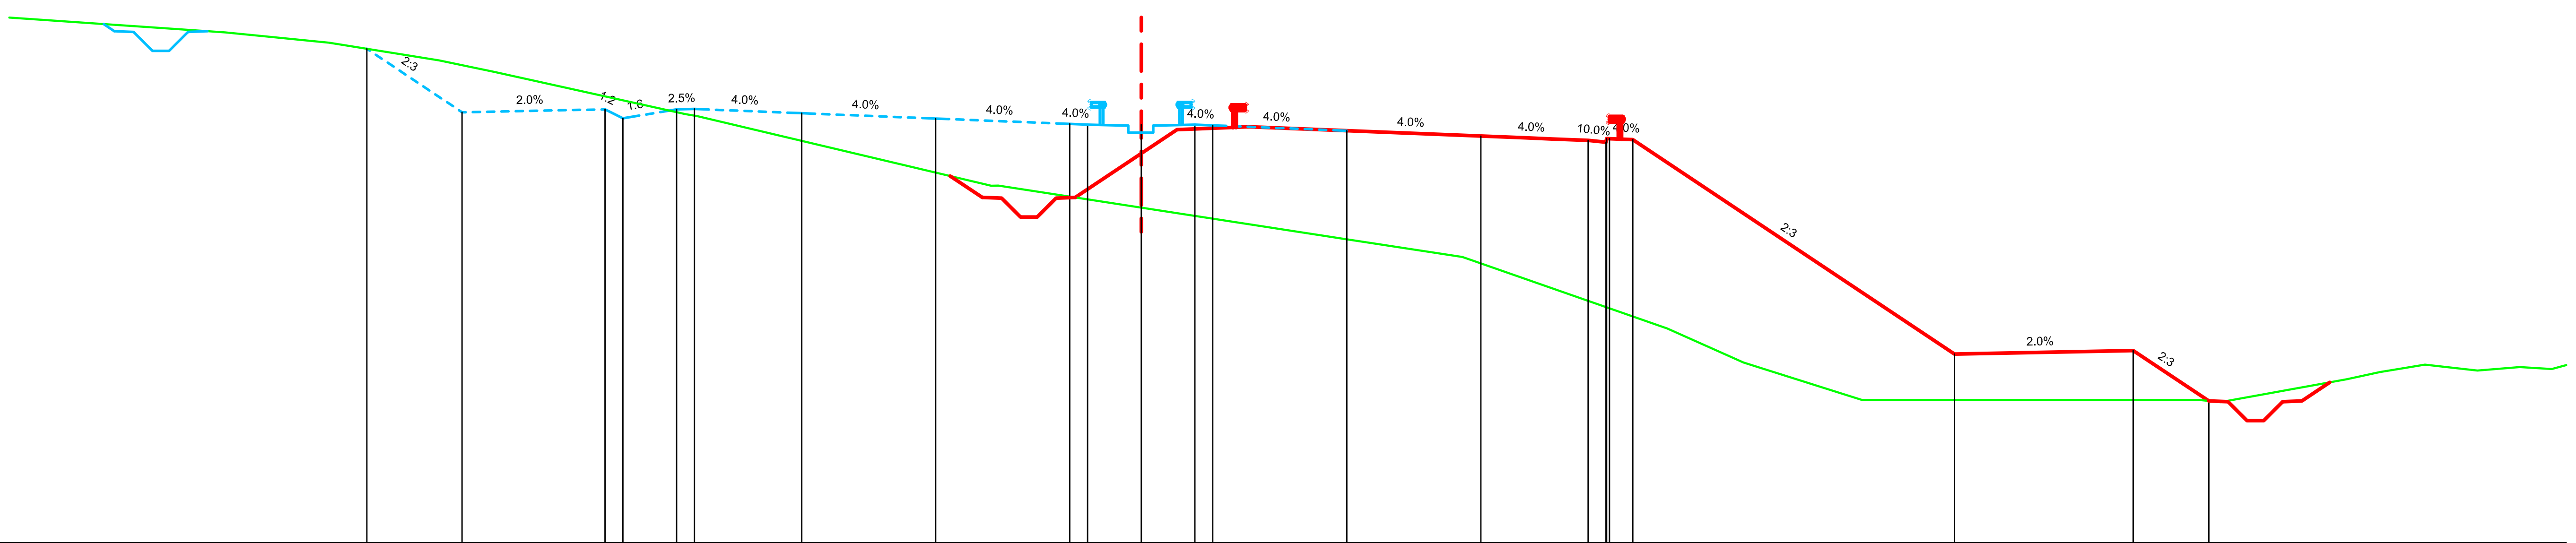

Datum level=802.000
Plan de referinta

Grade levels / Cote proiect	815.83	814.05	814.13 813.88	814.13 814.14	814.02	813.87	813.72 813.70	813.70	813.70 813.68	813.53	813.38	813.26 813.31 813.28	807.28	807.38	805.97
Offsets / Distante	-21.67	-19.00	-15.00 -14.50	-13.00 -12.50	-9.50	-5.75	-2.00 -1.50	0.00	1.50 2.00	5.75	9.50	12.50 13.10 13.75	22.75	27.75	29.87

Ground levels / Cote teren	816.29	816.00	815.50	815.18	814.00 813.94	811.99 812.00	810.52	810.00 809.90	808.00	807.05	806.00	806.00	806.00 805.94	806.57	806.78	806.99	806.82	806.92	806.87
Offsets / Distante	-25.63	-22.73	-19.65	-18.08	-12.76 -12.42	-4.20 -4.00	5.58	8.99 9.26	14.72	16.85	20.16	25.05	29.58 30.19	33.72	34.65	35.91	37.38	38.56	39.46

Km=66+140.00

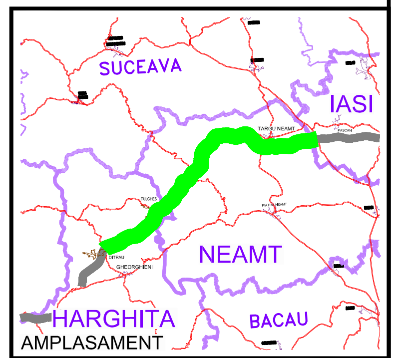

BENEFICIAR

COMPANIA NATIONALA DE AUTOSTRAZI SI DRUMURI NATIONALE DIN ROMANIA

PROIECTANT

IPTANA S.A.

INVESTITIA

AUTOSTRADA
DITRAU -TARGU NEAMT

CONTRACT Nr: 92 / 58623 / 4275

FAZA DE PROIECTARE

Studiu de Fezabilitate

Proiectat ing. M. Georgescu	Desenat ing. R. Georgescu
Verificat ing. M. Moroianu	Sef Proiect ing. V. Osman

LUCRARI DE DRUMURI

Scara: 1:200

Data: IANUARIE 2011

PROFILE TRANSVERSALE
KM 65+620 - KM 66+140

Cod: IPT-SF-D-TV-224 | Rev. 0