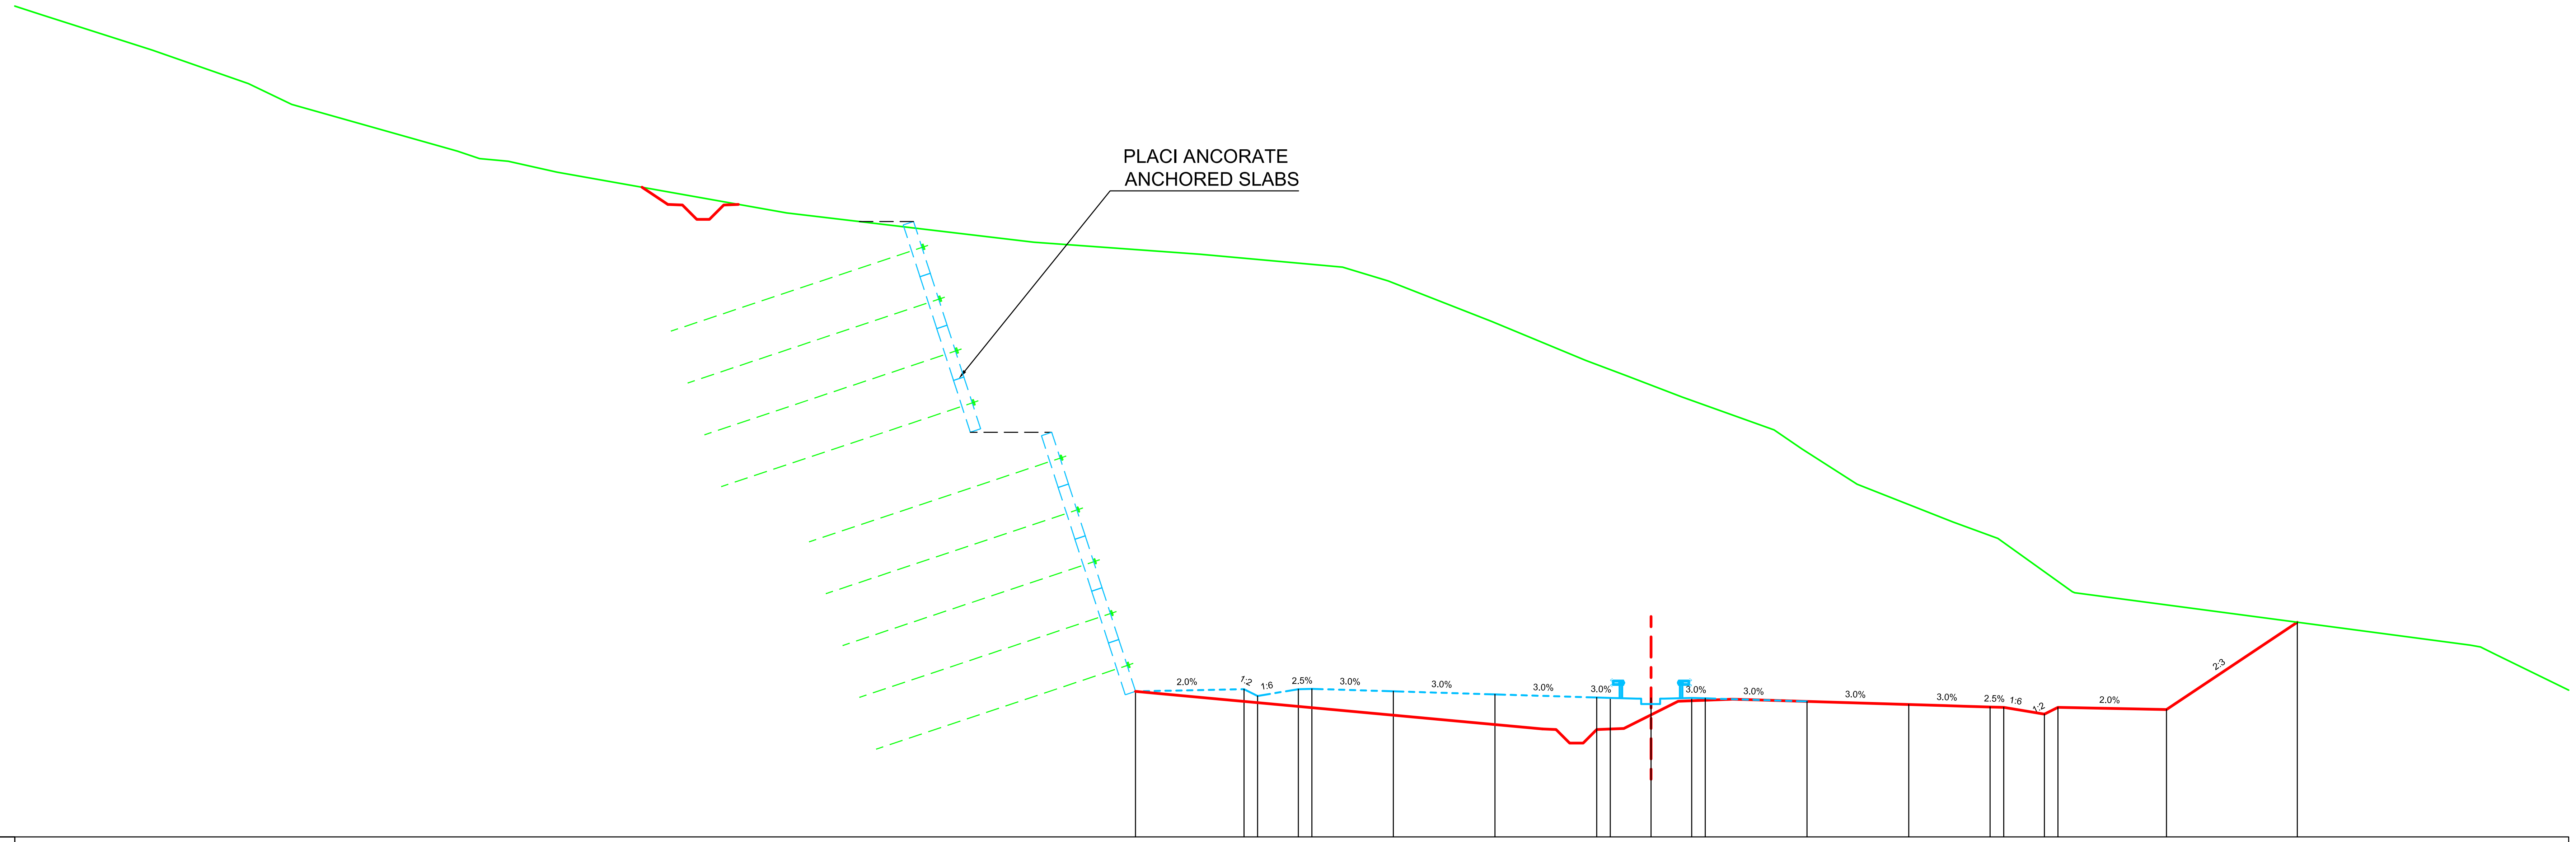

Datum level=811.000
Plan de referinta

Grade levels / Cote proiect	816.36 · 816.44 816.19 · 816.44 816.46 · 816.37 · 816.25 · 816.14 816.12 · 816.12 · 816.12 816.11 · 815.99 · 815.88 · 815.79 815.78 · 815.52 815.77 · 815.69 · 818.91
Offsets / Distante	-19.00 · -15.00 -14.50 · -13.00 -12.50 · -9.50 · -5.75 · -2.00 -1.50 · -0.00 · 1.50 2.00 · 5.75 · 9.50 · 12.50 13.00 · 14.50 15.00 · 19.00 · 23.82
Ground levels / Cote teren	841.30 · 840.00 · 838.76 · 838.00 · 836.28 836.00 835.91 · 835.50 · 834.00 · 832.92 · 832.47 · 832.00 · 831.49 · 830.00 · 828.56 · 828.00 · 827.22 · 826.00 · 825.30 · 824.00 · 822.61 · 822.00 · 820.04 820.00 · 818.07 818.00 817.72
Offsets / Distante	-59.33 · -55.25 · -51.70 · -50.10 · -43.99 -43.18 -42.13 · -40.32 · -31.86 · -22.75 · -16.61 · -11.37 · -9.69 · -5.87 · -2.41 · -0.91 · 1.14 · 4.54 · 5.56 · 7.60 · 11.13 · 12.79 · 15.53 15.62 · 30.19 30.57 31.14

Km=66+260.00

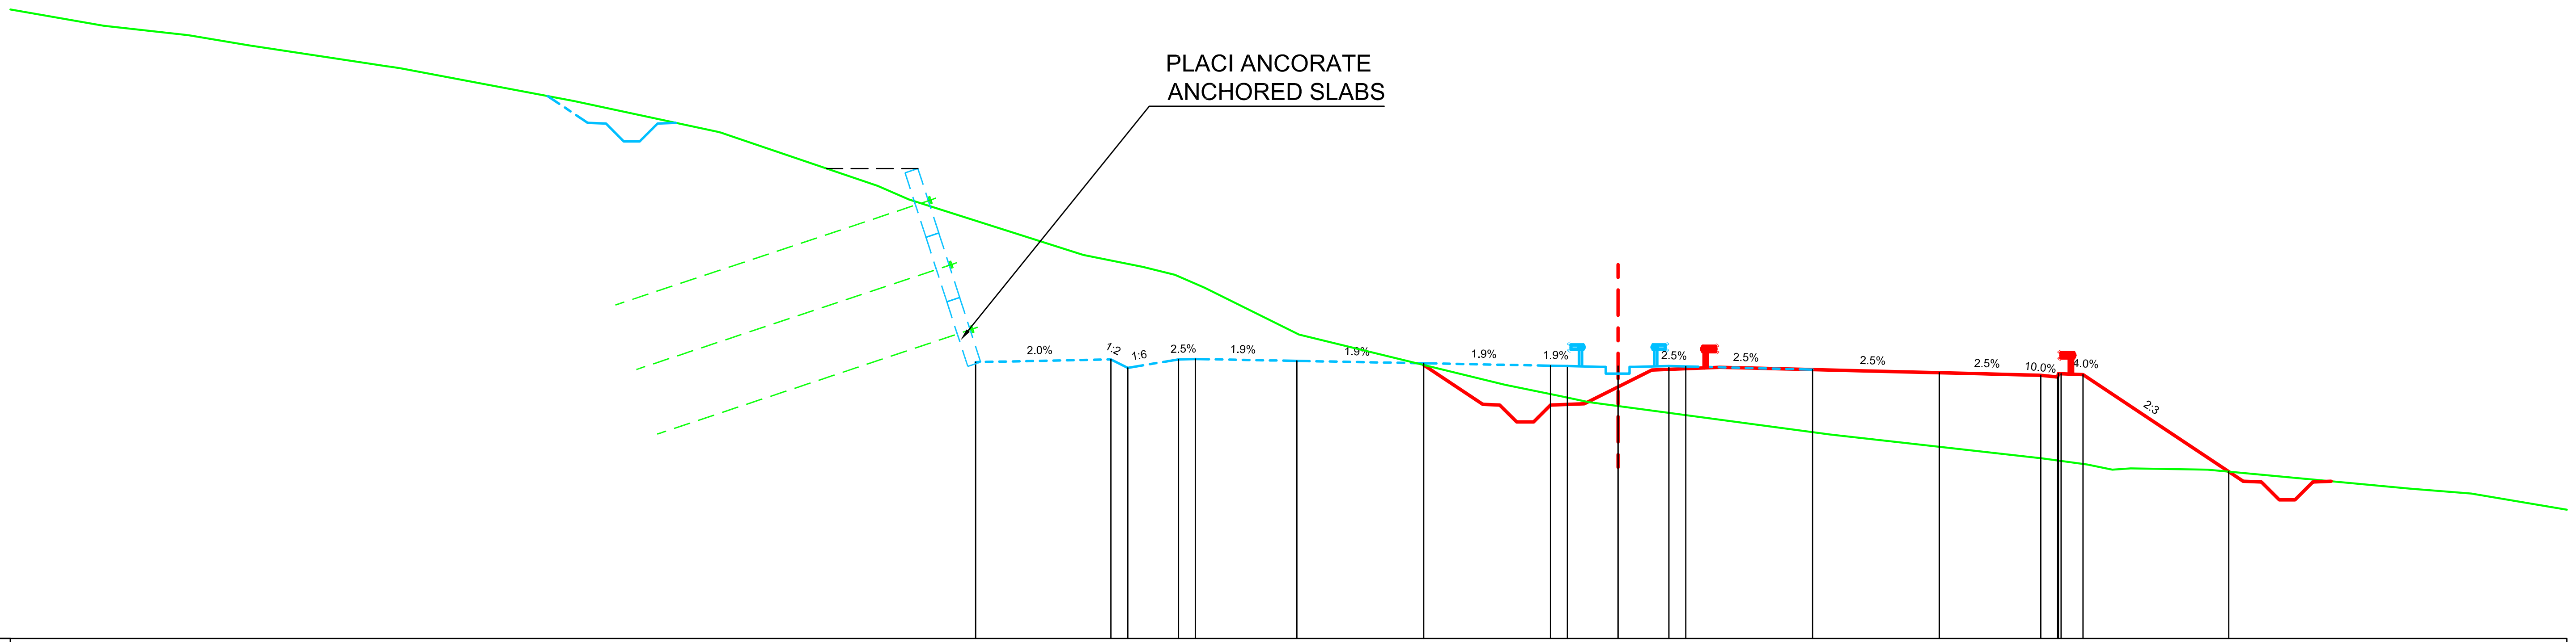

Datum level=809.000
Plan de referinta

Grade levels / Cote proiect	817.18 · 817.26 817.01 · 817.26 817.28 · 817.22 · 817.15 · 817.08 817.07 · 817.07 · 817.07 817.06 · 816.96 · 816.87 · 816.79 816.84 816.81 · 813.94
Offsets / Distante	-19.00 · -15.00 -14.50 · -13.00 -12.50 · -9.50 · -5.75 · -2.00 -1.50 · -0.00 · 1.50 2.00 · 5.75 · 9.50 · 12.50 13.10 13.75 · 18.06
Ground levels / Cote teren	827.14 · 826.86 · 826.56 · 826.00 825.93 825.88 · 824.91 · 824.00 823.91 · 822.40 · 822.00 · 820.36 · 820.00 · 819.77 · 819.39 · 818.00 · 816.51 · 816.18 · 816.00 · 815.04 · 814.33 · 814.15 · 814.00 814.04 · 814.00 · 813.44 · 813.29
Offsets / Distante	-44.79 · -42.28 · -40.49 · -36.78 -36.29 -35.99 · -30.87 · -26.62 -26.34 · -21.90 · -20.97 · -15.81 · -14.05 · -13.11 · -12.23 · -9.44 · -3.35 · -1.72 · -0.88 · 6.27 · 12.54 · 13.88 · 14.61 15.16 · 17.43 · 23.43 · 25.23

Km=66+320.00

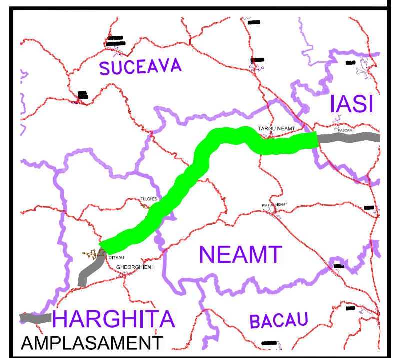

BENEFICIAR

COMPANIA NATIONALA DE AUTOSTRAZI SI DRUMURI NATIONALE DIN ROMANIA

PROIECTANT

IPTANA S.A.

INVESTITIA

AUTOSTRADA DITRAU -TARGU NEAMT

CONTRACT Nr: 92 / 58623 / 4275

FAZA DE PROIECTARE

Studiu de Fezabilitate

Proiectat	Desenat
ing. M. Georgescu	ing. R. Georgescu
Verificat	Sef Proiect
ing. M. Moroianu	ing. V. Osman

LUCRARI DE DRUMURI

Scara: 1:200

Data: IANUARIE 2011

PROFILE TRANSVERSALE
KM 66+260 - KM 66+320

Cod: IPT-SF-D-TV-225 | Rev. 0