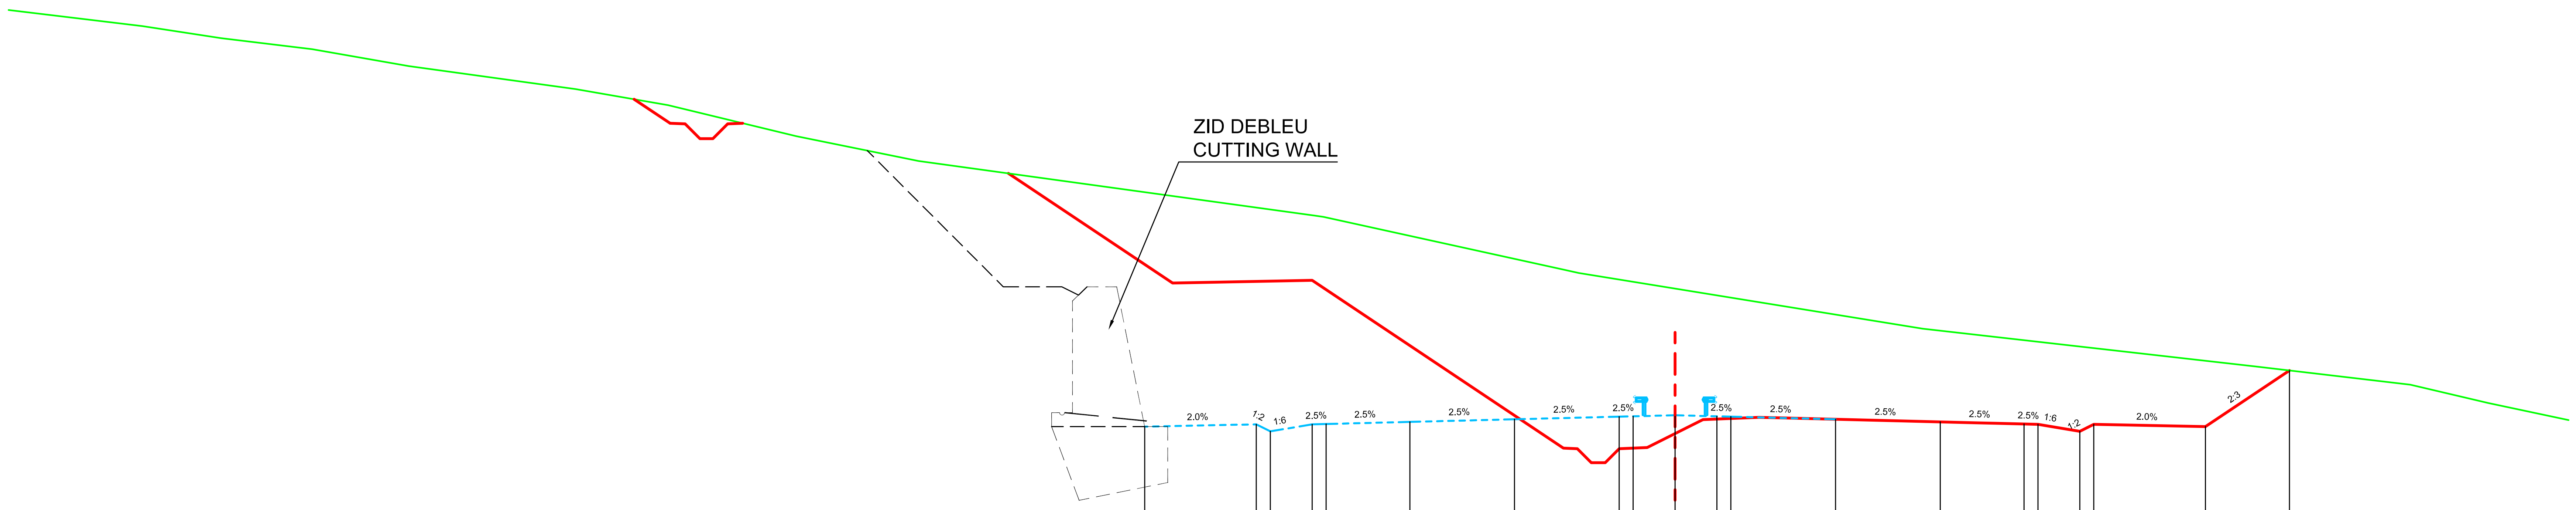

Datum level=814.000
Plan de referinta

Grade levels / Cote proiect	818.50 · 818.58 818.33 · 818.58 818.59 · 818.67 · 818.76 · 818.86 818.87 · 818.87 · 818.87 818.86 · 818.76 · 818.67 · 818.59 818.58 · 818.33 818.58 · 818.50 · 820.51
Offsets / Distante	-19.00 · -15.00 -14.50 · -13.00 -12.50 · -9.50 · -5.75 · -2.00 -1.50 · -0.00 · 1.50 2.00 · 5.75 · 9.50 · 12.50 13.00 · 14.50 15.00 · 19.00 · 22.01
Ground levels / Cote teren	832.83 · 832.39 · 832.00 · 831.39 · 830.57 · 830.00 · 828.89 · 828.00 · 826.05 826.00 · 824.14 824.00 · 822.00 · 820.65 · 820.00 · 819.34
Offsets / Distante	-54.90 · -52.08 · -48.82 · -45.36 · -39.39 · -36.07 · -31.48 · -27.10 · -12.89 -12.59 · -4.12 -3.45 · 8.88 · 20.80 · 26.34 · 29.13

Km=66+440.00

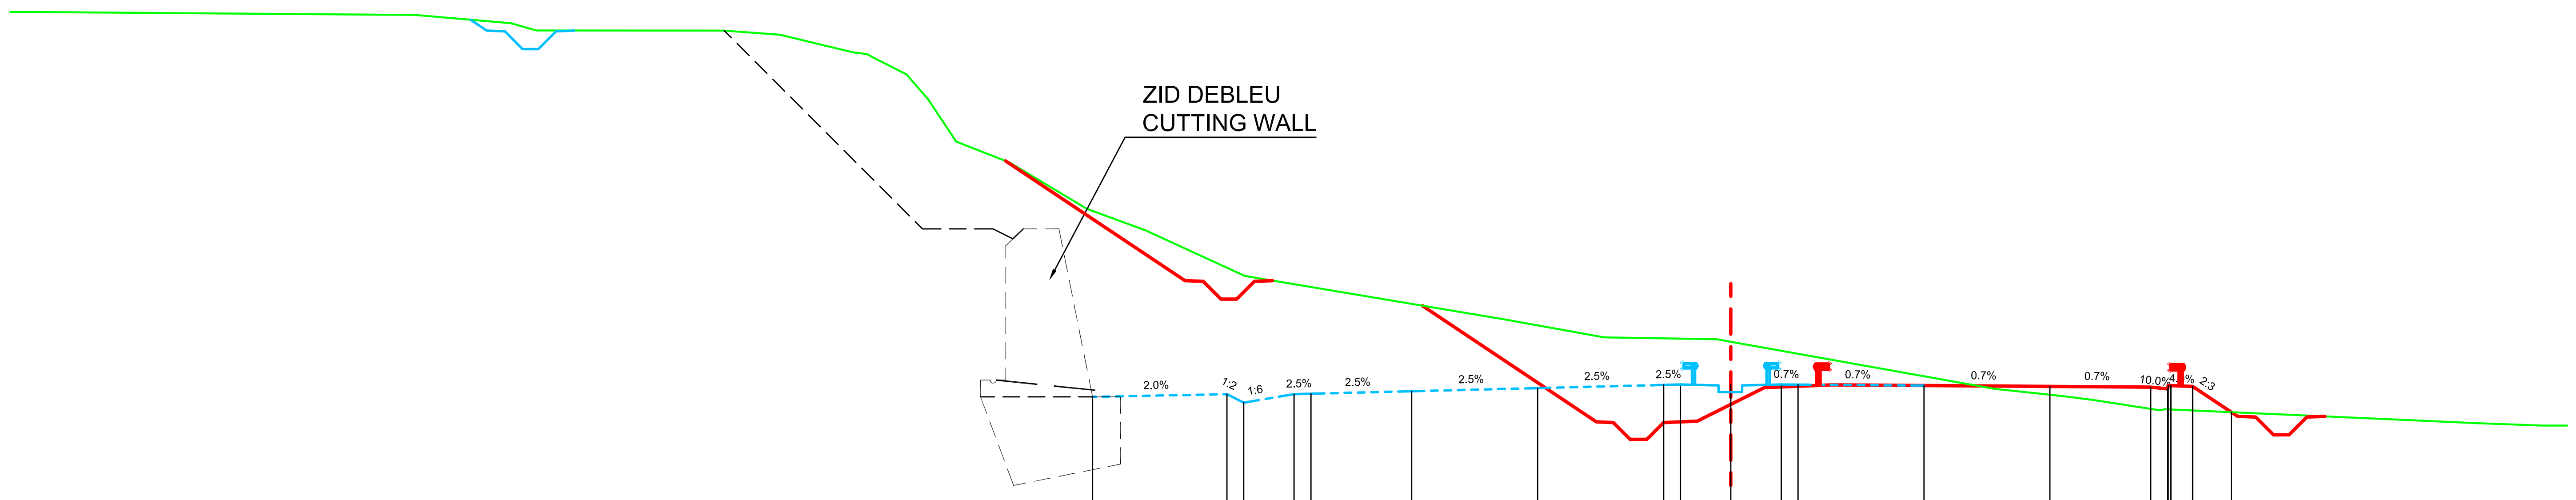

Datum level=818.000
Plan de referinta

Grade levels / Cote proiect	822.40 · 822.48 822.23 · 822.48 822.49 · 822.57 · 822.66 · 822.76 822.77 · 822.77 · 822.77 822.77 · 822.74 · 822.71 · 822.69 822.74 822.71 · 821.95
Offsets / Distante	-19.00 · -15.00 -14.50 · -13.00 -12.50 · -9.50 · -5.75 · -2.00 -1.50 · -0.00 · 1.50 2.00 · 5.75 · 9.50 · 12.50 13.10 13.75 · 14.90
Ground levels / Cote teren	833.77 · 833.52 833.30 · 833.30 · 833.18 · 832.66 832.51 · 832.00 831.26 · 830.00 · 829.38 · 828.00 · 827.35 · 826.00 · 824.70 · 824.18 824.17 · 824.12 · 822.64 · 822.43 · 822.31 · 822.00 822.03 · 821.62 · 821.55
Offsets / Distante	-39.17 · -36.31 -35.56 · -29.97 · -28.30 · -26.13 -25.55 · -24.54 -23.89 · -23.06 · -21.46 · -19.17 · -17.42 · -14.47 · -6.73 · -3.82 -3.74 · -0.42 · 7.85 · 9.85 · 10.76 · 12.79 12.91 · 22.19 · 24.16

Km=66+700.00

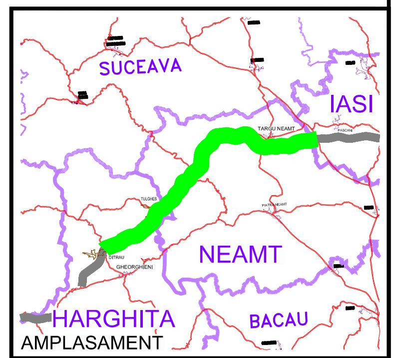

BENEFICIAR

COMPANIA NATIONALA DE AUTOSTRAZI SI DRUMURI NATIONALE DIN ROMANIA

PROIECTANT

IPTANA S.A.

INVESTITIA

AUTOSTRADA DITRAU -TARGU NEAMT

CONTRACT Nr: 92 / 58623 / 4275

FAZA DE PROIECTARE

Studiu de Fezabilitate

Proiectat ing. M. Georgescu	Desenat ing. R. Georgescu
Verificat ing. M. Moroianu	Sef Proiect ing. V. Osman

LUCRARI DE DRUMURI

Scara: 1:200

Data: IANUARIE 2011

PROFILE TRANSVERSALE
KM 66+440 - KM 66+700

Cod: IPT-SF-D-TV-226 | Rev. 0