


Datum level=817.000
Plan de referinta

| Grade levels / Cote proiect | Offsets / Distante |
|---|---|
| 825.23 | -23.44 |
| 822.27 | -19.00 |
| 822.35 | -15.00 |
| 822.10 | -14.50 |
| 822.35 | -13.00 |
| 822.36 | -12.50 |
| 822.44 | -9.50 |
| 822.53 | -5.75 |
| 822.63 | -2.00 |
| 822.64 | -1.50 |
| 822.64 | 0.00 |
| 822.64 | 1.50 |
| 822.63 | 2.00 |
| 822.53 | 5.75 |
| 822.44 | 9.50 |
| 822.36 | 12.50 |
| 822.35 | 13.00 |
| 822.10 | 14.50 |
| 822.35 | 15.00 |
| 822.27 | 19.00 |

| Ground levels / Cote teren | Offsets / Distante |
|---|---|
| 824.00 | -31.10 |
| 825.06 | -24.62 |
| 826.00 | -18.16 |
| 826.50 | -13.30 |
| 827.10 | -9.06 |
| 827.64 | -4.43 |
| 828.00 | -2.80 |
| 829.30 | 2.63 |
| 830.00 | 5.48 |
| 831.82 | 11.22 |
| 832.15 | 12.23 |
| 834.00 | 18.05 |
| 834.95 | 21.00 |
| 836.00 | 24.10 |
| 836.53 | 26.08 |
| 838.00 | 30.05 |
| 839.43 | 35.53 |
| 840.00 | 38.23 |
| 841.48 | 43.51 |
| 842.00 | 45.17 |
| 842.24 | 45.72 |
| 842.96 | 47.24 |
| 844.00 | 49.36 |
| 845.93 | 52.84 |
| 846.03 | 53.07 |
| 847.25 | 56.82 |
| 848.00 | 59.63 |

Km=67+940.00

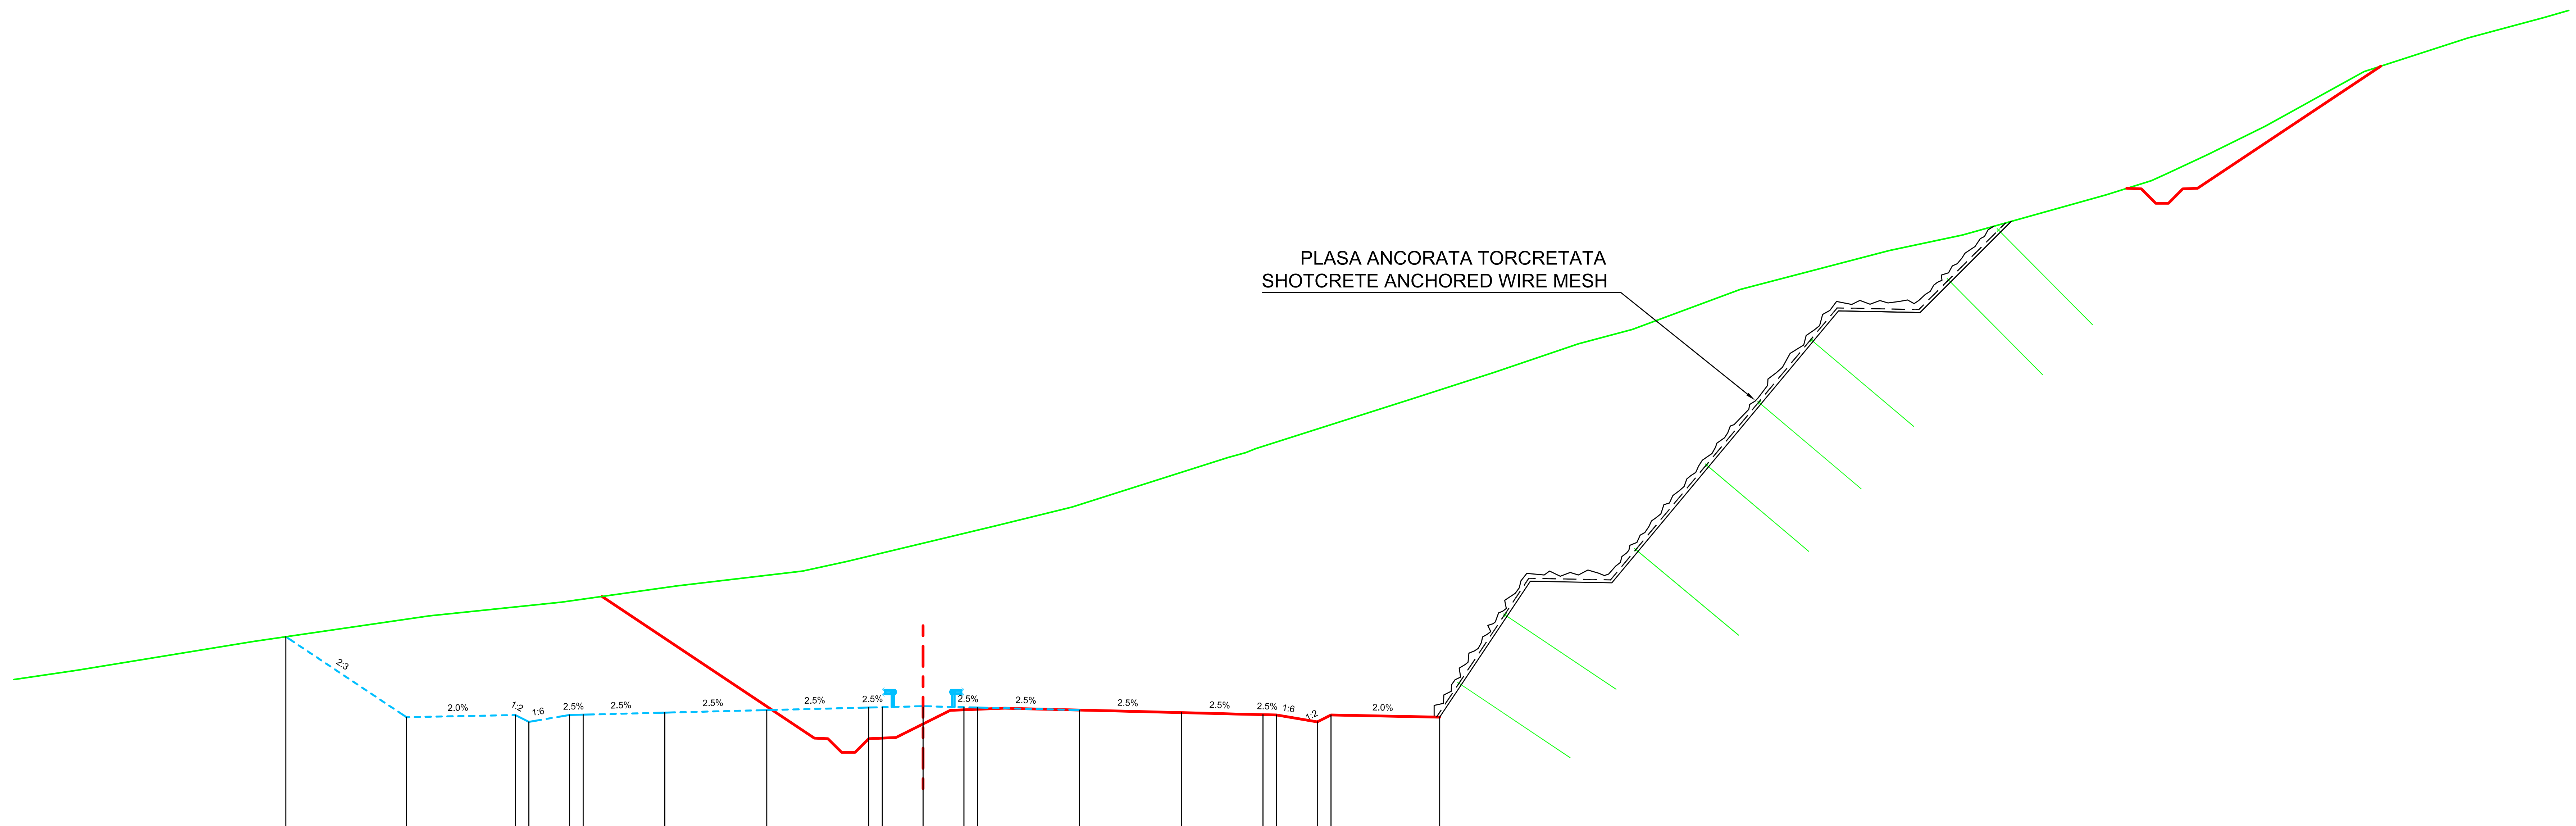


**BENEFICIAR**

COMPANIA NATIONALA DE AUTOSTRAZI
SI DRUMURI NATIONALE DIN ROMANIA

**PROIECTANT**

IPTANA S.A.

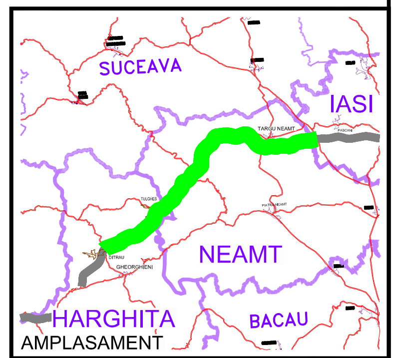**INVESTITIA**

AUTOSTRADA
DITRAU -TARGU NEAMT

CONTRACT Nr: 92 / 58623 / 4275

**FAZA DE PROIECTARE**

Studiu de Fezabilitate

| Proiectat ing. M. Georgescu | Desenat ing. R. Georgescu |
|---|---|
| Verificat ing. M. Moroianu | Sef Proiect ing. V. Osman |

**LUCRARI DE DRUMURI**

Scara: 1:200

Data: IANUARIE 2011

PROFILE TRANSVERSALE
KM 67+940

Cod: IPT-SF-D-TV-229 | Rev. 0