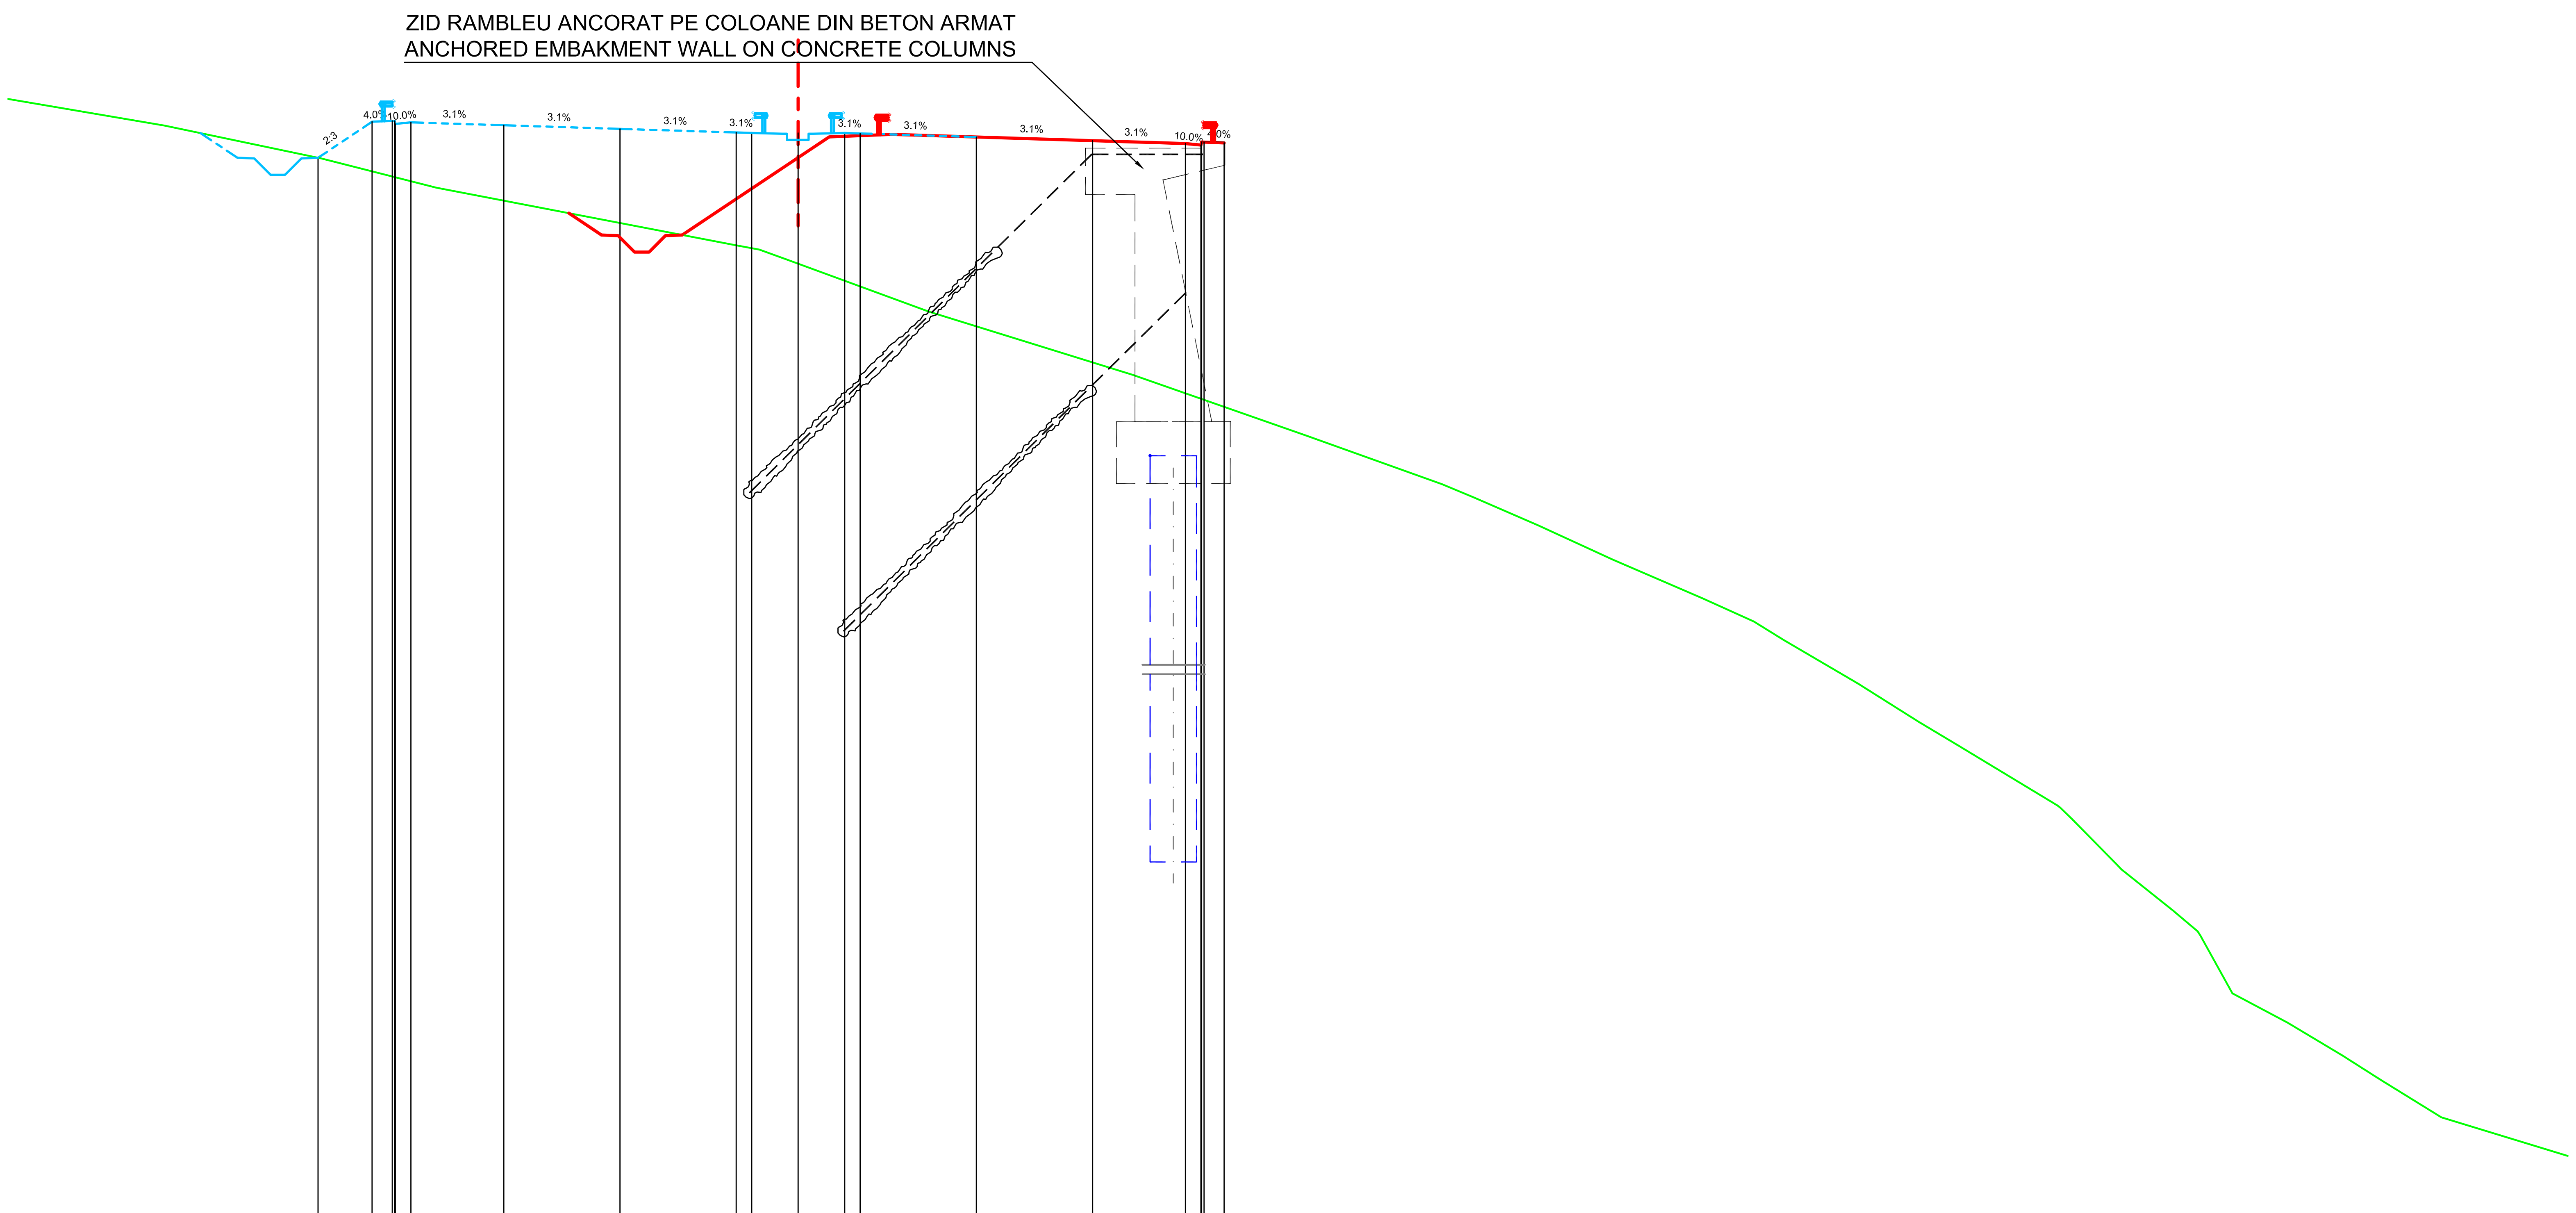

Datum level=771.000
Plan de referinta

Grade levels / Cote proiect	806.96 · 808.13 · 808.16 · 808.11 · 808.01 · 807.90 · 807.78 · 807.76 · 807.76 · 807.76 · 807.75 · 807.63 · 807.52 · 807.42 · 807.47 · 807.44
Offsets / Distante	-15.49 · -13.75 · -13.02 · -12.50 · -9.50 · -5.75 · -2.00 · -1.50 · -0.00 · 1.50 · 2.00 · 5.75 · 9.50 · 12.50 · 13.10 · 13.75
Ground levels / Cote teren	808.00 · 806.94 · 806.00 · 804.15 · 804.00 · 803.68 · 802.00 · 800.07 · 799.96 · 798.00 · 796.43 · 796.00 · 795.10 · 794.00 · 792.75 · 792.00 · 791.41 · 790.00 · 788.76 · 788.00 · 786.07 · 785.63 · 784.18 · 784.00 · 782.68 · 782.00 · 781.87 · 780.00 · 779.06 · 778.00 · 777.21 · 776.00
Offsets / Distante	-20.44 · -15.39 · -11.68 · -2.08 · -1.26 · -0.36 · 4.22 · 10.43 · 10.80 · 16.40 · 20.77 · 21.81 · 23.90 · 26.29 · 29.18 · 30.84 · 31.80 · 34.20 · 36.17 · 37.44 · 40.64 · 41.11 · 42.54 · 42.71 · 44.36 · 45.17 · 45.25 · 46.29 · 48.07 · 49.83 · 51.07 · 53.03

Km=68+420.00

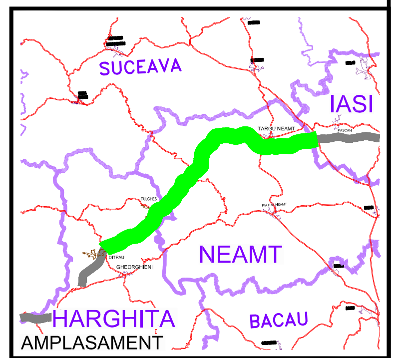

BENEFICIAR

COMPANIA NATIONALA DE AUTOSTRAZI SI DRUMURI NATIONALE DIN ROMANIA

PROIECTANT

IPTANA S.A.

INVESTITIA

AUTOSTRADA
DITRAU -TARGU NEAMT

CONTRACT Nr: 92 / 58623 / 4275

FAZA DE PROIECTARE

Studiu de Fezabilitate

Proiectat	Desenat
ing. M. Georgescu	ing. R. Georgescu
Verificat	**Sef Proiect**
ing. M. Moroianu	ing. V. Osman

LUCRARI DE DRUMURI

Scara: 1:200

Data: IANUARIE 2011

PROFILE TRANSVERSALE
KM 68+420

Cod: IPT-SF-D-TV-233 | Rev. 0