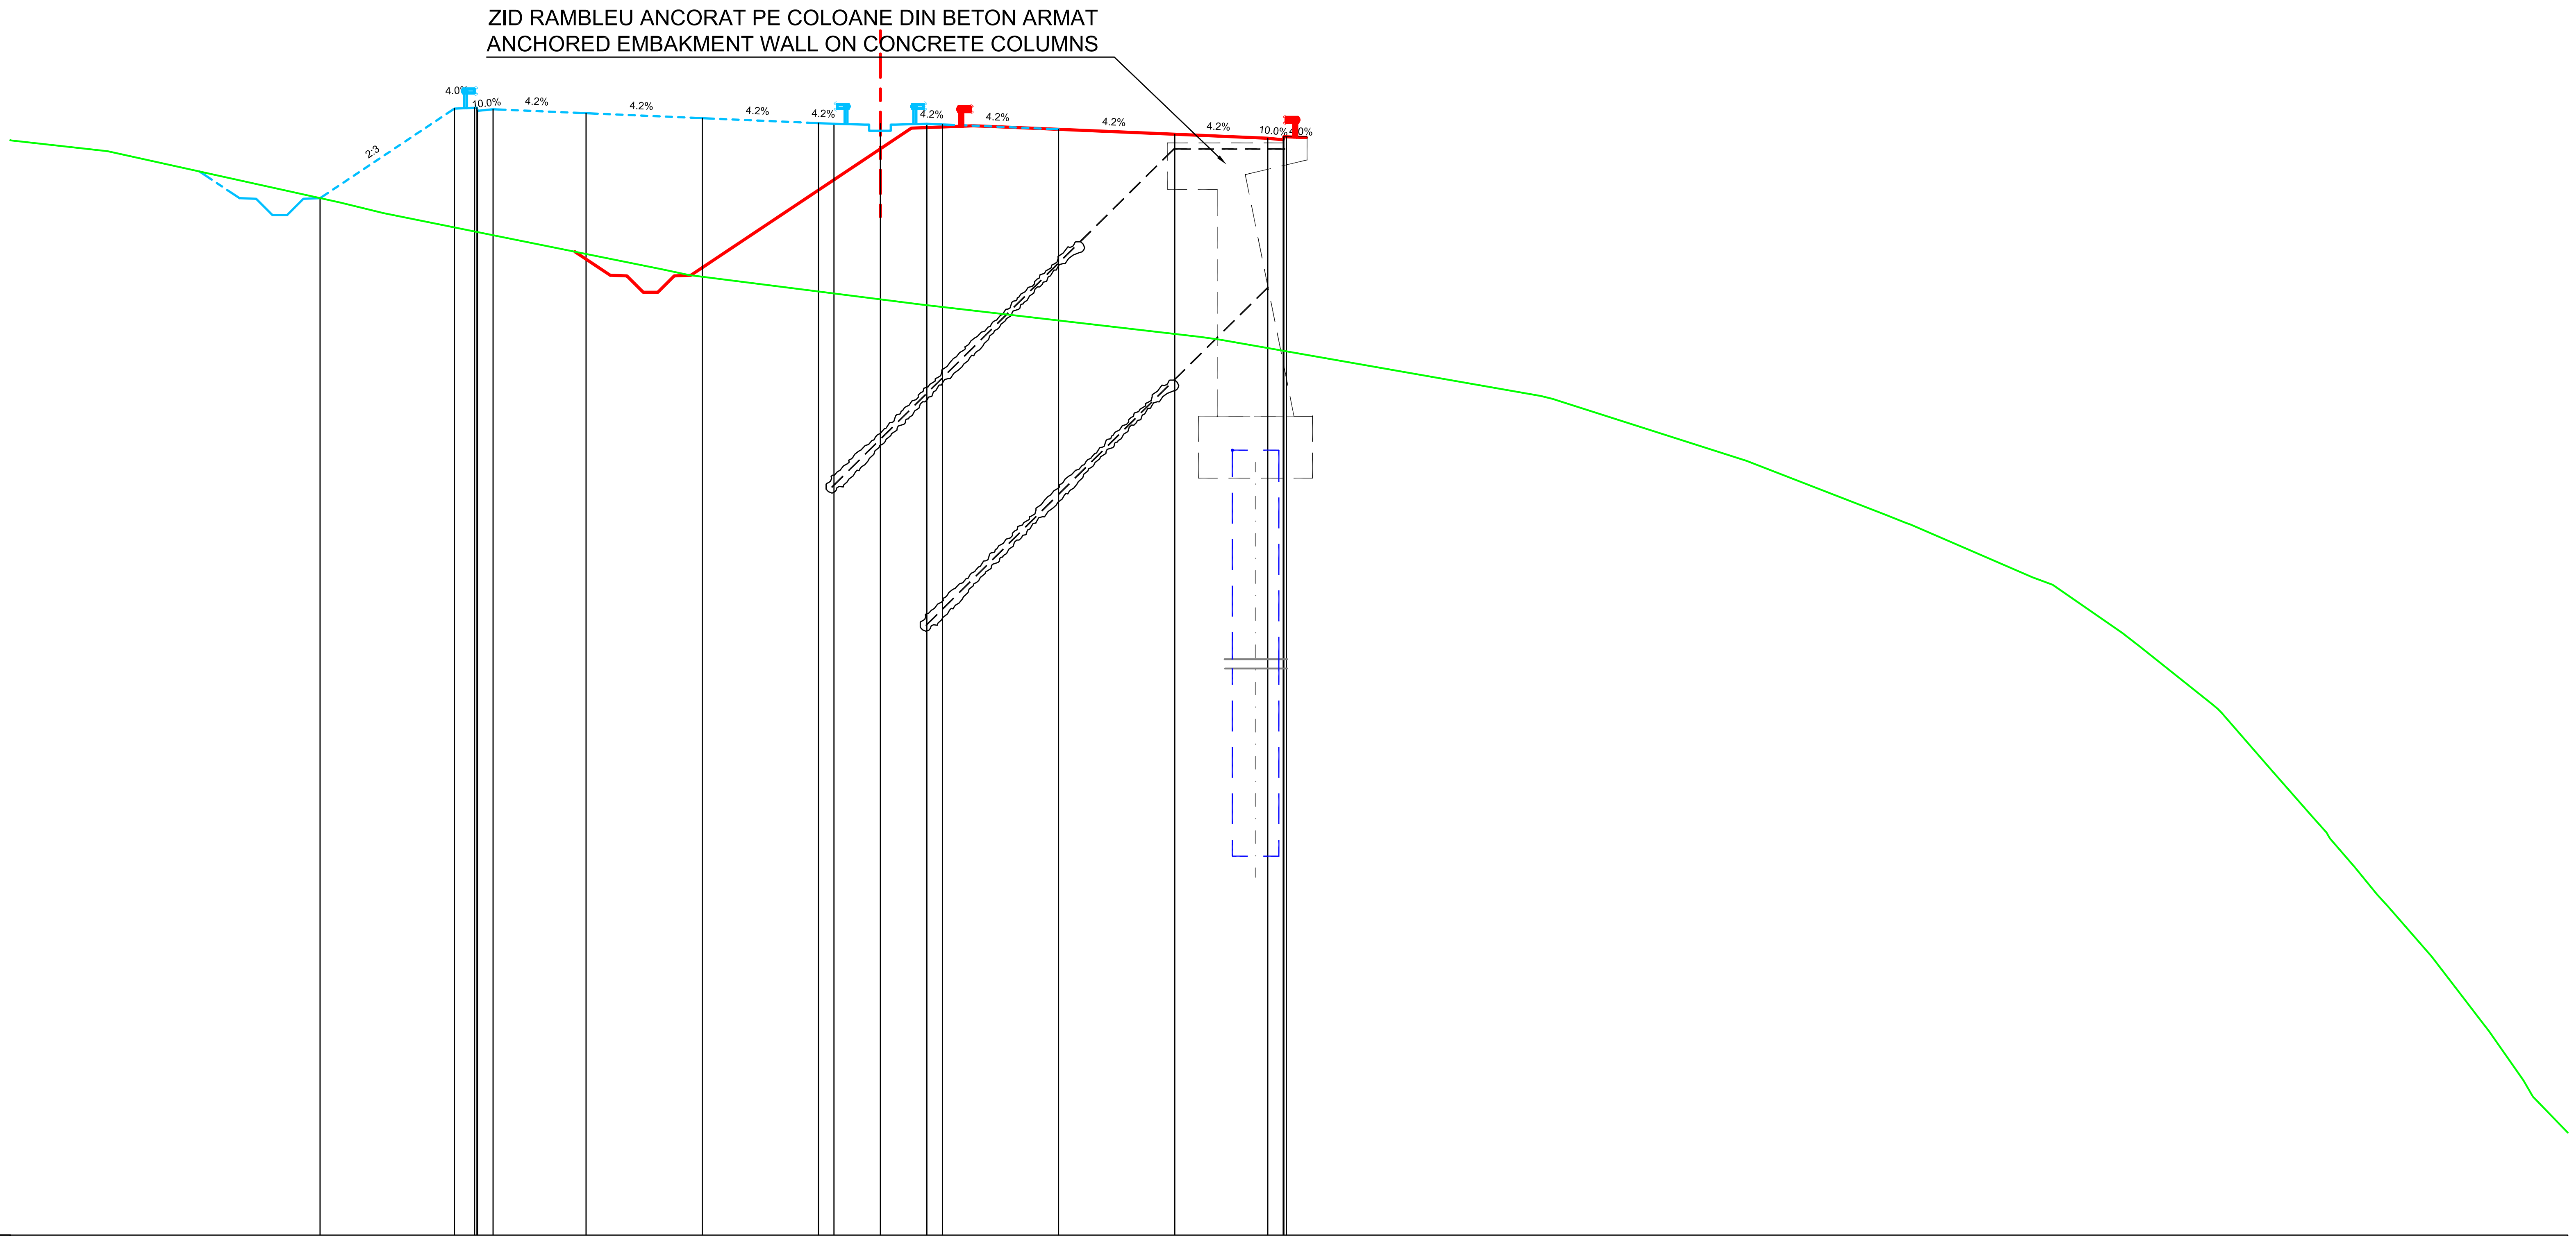

Datum level=769.000
Plan de referinta

Offsets / Distante	Grade levels / Cote proiect
-18.08	802.48
-13.75	805.37
-13.02	805.40
-12.50	805.35
-9.50	805.23
-5.75	805.07
-2.00	804.91
-1.50	804.89
0.00	804.89
1.50	804.89
2.00	804.86
5.75	804.70
9.50	804.55
12.50	804.42
13.10	804.47
13.75	804.44
22.75	798.44
27.75	798.54
36.75	792.53
41.75	792.63
44.45	784.52

Offsets / Distante	Ground levels / Cote teren
-28.08	804.35
-24.94	804.00
-17.43	802.34
-16.04	802.00
-7.06	800.19
-6.17	800.00
1.33	799.05
10.34	798.00
10.97	797.91
15.94	797.04
21.31	796.10
21.91	795.93
27.96	794.00
32.48	792.24
33.25	791.94
37.18	790.24
37.83	790.00
40.09	788.44
40.66	788.00
42.98	786.15
43.27	785.88
44.91	784.00
46.21	782.52
46.78	781.81
47.58	780.88
48.30	780.00
48.66	779.61
50.06	778.00
51.20	776.52
51.92	775.58
53.02	774.00
53.33	773.47

Km=68+500.00

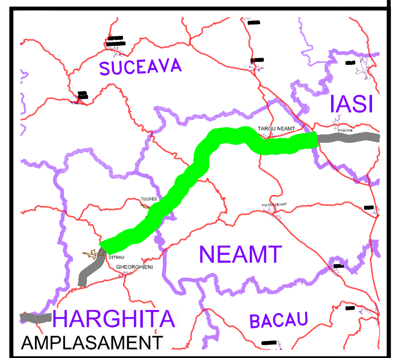

BENEFICIAR

COMPANIA NATIONALA DE AUTOSTRAZI SI DRUMURI NATIONALE DIN ROMANIA

PROIECTANT

IPTANA S.A.

INVESTITIA

AUTOSTRADA DITRAU -TARGU NEAMT

CONTRACT Nr: 92 / 58623 / 4275

FAZA DE PROIECTARE

Studiu de Fezabilitate

Proiectat	Desenat
ing. M. Georgescu	ing. R. Georgescu
Verificat	**Sef Proiect**
ing. M. Moroianu	ing. V. Osman

LUCRARI DE DRUMURI

Scara: 1:200

Data: IANUARIE 2011

PROFILE TRANSVERSALE
KM 68+500

Cod: IPT-SF-D-TV-234 | Rev. 0