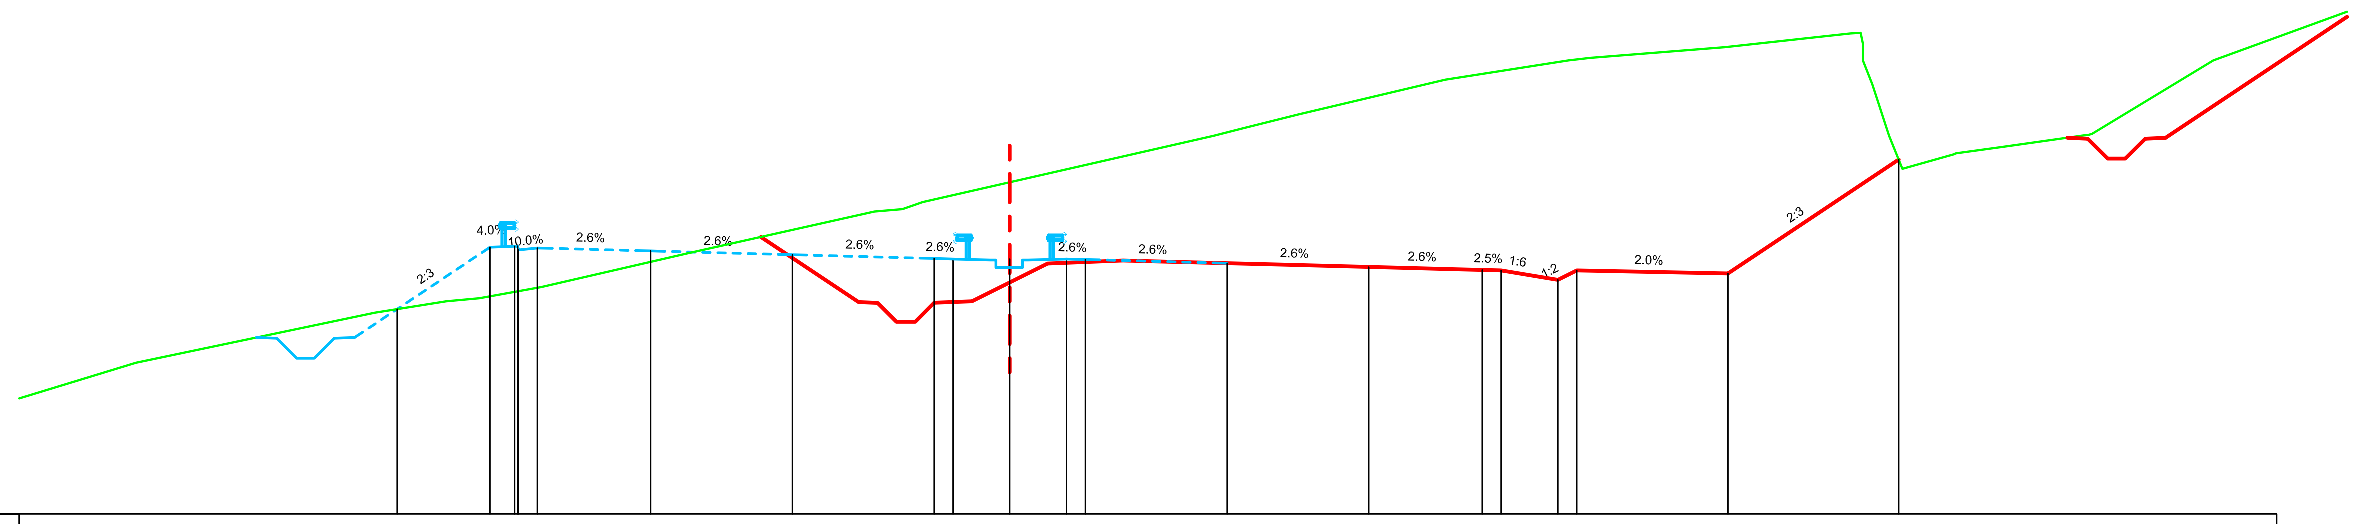

Datum level=776.000
Plan de referinta

Grade levels / Cote proiect	Offsets / Distante
781.42	-16.21
783.06	-13.75
783.09	-13.02
783.04	-12.50
782.96	-9.50
782.86	-5.75
782.76	-2.00
782.74	-1.50
782.74	-0.00
782.74	1.50
782.73	2.00
782.63	5.75
782.53	9.50
782.45	12.50
782.44	13.00
782.19	14.50
782.44	15.00
782.36	19.00
785.37	23.52

Ground levels / Cote teren	Offsets / Distante
780.00	-23.12
781.32	-16.79
781.62	-14.91
781.70	-14.04
782.00	-12.39
782.90	-8.48
784.00	-3.58
784.06	-2.84
784.25	-2.31
786.00	5.39
786.21	6.18
786.57	7.64
787.49	11.52
788.00	14.79
788.06	15.34
788.35	18.91
788.71	22.24
787.37	22.82
785.13	23.62
785.51	24.98
785.54	25.04
785.70	26.21
786.01	28.42
786.06	28.64
788.00	31.85

Km=69+060.00

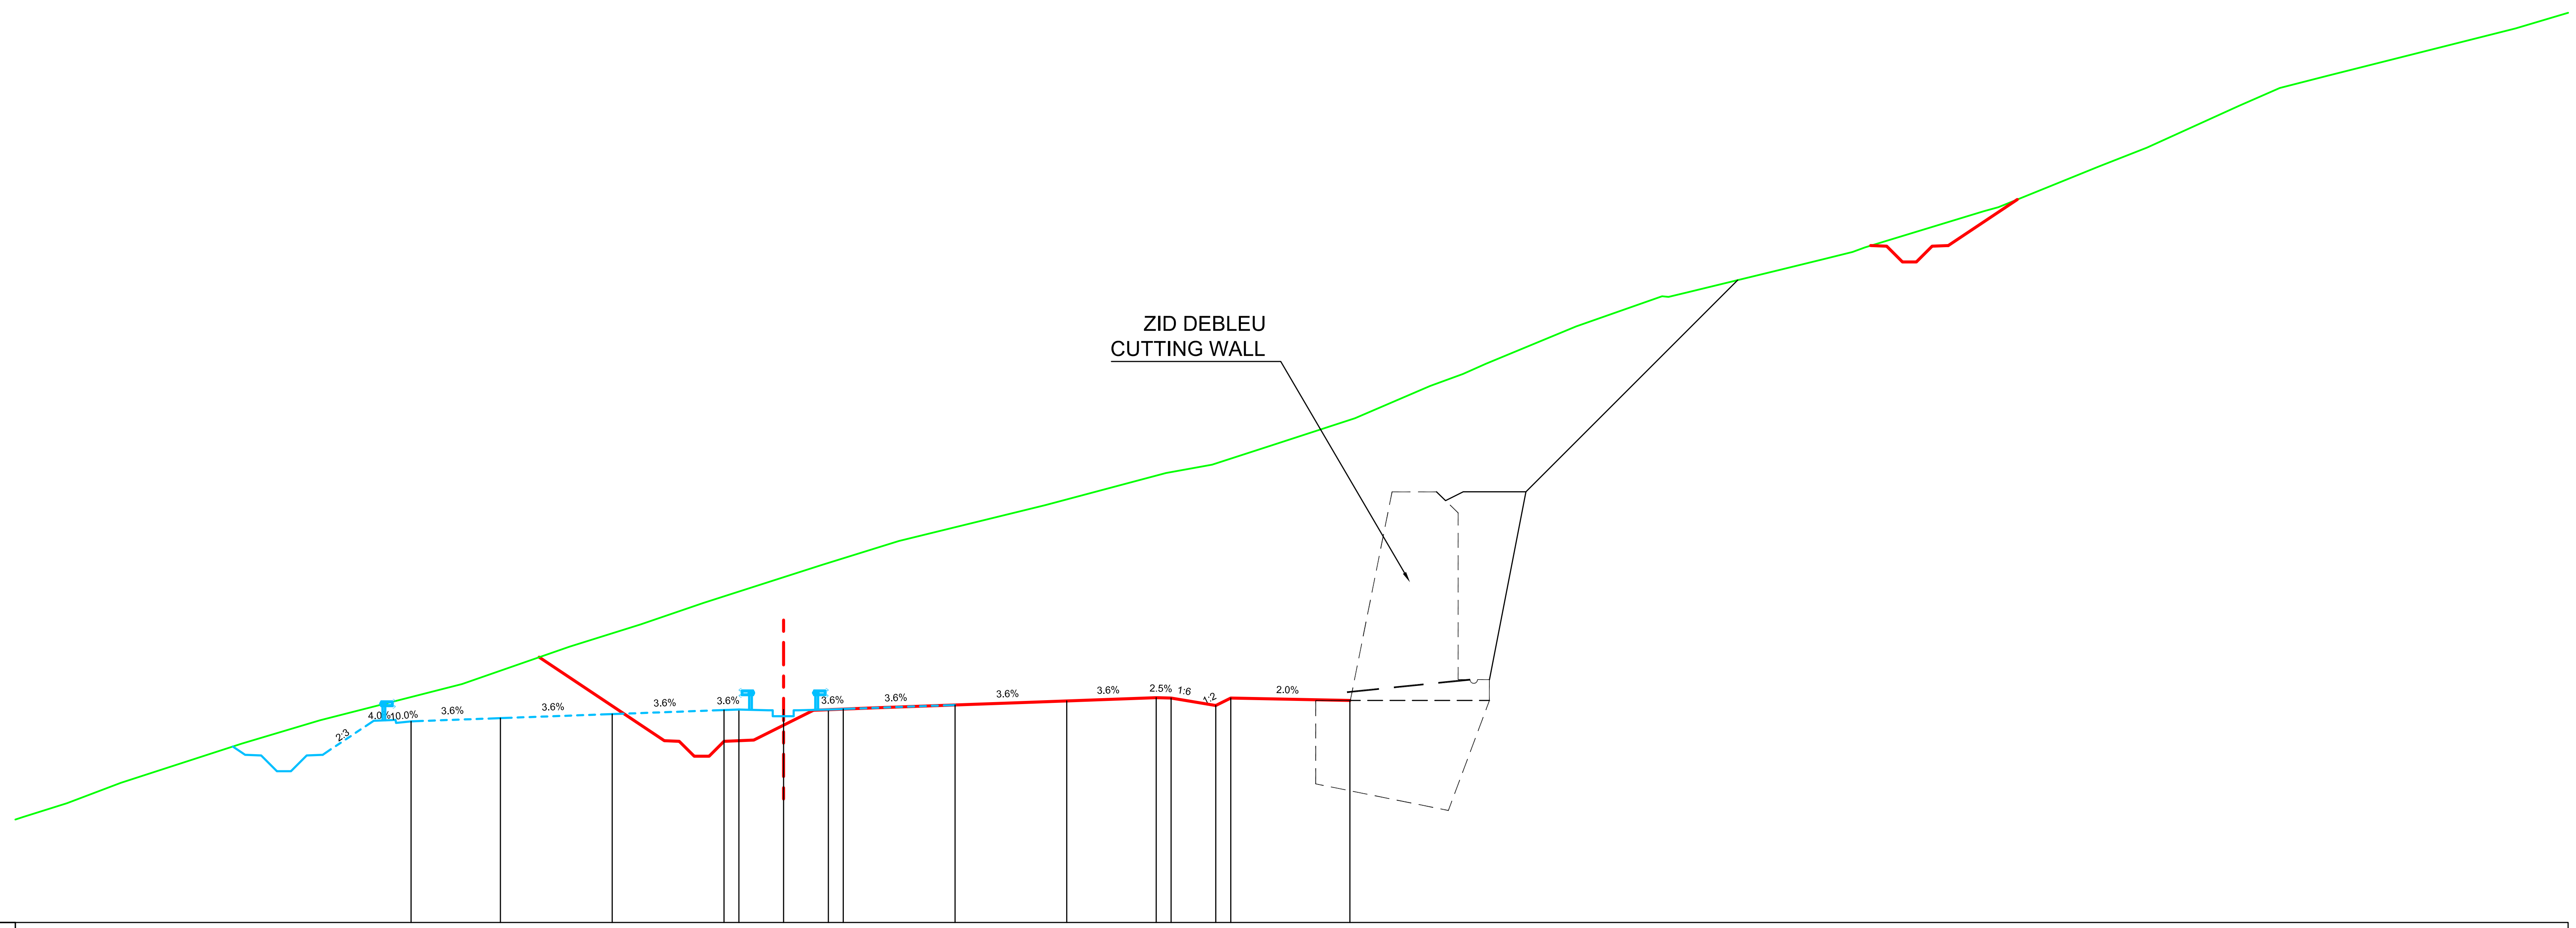

Datum level=766.000
Plan de referinta

Grade levels / Cote proiect	Offsets / Distante
772.75	-12.50
772.86	-9.50
772.99	-5.75
773.13	-2.00
773.14	-1.50
773.14	-0.00
773.14	1.50
773.16	2.00
773.30	5.75
773.43	9.50
773.54	12.50
773.53	13.00
773.28	14.50
773.53	15.00
773.45	19.00

Ground levels / Cote teren	Offsets / Distante
769.54	-25.52
770.00	-24.04
770.68	-22.23
772.00	-18.17
772.79	-15.55
774.00	-10.79
775.25	-7.19
776.00	-4.79
776.72	-2.69
778.00	1.29
778.80	3.87
780.00	8.78
781.08	12.83
781.36	14.38
782.00	16.35
782.92	19.17
784.00	21.69
784.40	22.79
784.75	23.56
786.00	26.59
787.01	29.47
787.15	30.35
787.89	33.37
788.25	34.85
788.50	35.86
788.65	36.28
789.86	40.26
790.00	40.75
791.37	44.13
792.00	45.74
793.40	48.83
794.00	50.19
794.41	51.78
796.00	58.10

Km=69+300.00

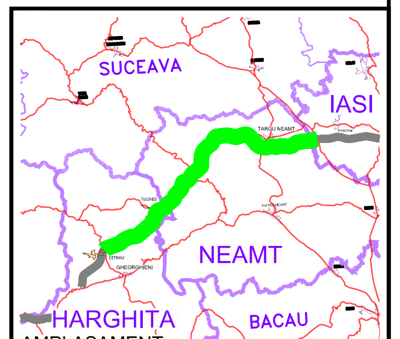

AMPLASAMENT

BENEFICIAR

COMPANIA NATIONALA DE AUTOSTRAZI SI DRUMURI NATIONALE DIN ROMANIA

PROIECTANT

IPTANA S.A.

INVESTITIA

AUTOSTRADA DITRAU -TARGU NEAMT

CONTRACT Nr: 92 / 58623 / 4275

FAZA DE PROIECTARE

Studiu de Fezabilitate

Proiectat ing. M. Georgescu	Desenat ing. R. Georgescu
Verificat ing. M. Moroianu	**Sef Proiect** ing. V. Osman

LUCRARI DE DRUMURI

Scara: 1:200

Data: IANUARIE 2011

PROFILE TRANSVERSALE
KM 69+060 - KM 69+300

Cod: IPT-SF-D-TV-237 | Rev. 0