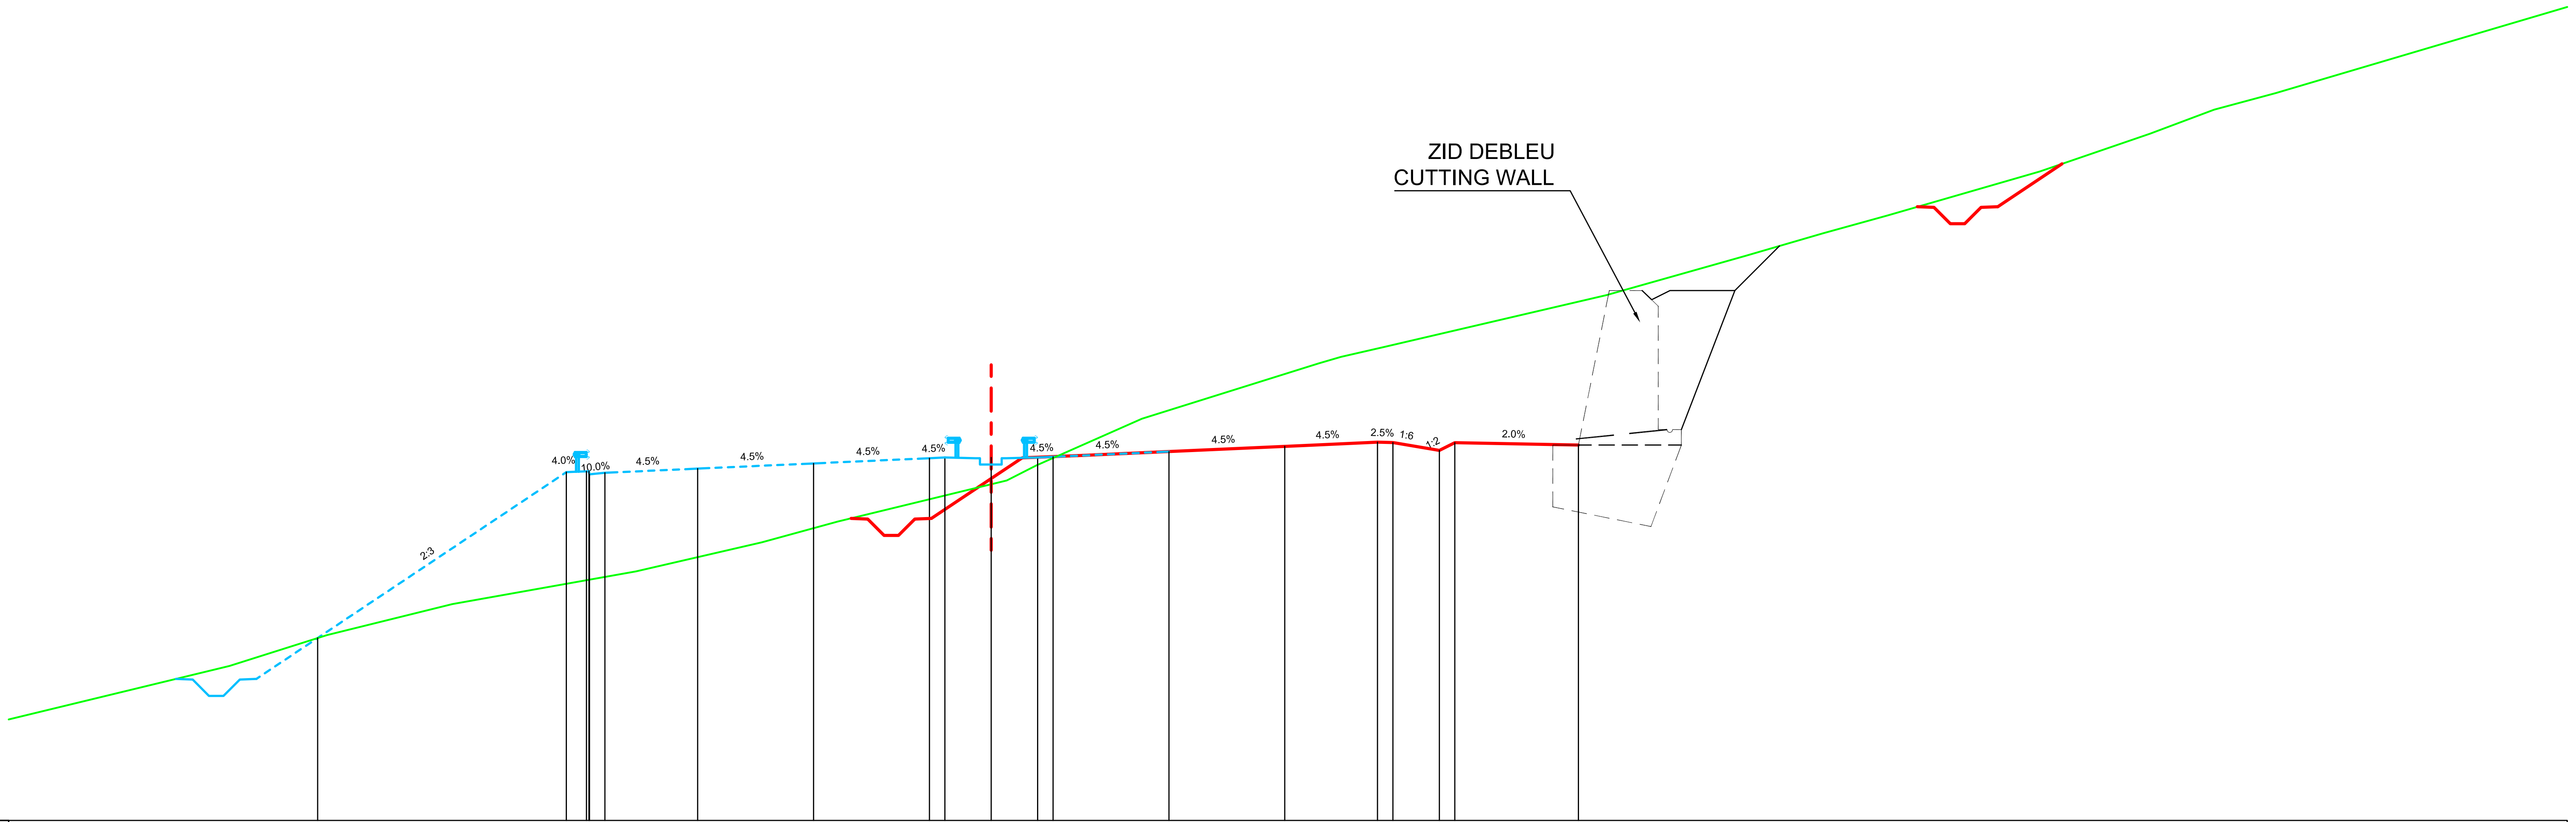

Datum level=759.000
Plan de referinta

Row	Values
Grade levels / Cote proiect	764.90, 770.27, 770.30, 770.25, 770.38, 770.55, 770.72, 770.74, 770.74, 770.74, 770.77, 770.94, 771.10, 771.24, 771.23, 770.98, 771.23, 771.15
Offsets / Distante	-21.80, -13.75, -13.02, -12.50, -9.50, -5.75, -2.00, -1.50, 0.00, 1.50, 2.00, 5.75, 9.50, 12.50, 13.00, 14.50, 15.00, 19.00
Ground levels / Cote teren	764.00, 765.00, 766.00, 767.06, 768.00, 768.67, 770.00, 770.49, 772.00, 773.79, 774.00, 774.32, 776.00, 777.28, 778.00, 778.58, 780.00, 781.22, 782.00, 782.54, 784.00
Offsets / Distante	-24.65, -21.49, -17.44, -11.50, -7.43, -4.96, 0.50, 1.46, 4.87, 10.59, 11.32, 12.70, 19.91, 24.42, 26.92, 29.00, 33.93, 37.49, 39.58, 41.57, 46.51

Km=69+360.00

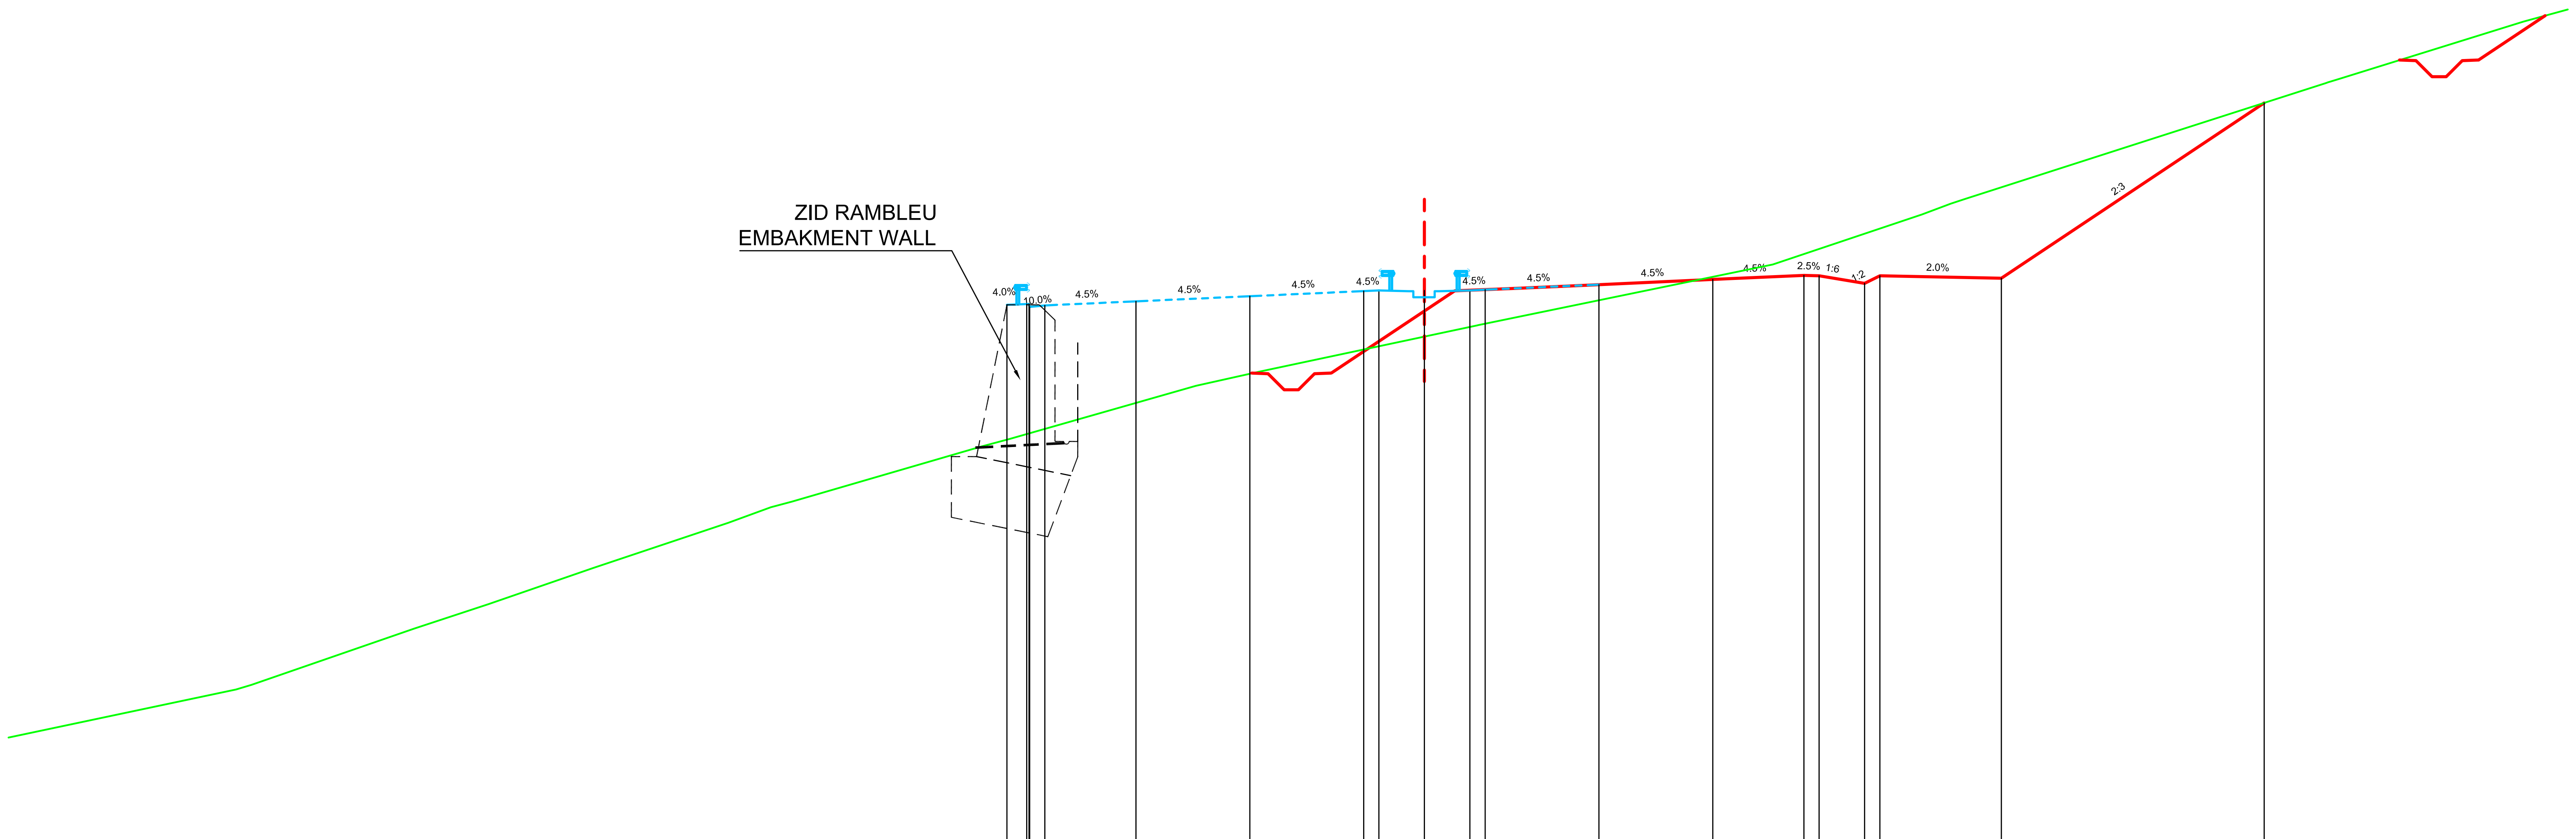

Datum level=751.000
Plan de referinta

Row	Values
Grade levels / Cote proiect	768.67, 768.70, 768.65, 768.78, 768.95, 769.12, 769.14, 769.14, 769.14, 769.17, 769.34, 769.50, 769.64, 769.63, 769.38, 769.63, 769.55, 775.32
Offsets / Distante	-13.75, -13.02, -12.50, -9.50, -5.75, -2.00, -1.50, -0.00, 1.50, 2.00, 5.75, 9.50, 12.50, 13.00, 14.50, 15.00, 19.00, 27.66
Ground levels / Cote teren	756.00, 756.15, 758.00, 758.81, 760.00, 761.49, 762.00, 762.19, 764.00, 764.25, 766.00, 766.47, 767.99, 768.00, 770.00, 771.65, 772.00, 772.14, 774.00, 775.97, 776.13, 778.00
Offsets / Distante	-39.14, -38.63, -33.28, -30.83, -27.38, -22.93, -21.53, -20.83, -14.60, -13.65, -7.52, -5.44, 1.74, 1.79, 11.48, 16.38, 17.34, 17.77, 23.54, 29.69, 30.19, 36.20

Km=69+400.00

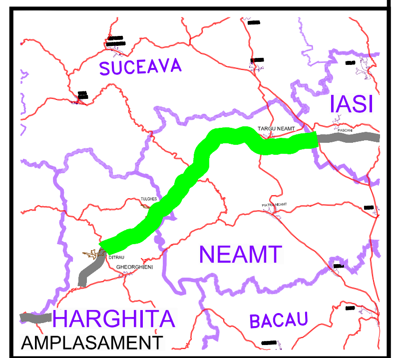

BENEFICIAR

COMPANIA NATIONALA DE AUTOSTRAZI SI DRUMURI NATIONALE DIN ROMANIA

PROIECTANT

IPTANA S.A.

INVESTITIA

AUTOSTRADA
DITRAU -TARGU NEAMT

CONTRACT Nr: 92 / 58623 / 4275

FAZA DE PROIECTARE

Studiu de Fezabilitate

Proiectat	Desenat
ing. M. Georgescu	ing. R. Georgescu
Verificat	**Sef Proiect**
ing. M. Moroianu	ing. V. Osman

LUCRARI DE DRUMURI

Scara: 1:200

Data: IANUARIE 2011

PROFILE TRANSVERSALE
KM 69+360 - KM 69+400

Cod: IPT-SF-D-TV-238 | Rev. 0