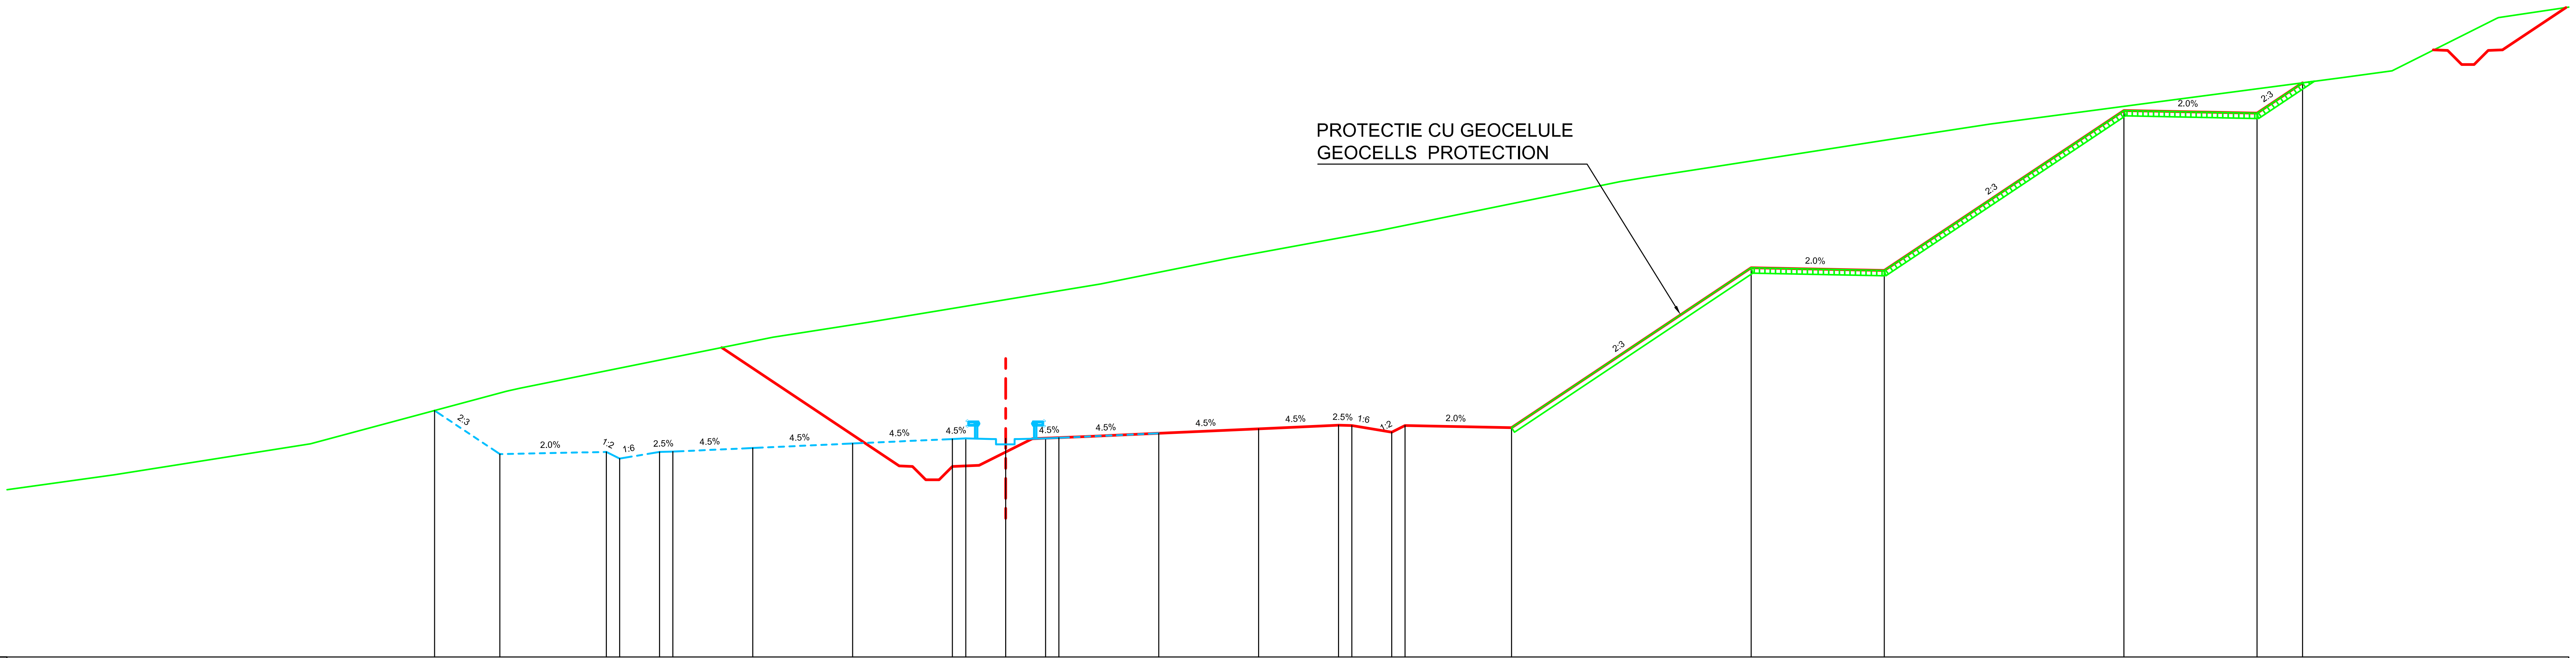

Datum level=678.000
Plan de referinta

Grade levels / Cote proiect	Offsets / Distante
687.25	-21.45
685.61	-19.00
685.69	-15.00
685.44	-14.50
685.70	-13.00
685.71	-12.50
685.84	-9.50
686.01	-5.75
686.18	-2.00
686.20	-1.50
686.20	0.00
686.20	1.50
686.23	2.00
686.39	5.75
686.56	9.50
686.70	12.50
686.69	13.00
686.43	14.50
686.68	15.00
686.60	19.00
692.61	28.00
692.51	33.00
698.51	42.00
698.41	47.00
699.55	48.71

Ground levels / Cote teren	Offsets / Distante
684.83	-33.49
686.00	-26.11
687.97	-18.77
688.09	-18.24
690.00	-8.74
690.56	-5.16
692.00	3.56
692.98	8.44
694.00	14.03
695.49	21.36
695.84	23.06
696.00	24.03
696.35	26.34
697.40	33.08
698.00	36.97
698.78	42.86
699.75	50.24
700.00	52.07
701.97	56.00
702.00	56.07

Km=71+180.00

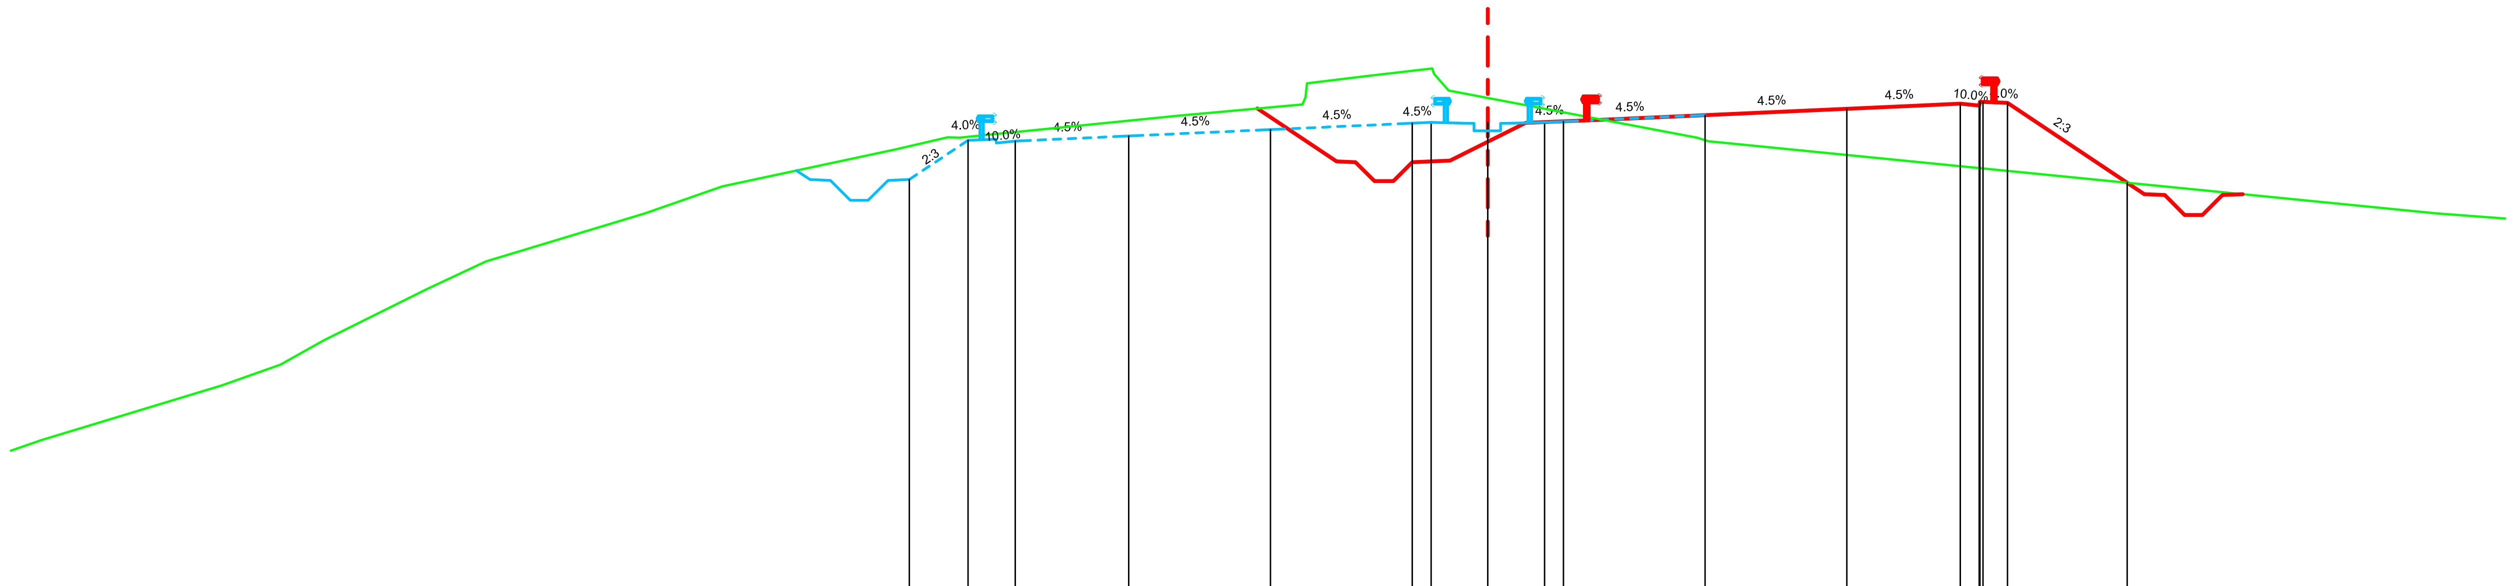

Datum level=668.000
Plan de referinta

Grade levels / Cote proiect	Offsets / Distante
678.89	-15.31
679.93	-13.75
679.91	-12.50
680.05	-9.50
680.22	-5.75
680.38	-2.00
680.41	-1.50
680.41	0.00
680.41	1.50
680.43	2.00
680.60	5.75
680.77	9.50
680.90	12.50
680.95	13.10
680.92	13.75
678.81	16.92

Ground levels / Cote teren	Offsets / Distante
672.00	-38.27
673.44	-33.51
674.00	-31.94
674.64	-30.80
676.00	-28.06
676.73	-26.51
678.00	-22.30
678.72	-20.25
679.70	-15.65
680.01	-14.28
680.00	-14.00
680.59	-8.18
680.88	-4.90
681.44	-4.78
681.63	-3.18
681.83	-1.47
681.25	-1.04
680.00	5.54
679.91	5.83
678.00	25.10

Km=71+300.00

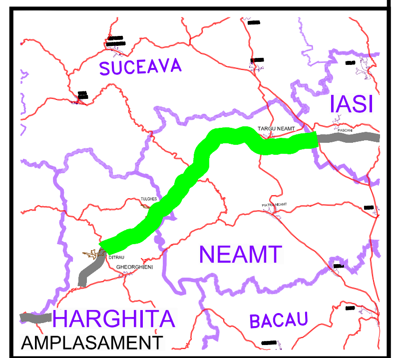

BENEFICIAR

COMPANIA NATIONALA DE AUTOSTRAZI SI DRUMURI NATIONALE DIN ROMANIA

PROIECTANT

IPTANA S.A.

INVESTITIA

AUTOSTRADA
DITRAU -TARGU NEAMT

CONTRACT Nr: 92 / 58623 / 4275

FAZA DE PROIECTARE

Studiu de Fezabilitate

Proiectat	Desenat
ing. M. Georgescu	ing. R. Georgescu
Verificat	Sef Proiect
ing. M. Moroianu	ing. V. Osman

LUCRARI DE DRUMURI

Scara: 1:200

Data: IANUARIE 2011

PROFILE TRANSVERSALE
KM 71+180 - KM 71+300

Cod: IPT-SF-D-TV-242 | Rev. 0