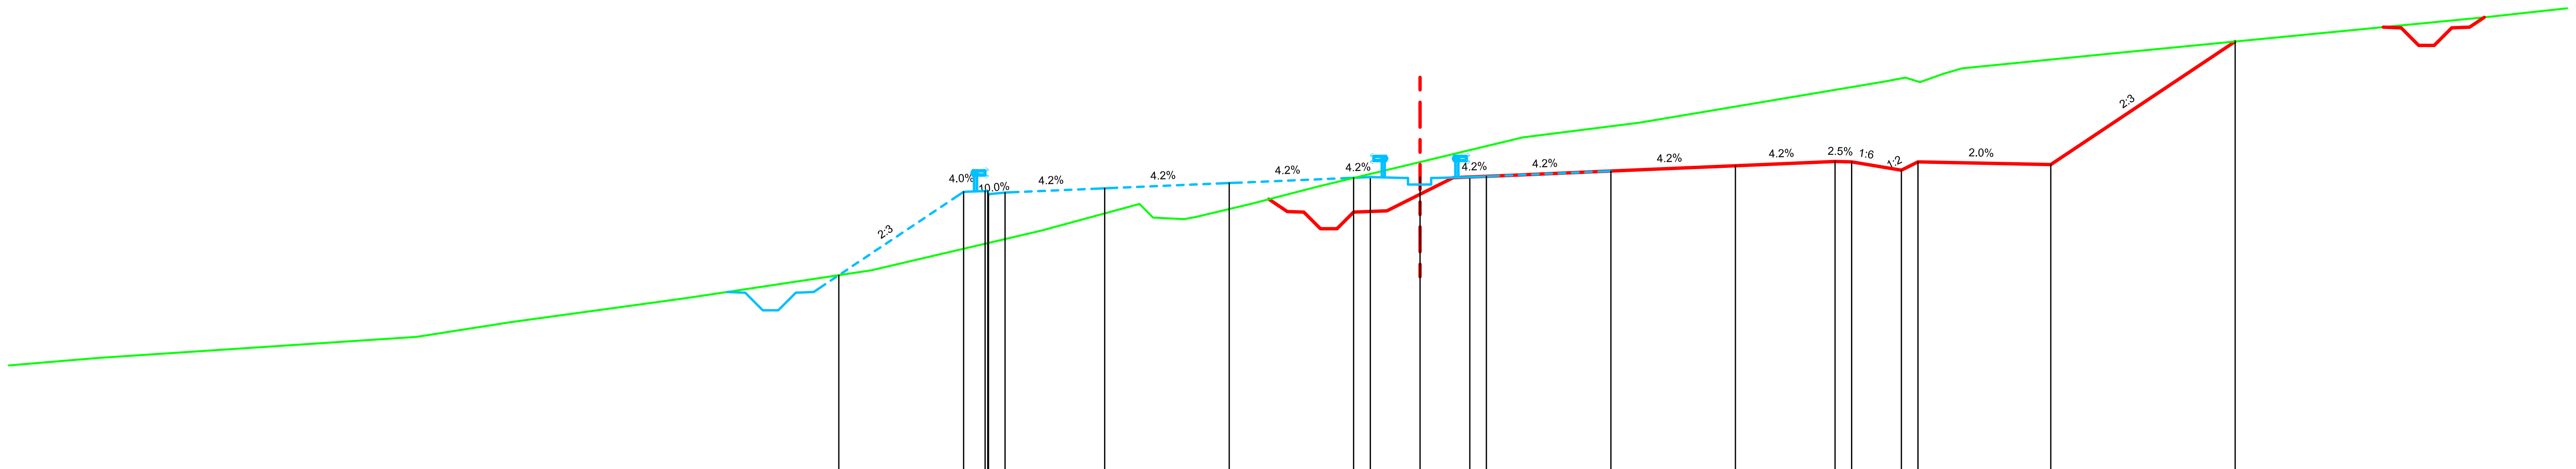

Datum level=660.000
Plan de referinta

Grade levels / Cote proiect	665.85 · 668.36 668.39 · 668.34 · 668.47 · 668.63 · 668.79 668.81 · 668.81 · 668.81 668.83 · 668.99 · 669.15 · 669.28 669.26 · 669.01 669.26 · 669.18 · 672.89
Offsets / Distante	-17.51 · -13.75 -13.02 · -12.50 · -9.50 · -5.75 · -2.00 -1.50 · 0.00 · 1.50 2.00 · 5.75 · 9.50 · 12.50 13.00 · 14.50 15.00 · 19.00 · 24.55
Ground levels / Cote teren	663.37 · 664.00 · 664.44 · 665.17 · 666.00 · 667.19 · 668.00 667.59 667.54 667.61 · 668.00 · 668.52 · 670.00 · 670.45 · 671.68 · 671.66 671.91 672.08 · 672.53 · 673.62
Offsets / Distante	-39.78 · -30.22 · -27.38 · -22.09 · -16.53 · -11.42 · -8.45 -8.04 -7.10 -6.74 · -5.08 · -3.09 · 3.09 · 6.61 · 13.96 · 15.06 15.75 16.32 · 20.90 · 32.07

Km=71+780.00

PAMANT ARMAT CU GEOGRILE
EARTH REINFORCED WITH GEOGRIDS

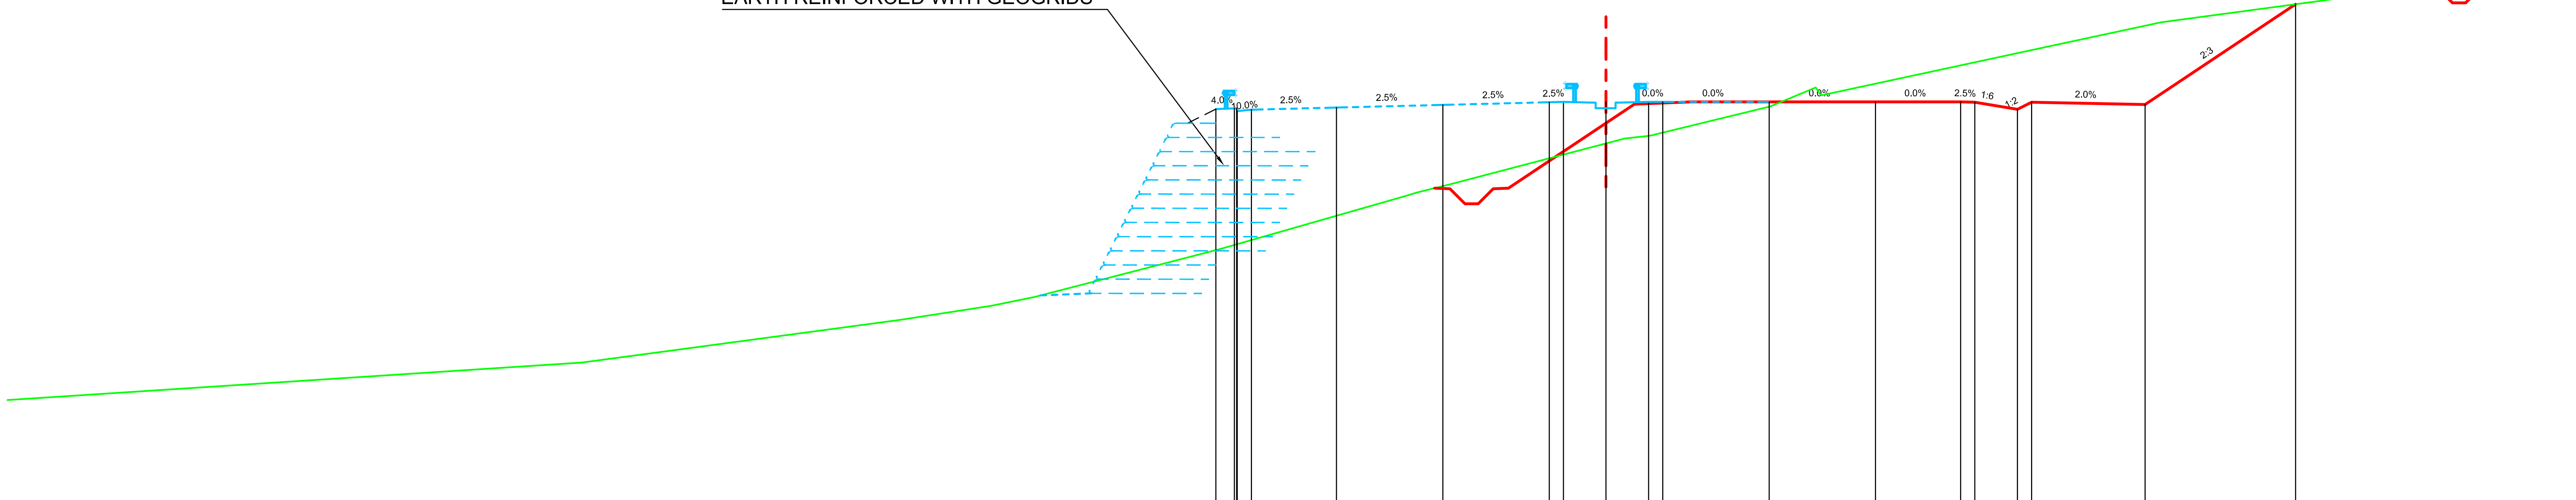

Datum level=655.000
Plan de referinta

Grade levels / Cote proiect	668.94 668.97 · 668.92 · 668.99 · 669.09 · 669.18 669.19 · 669.19 · 669.19 669.19 · 669.19 · 669.19 · 669.19 669.18 · 668.93 669.18 · 669.10 · 672.64
Offsets / Distante	-13.75 -13.02 · -12.50 · -9.50 · -5.75 · -2.00 -1.50 · 0.00 · 1.50 2.00 · 5.75 · 9.50 · 12.50 13.00 · 14.50 15.00 · 19.00 · 24.31
Ground levels / Cote teren	660.00 · 661.50 · 662.00 · 662.32 · 664.00 · 665.87 666.00 · 666.28 · 667.90 668.00 · 669.03 · 669.70 669.42 · 671.04 · 672.00 · 673.42
Offsets / Distante	-36.10 · -24.88 · -21.67 · -20.14 · -13.62 · -7.08 -6.65 · -5.52 · 0.66 1.55 · 5.79 · 7.39 7.58 · 15.09 · 19.56 · 30.14

Km=71+940.00

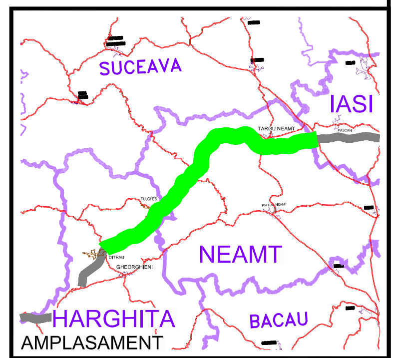

BENEFICIAR

COMPANIA NATIONALA DE AUTOSTRAZI SI DRUMURI NATIONALE DIN ROMANIA

PROIECTANT

IPTANA S.A.

INVESTITIA

AUTOSTRADA DITRAU -TARGU NEAMT

CONTRACT Nr: 92 / 58623 / 4275

FAZA DE PROIECTARE

Studiu de Fezabilitate

Proiectat ing. M. Georgescu	Desenat ing. R. Georgescu
Verificat ing. M. Moroianu	Sef Proiect ing. V. Osman

LUCRARI DE DRUMURI

Scara: 1:200

Data: IANUARIE 2011

PROFILE TRANSVERSALE
KM 71+780 - KM 71+940

Cod: IPT-SF-D-TV-243 | Rev. 0