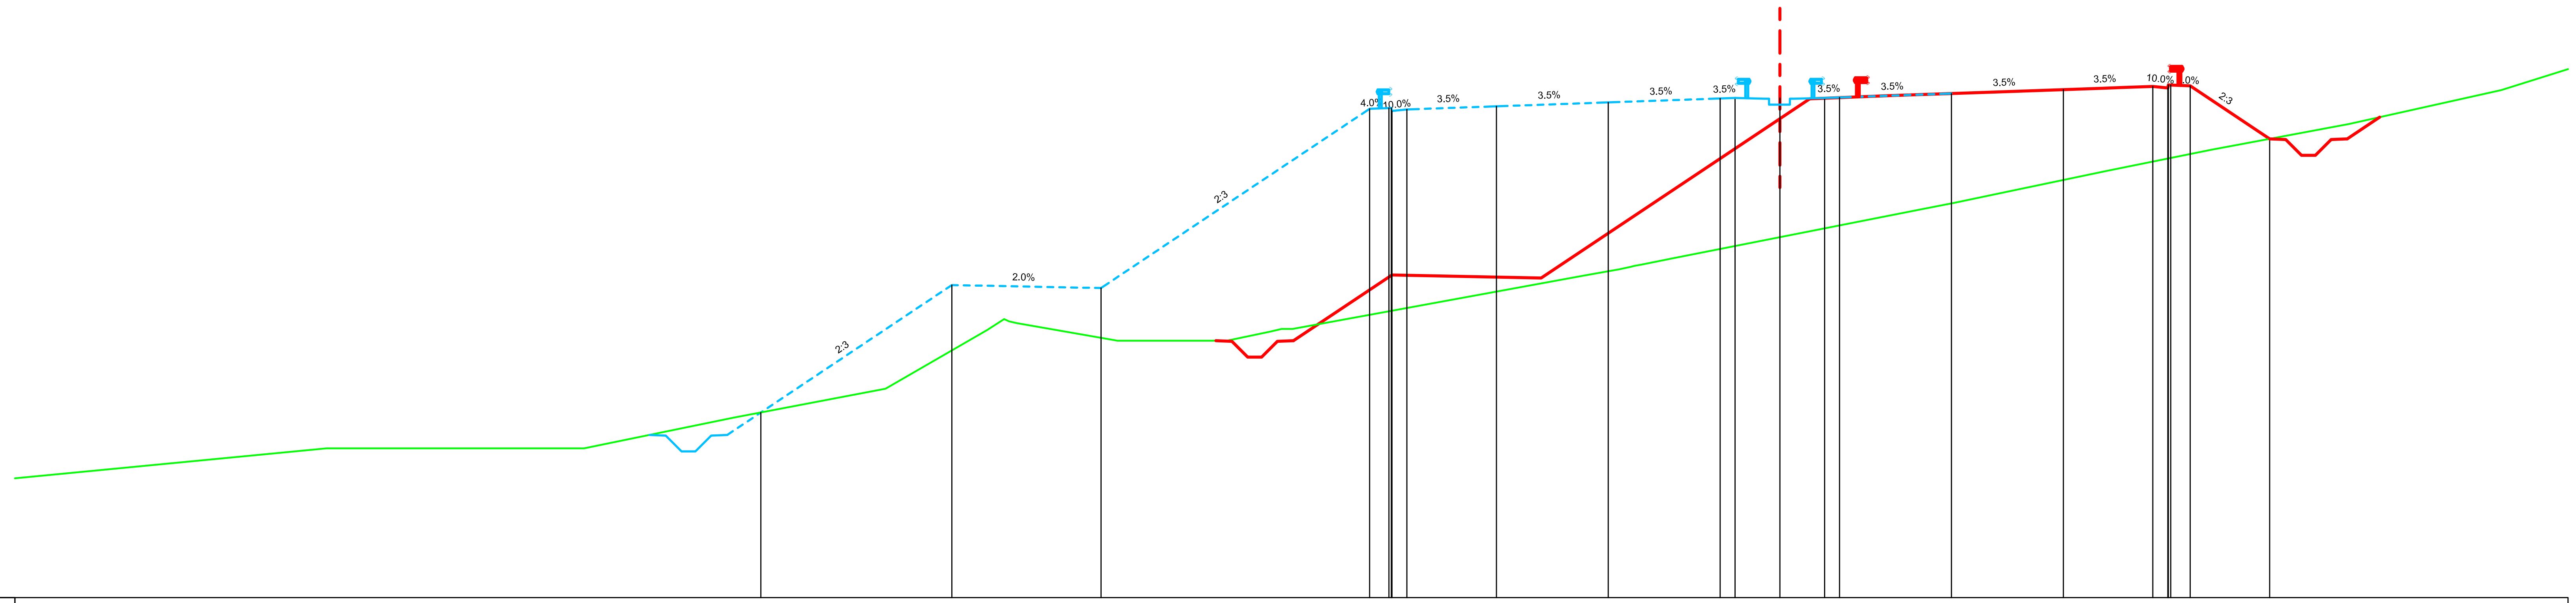

Datum level=655.000
Plan de referinta

Grade levels / Cote proiect	661.20, 665.47, 665.37, 671.37, 671.40, 671.35, 671.46, 671.59, 671.72, 671.74, 671.74, 671.74, 671.76, 671.89, 672.02, 672.12, 672.17, 672.14, 670.37
Offsets / Distante	-34.15, -27.75, -22.75, -13.75, -13.02, -12.50, -9.50, -5.75, -2.00, -1.50, -0.00, 1.50, 2.00, 5.75, 9.50, 12.50, 13.10, 13.75, 16.41
Ground levels / Cote teren	660.00, 660.00, 660.00, 661.03, 662.00, 663.96, 664.26, 664.20, 663.61, 663.61, 663.61, 663.61, 663.61, 663.91, 664.00, 665.79, 666.00, 666.12, 666.16, 666.37, 668.00, 668.22, 668.54, 669.30, 670.00, 670.86, 672.00
Offsets / Distante	-48.71, -40.23, -40.07, -35.07, -29.97, -26.57, -25.83, -25.57, -22.20, -21.18, -19.75, -18.72, -18.53, -17.07, -16.33, -6.57, -5.39, -4.86, -4.64, -3.57, 4.70, 5.85, 7.36, 10.96, 14.44, 19.08, 24.17

Km=72+280.00

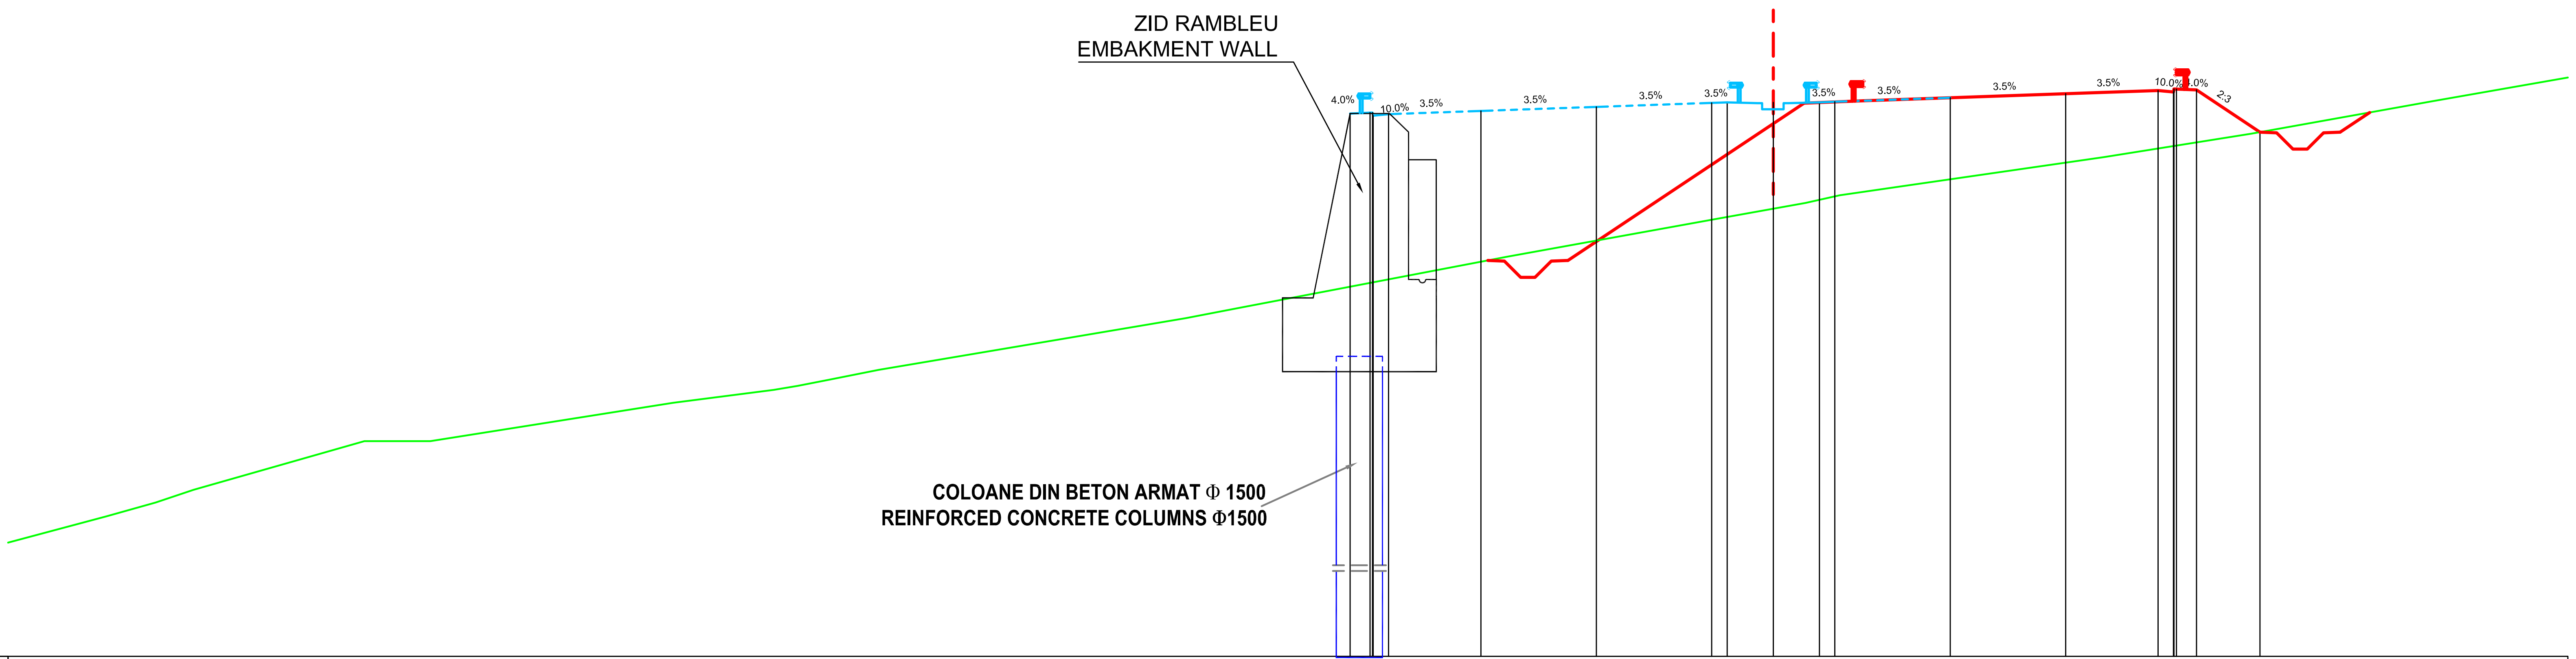

Datum level=655.000
Plan de referinta

Grade levels / Cote proiect	672.66, 672.69, 672.64, 672.74, 672.88, 673.01, 673.02, 673.02, 673.02, 673.04, 673.17, 673.30, 673.41, 673.46, 673.43, 672.05
Offsets / Distante	-13.75, -13.02, -12.50, -9.50, -5.75, -2.00, -1.50, -0.00, 1.50, 2.00, 5.75, 9.50, 12.50, 13.10, 13.75, 15.81
Ground levels / Cote teren	659.55, 660.00, 660.41, 662.00, 662.00, 662.00, 663.25, 663.67, 663.80, 664.00, 664.32, 666.00, 666.36, 668.00, 669.23, 669.75, 670.00, 670.31, 671.24, 672.00, 673.06
Offsets / Distante	-54.16, -52.56, -51.32, -45.77, -45.03, -43.63, -35.74, -32.48, -31.69, -30.66, -29.07, -19.09, -17.25, -8.64, -1.83, 1.05, 2.16, 4.29, 10.74, 15.52, 21.42

Km=72+460.00

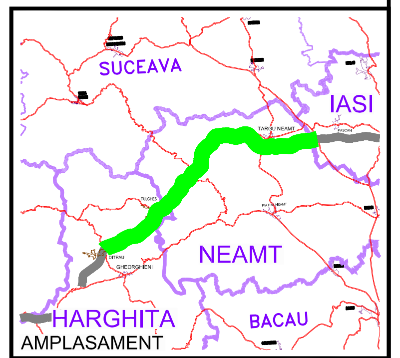

BENEFICIAR

COMPANIA NATIONALA DE AUTOSTRAZI SI DRUMURI NATIONALE DIN ROMANIA

PROIECTANT

IPTANA S.A.

INVESTITIA

AUTOSTRADA
DITRAU -TARGU NEAMT

CONTRACT Nr: 92 / 58623 / 4275

FAZA DE PROIECTARE

Studiu de Fezabilitate

Proiectat ing. M. Georgescu	Desenat ing. R. Georgescu
Verificat ing. M. Moroianu	Sef Proiect ing. V. Osman

LUCRARI DE DRUMURI

Scara: 1:200

Data: IANUARIE 2011

PROFILE TRANSVERSALE
KM 72+280 - KM 72+460

Cod: IPT-SF-D-TV-244 | Rev. 0