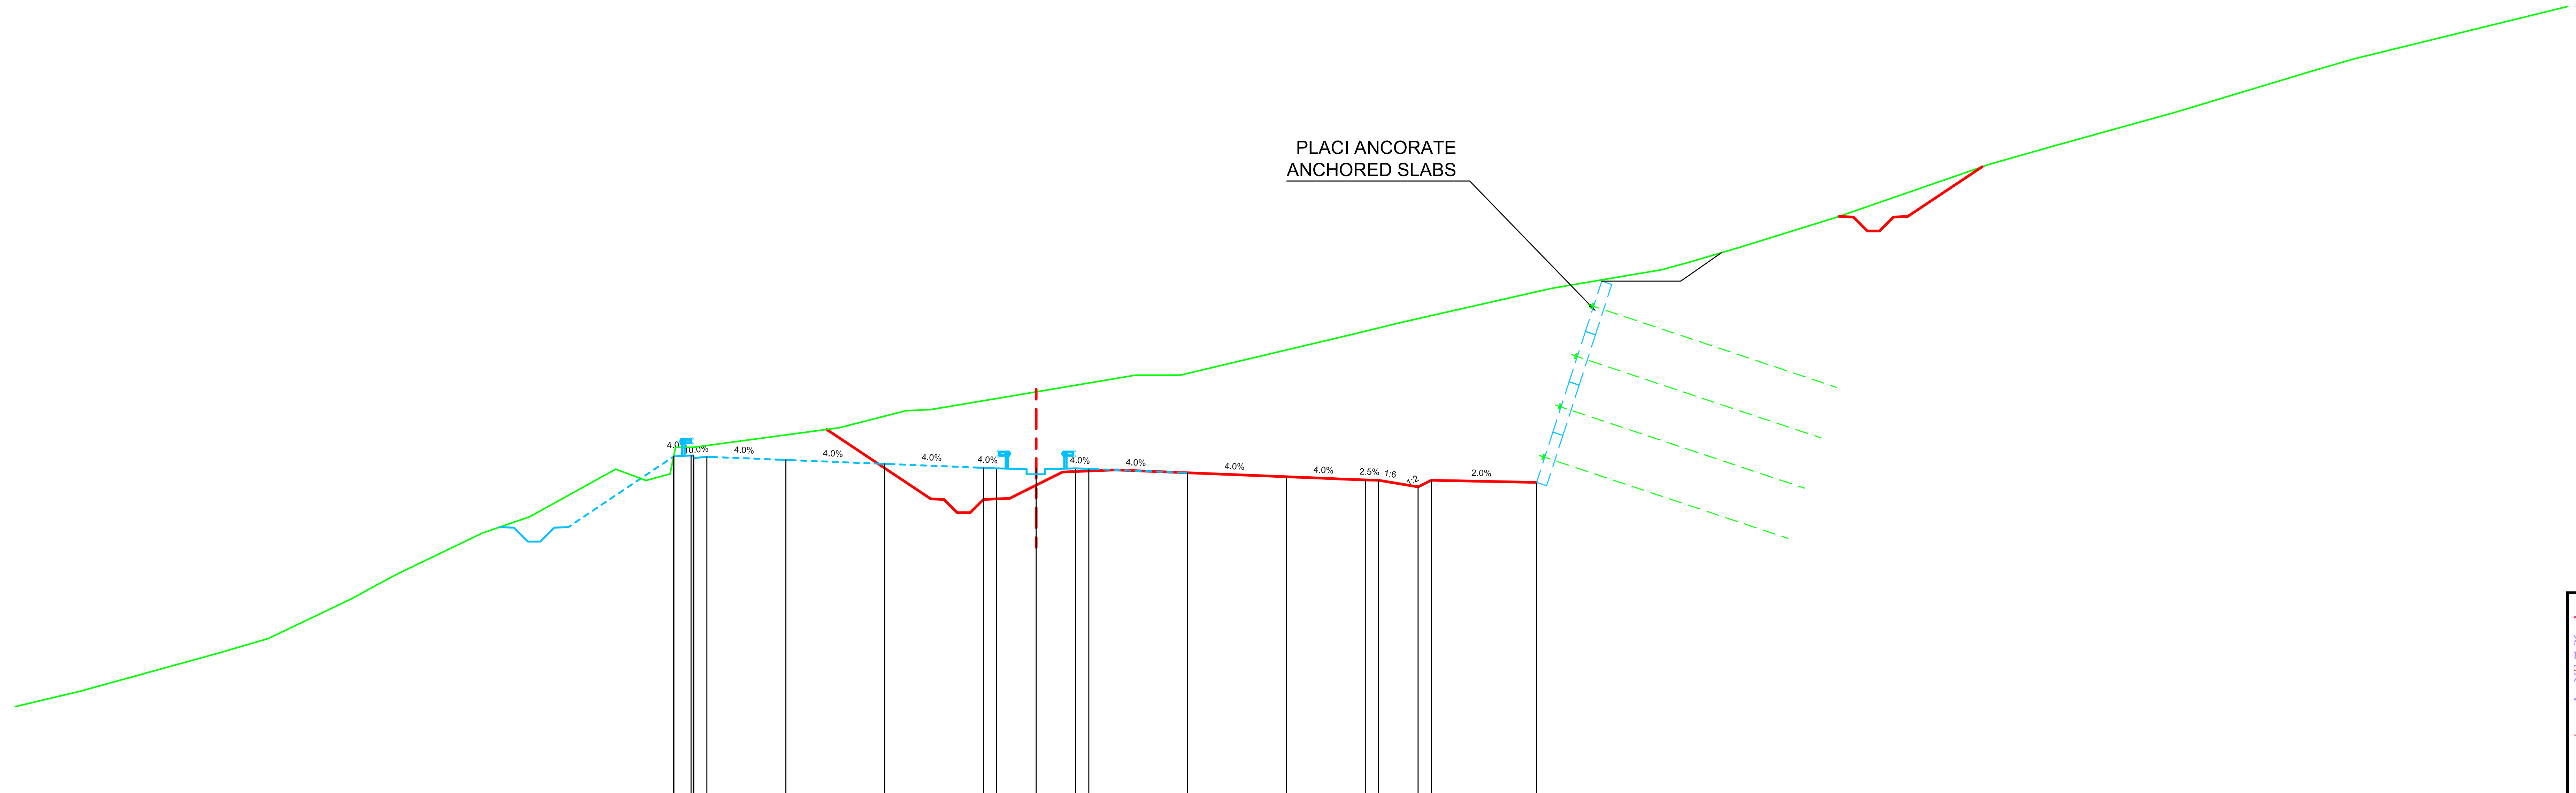

Datum level=604.000
Plan de referinta

Offsets / Distante	Grade levels / Cote proiect
-13.76	616.91
-13.10	616.95
-12.50	616.90
-9.50	616.78
-5.75	616.63
-2.00	616.48
-1.50	616.46
-0.00	616.46
1.50	616.46
2.00	616.44
5.75	616.29
9.50	616.14
12.50	616.02
13.00	616.01
14.50	615.76
15.00	616.01
19.00	615.93
28.00	621.93
33.00	621.83
42.00	627.83
47.00	627.73
55.37	633.32

Offsets / Distante	Ground levels / Cote teren
-36.29	608.00
-30.96	609.47
-29.15	610.00
-25.98	611.52
-25.10	612.00
-24.25	612.45
-21.03	614.00
-19.23	614.62
-15.96	616.43
-14.81	616.00
-13.90	616.25
-13.69	617.26
-13.00	617.26
-7.48	618.00
-4.95	618.65
-4.01	618.69
3.78	620.00
5.47	620.00
12.07	621.56
13.87	622.00
19.56	623.29
23.74	624.00
24.81	624.29
26.79	624.87
30.41	626.00
34.84	627.54
36.17	628.00
38.77	628.74
43.33	630.00
48.32	631.51
50.01	632.00
58.06	633.98

Km=75+060.00

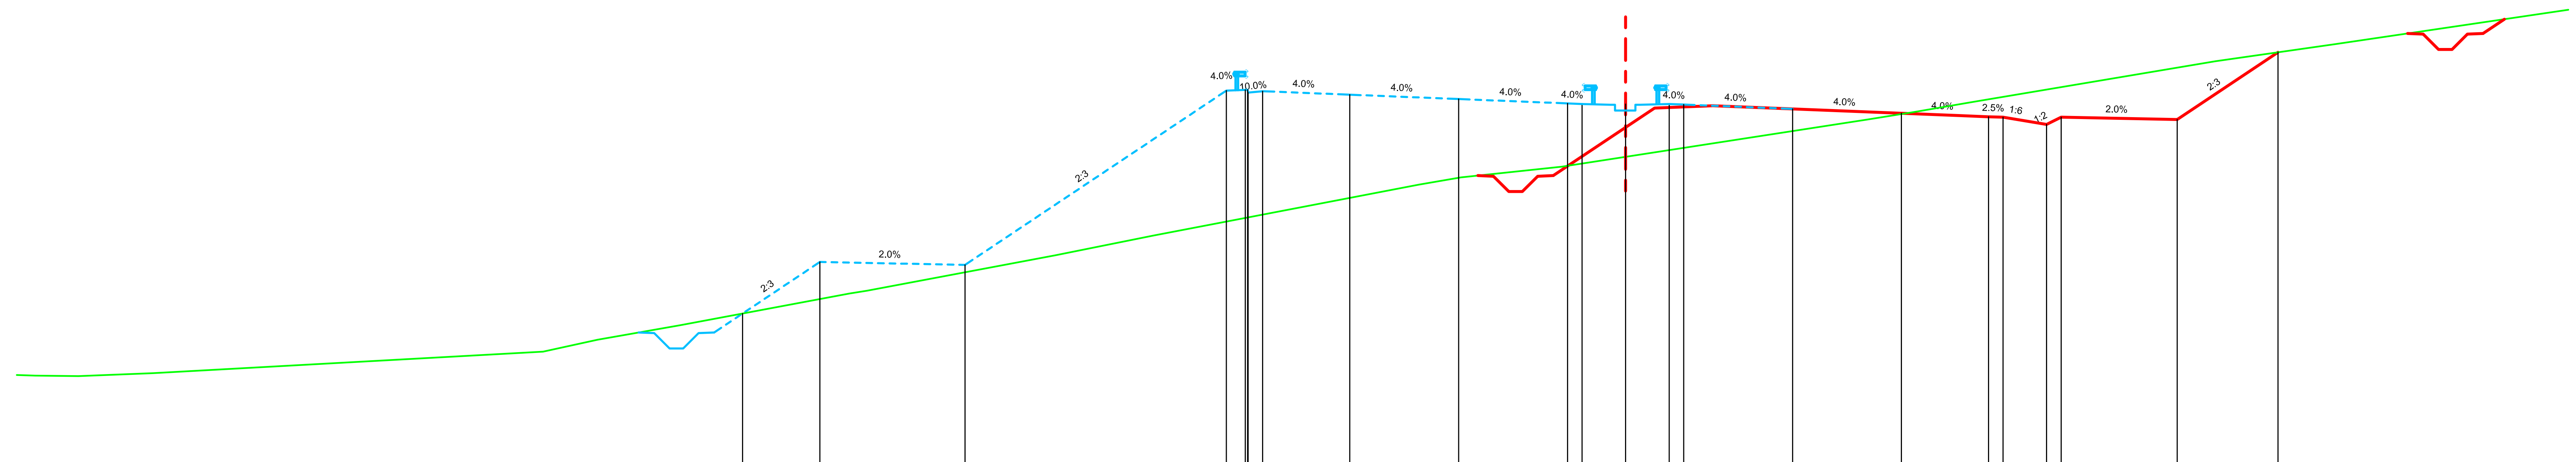

Datum level=600.000
Plan de referinta

Offsets / Distante	Grade levels / Cote proiect
-30.41	605.31
-27.75	607.09
-22.75	606.99
-13.75	612.99
-13.02	613.02
-12.50	612.97
-9.50	612.85
-5.75	612.70
-2.00	612.55
-1.50	612.53
0.00	612.53
1.50	612.53
2.00	612.51
5.75	612.36
9.50	612.21
12.50	612.09
13.00	612.08
14.50	611.83
15.00	612.08
19.00	612.00
22.47	614.31

Offsets / Distante	Ground levels / Cote teren
-54.78	603.17
-53.29	603.16
-50.71	603.26
-37.28	604.00
-35.41	604.41
-32.56	604.91
-26.73	606.00
-26.12	606.10
-25.45	606.23
-19.64	607.32
-16.26	608.00
-11.05	609.00
-7.12	609.75
-5.67	610.00
-2.20	610.37
8.36	612.00
9.91	612.25
11.91	612.59
20.31	614.00
24.43	614.59

Km=75+220.00

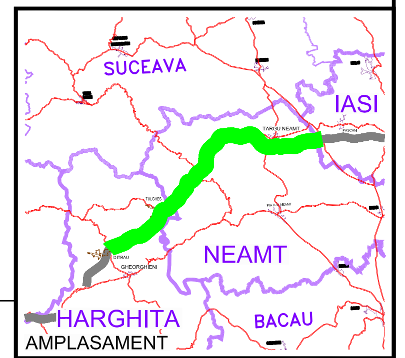

BENEFICIAR

COMPANIA NATIONALA DE AUTOSTRAZI SI DRUMURI NATIONALE DIN ROMANIA

PROIECTANT

IPTANA S.A.

INVESTITIA

AUTOSTRADA
DITRAU -TARGU NEAMT

CONTRACT Nr: 92 / 58623 / 4275

FAZA DE PROIECTARE

Studiu de Fezabilitate

Proiectat ing. M. Georgescu	Desenat ing. R. Georgescu
Verificat ing. M. Moroianu	Sef Proiect ing. V. Osman

LUCRARI DE DRUMURI

Scara: 1:200

Data: IANUARIE 2011

PROFILE TRANSVERSALE
KM 75+060 - KM 75+220

Cod: IPT-SF-D-TV-254 | Rev. 0