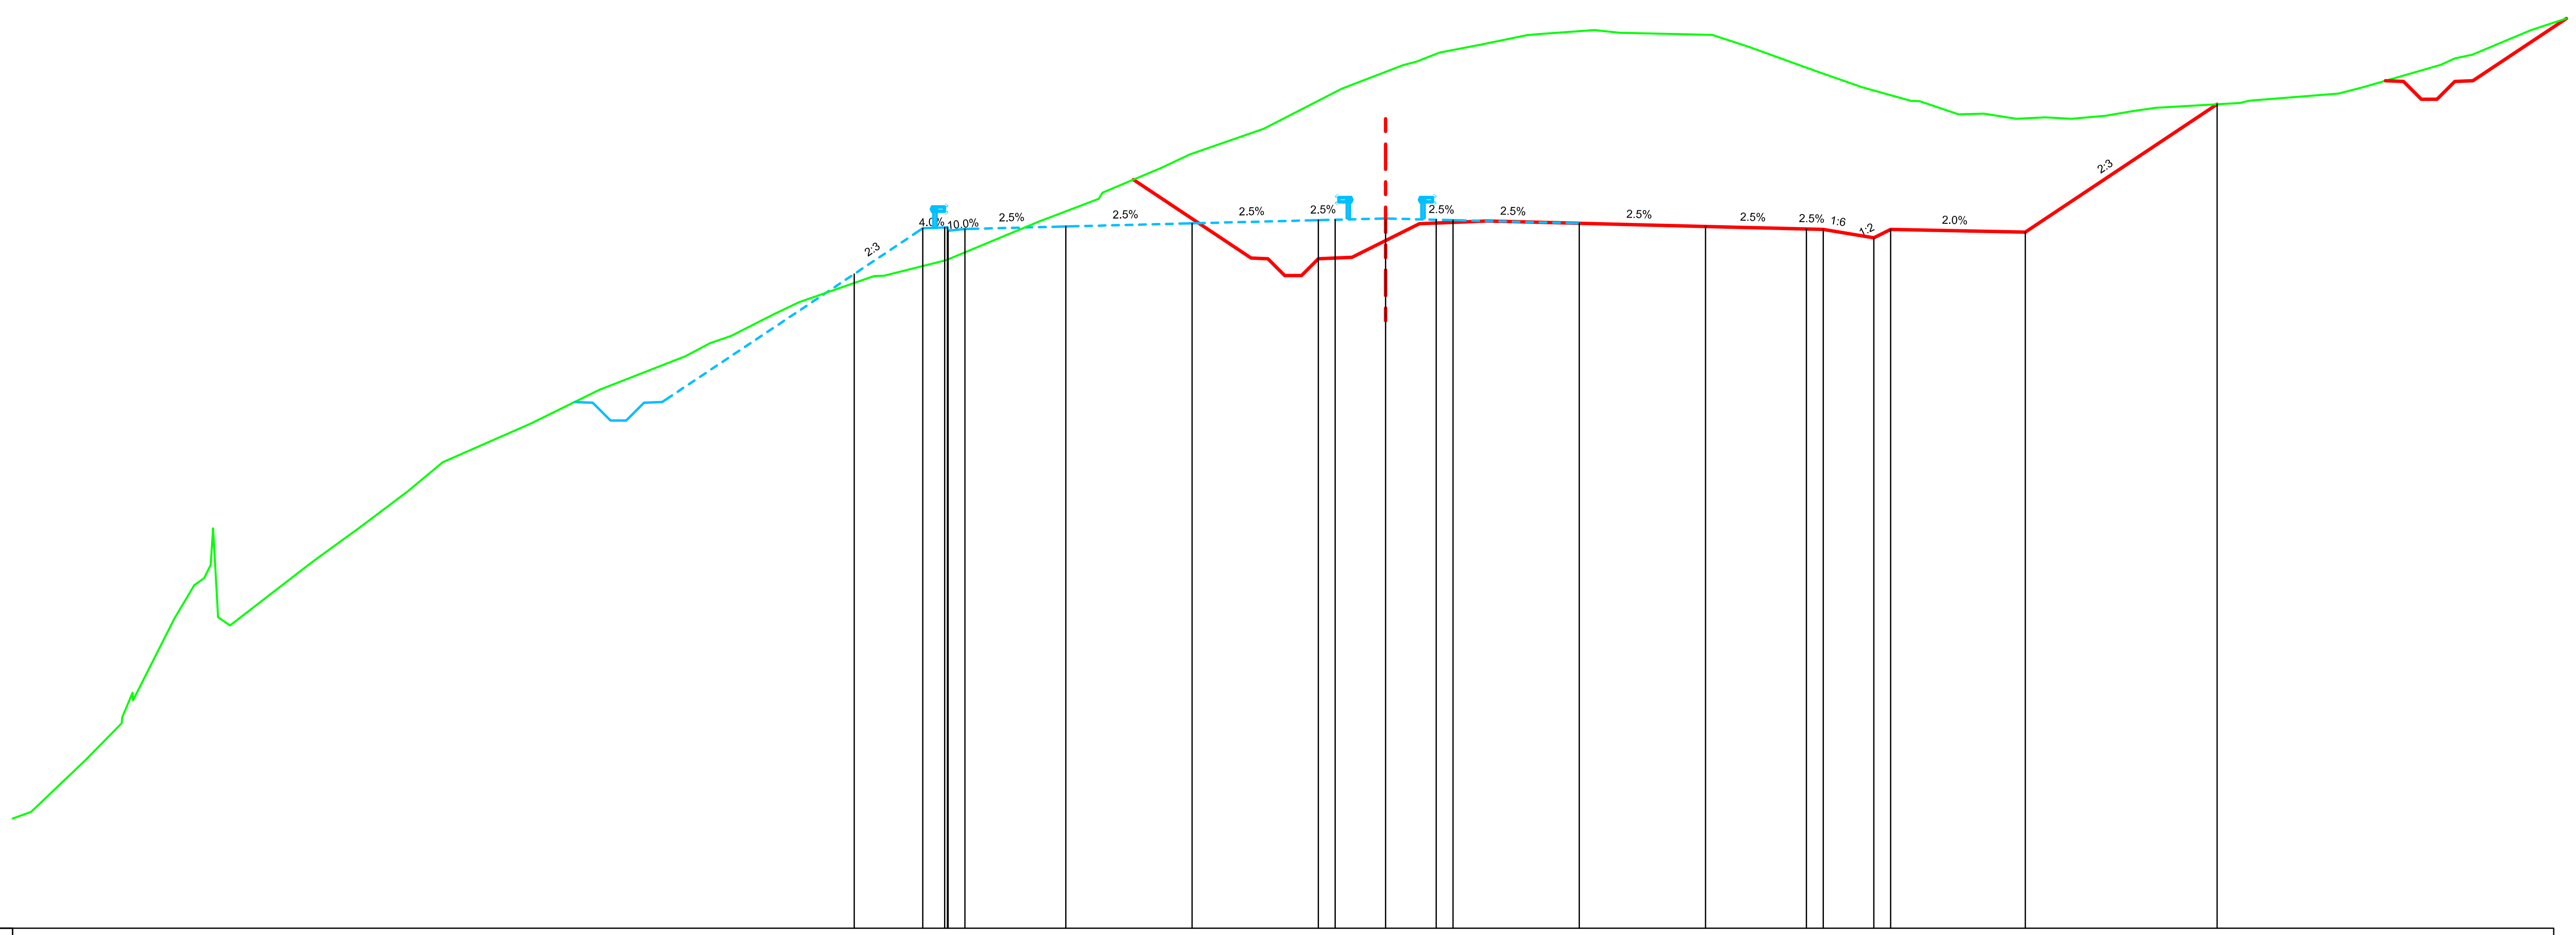

Datum level=585.000
Plan de referinta

Grade levels / Cote proiect	Offsets / Distante
604.44	-15.79
605.80	-13.75
605.83	-13.02
605.78	-12.50
605.86	-9.50
605.95	-5.75
606.05	-2.00
606.06	-1.50
606.06	0.00
606.06	1.50
606.05	2.00
605.95	5.75
605.86	9.50
605.78	12.50
605.77	13.00
605.52	14.50
605.77	15.00
605.69	19.00
609.49	24.70

Ground levels / Cote teren	Offsets / Distante
588.46	-40.24
590.00	-38.62
591.09	-37.55
591.77	-37.21
594.19	-35.99
595.40	-35.10
594.00	-34.33
595.81	-31.98
596.00	-31.73
596.93	-30.45
598.00	-29.03
598.85	-28.01
600.00	-25.39
601.00	-23.36
602.00	-20.81
602.39	-20.07
602.60	-19.44
603.54	-18.12
604.00	-17.27
604.60	-15.26
604.68	-15.15
604.85	-13.06
606.00	-10.32
606.68	-8.53
606.86	-8.41
607.61	-6.66
608.00	-5.81
608.76	-3.62
609.95	-1.31
610.65	0.51
610.76	0.91
611.03	1.60
611.26	2.84
611.54	4.19
611.58	4.57
611.70	6.20
611.61	6.94
611.55	9.70
611.20	10.79
610.49	12.73
610.00	14.15
609.59	15.60
609.58	15.87
609.19	17.02
609.21	17.76
609.06	18.74
609.10	19.59
609.06	20.37
609.15	21.38
609.29	22.20
609.39	22.88
609.53	25.38
609.60	25.66
609.81	28.31
610.00	29.04
610.66	31.35
610.85	31.76
610.97	32.28
611.69	34.01

Km=76+980.00

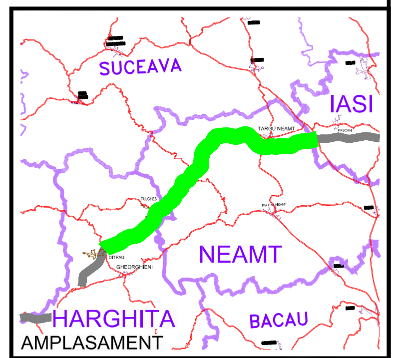

BENEFICIAR

COMPANIA NATIONALA DE AUTOSTRAZI
SI DRUMURI NATIONALE DIN ROMANIA

PROIECTANT

IPTANA S.A.

INVESTITIA

AUTOSTRADA
DITRAU -TARGU NEAMT

CONTRACT Nr: 92 / 58623 / 4275

FAZA DE PROIECTARE

Studiu de Fezabilitate

Proiectat ing. M. Georgescu	Desenat ing. R. Georgescu
Verificat ing. M. Moroianu	Sef Proiect ing. V. Osman

LUCRARI DE DRUMURI

Scara: 1:200

Data: IANUARIE 2011

PROFILE TRANSVERSALE
KM 76+980

Cod: IPT-SF-D-TV-260 | Rev. 0