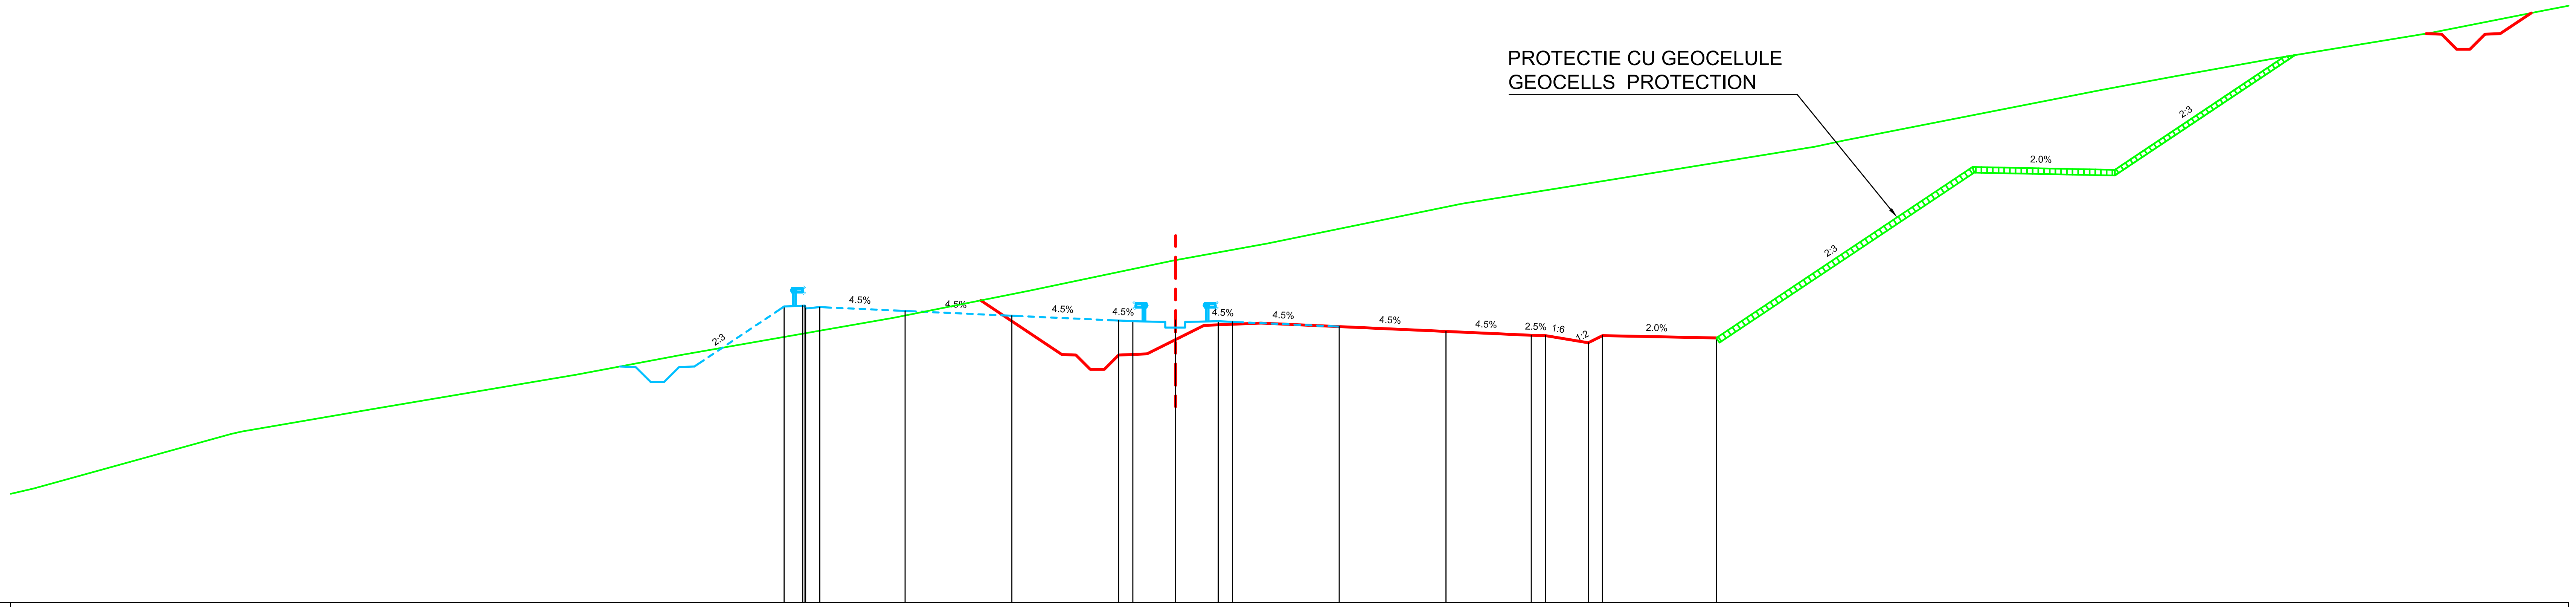

Datum level=576.000
Plan de referinta

Grade levels / Cote proiect	586.39, 586.42, 586.37, 586.23, 586.07, 585.90, 585.87, 585.91, 585.87, 585.85, 585.68, 585.51, 585.38, 585.37, 585.12, 585.37, 585.29
Offsets / Distante	-13.75, -13.02, -12.50, -9.50, -5.75, -2.00, -1.50, -0.00, 1.50, 2.00, 5.75, 9.50, 12.50, 13.00, 14.50, 15.00, 19.00
Ground levels / Cote teren	580.00, 581.92, 582.00, 582.80, 584.00, 584.69, 586.00, 586.95, 588.00, 588.60, 590.00, 590.67, 592.00, 592.21, 594.00, 594.46, 595.08, 596.00, 596.76
Offsets / Distante	-40.12, -33.18, -32.80, -28.18, -21.03, -17.36, -9.88, -5.11, -0.10, 3.25, 10.06, 14.23, 22.46, 23.45, 32.56, 35.05, 38.49, 44.12, 47.94

Km=79+120.00

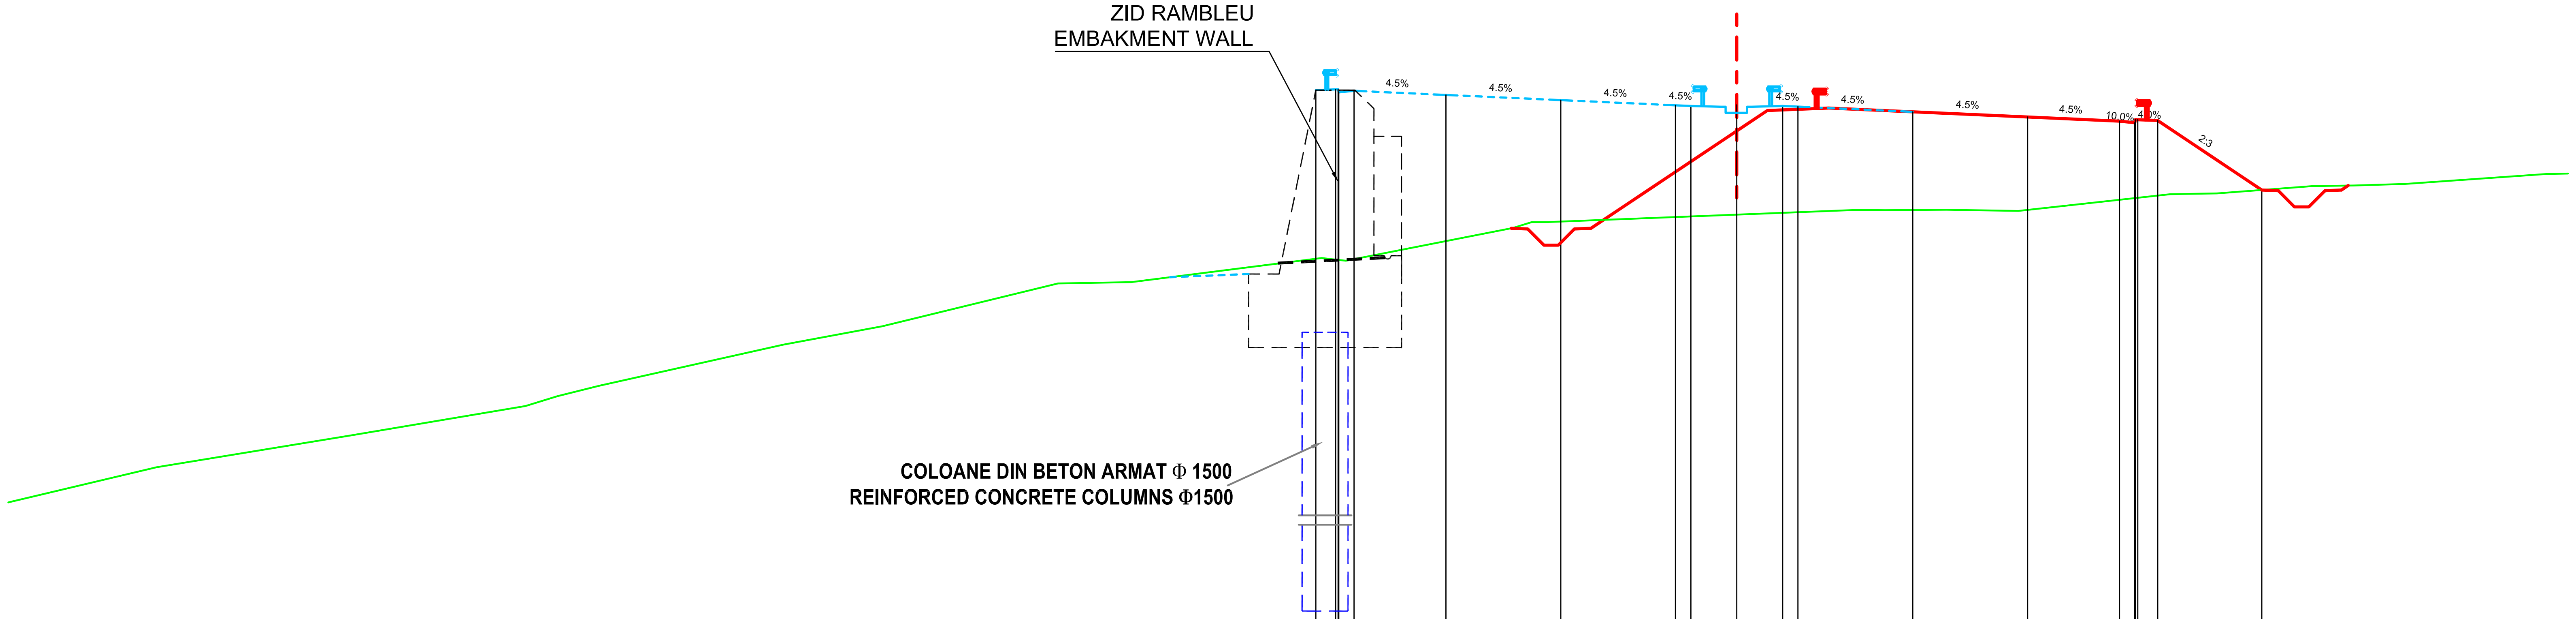

Datum level=567.000
Plan de referinta

Grade levels / Cote proiect	584.31, 584.34, 584.29, 584.15, 583.98, 583.81, 583.79, 583.83, 583.79, 583.77, 583.60, 583.43, 583.30, 583.34, 583.32, 581.05
Offsets / Distante	-13.75, -13.02, -12.50, -9.50, -5.75, -2.00, -1.50, -0.00, 1.50, 2.00, 5.75, 9.50, 12.50, 13.10, 13.75, 17.15
Ground levels / Cote teren	572.00, 573.04, 574.00, 574.32, 574.66, 576.00, 576.60, 578.00, 578.04, 578.83, 578.74, 579.81, 580.00, 580.00, 580.40, 580.39, 580.40, 580.37, 580.91, 580.94, 581.17, 581.20, 581.24, 581.57
Offsets / Distante	-51.62, -45.28, -39.56, -38.52, -37.16, -31.14, -27.91, -22.17, -19.78, -13.56, -12.77, -7.30, -6.40, -6.17, 3.94, 4.84, 6.86, 9.20, 14.17, 15.69, 18.78, 20.15, 21.83, 26.46

Km=79+200.00

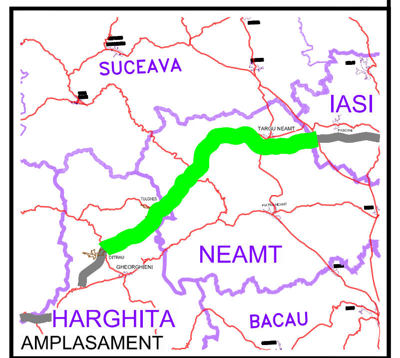

BENEFICIAR

COMPANIA NATIONALA DE AUTOSTRAZI SI DRUMURI NATIONALE DIN ROMANIA

PROIECTANT

IPTANA S.A.

INVESTITIA

AUTOSTRADA
DITRAU -TARGU NEAMT

CONTRACT Nr: 92 / 58623 / 4275

FAZA DE PROIECTARE

Studiu de Fezabilitate

Proiectat ing. M. Georgescu	Desenat ing. R. Georgescu
Verificat ing. M. Moroianu	Sef Proiect ing. V. Osman

LUCRARI DE DRUMURI

Scara: 1:200

Data: IANUARIE 2011

PROFILE TRANSVERSALE
KM 79+120 - KM 79+200

Cod: IPT-SF-D-TV-268 | Rev. 0