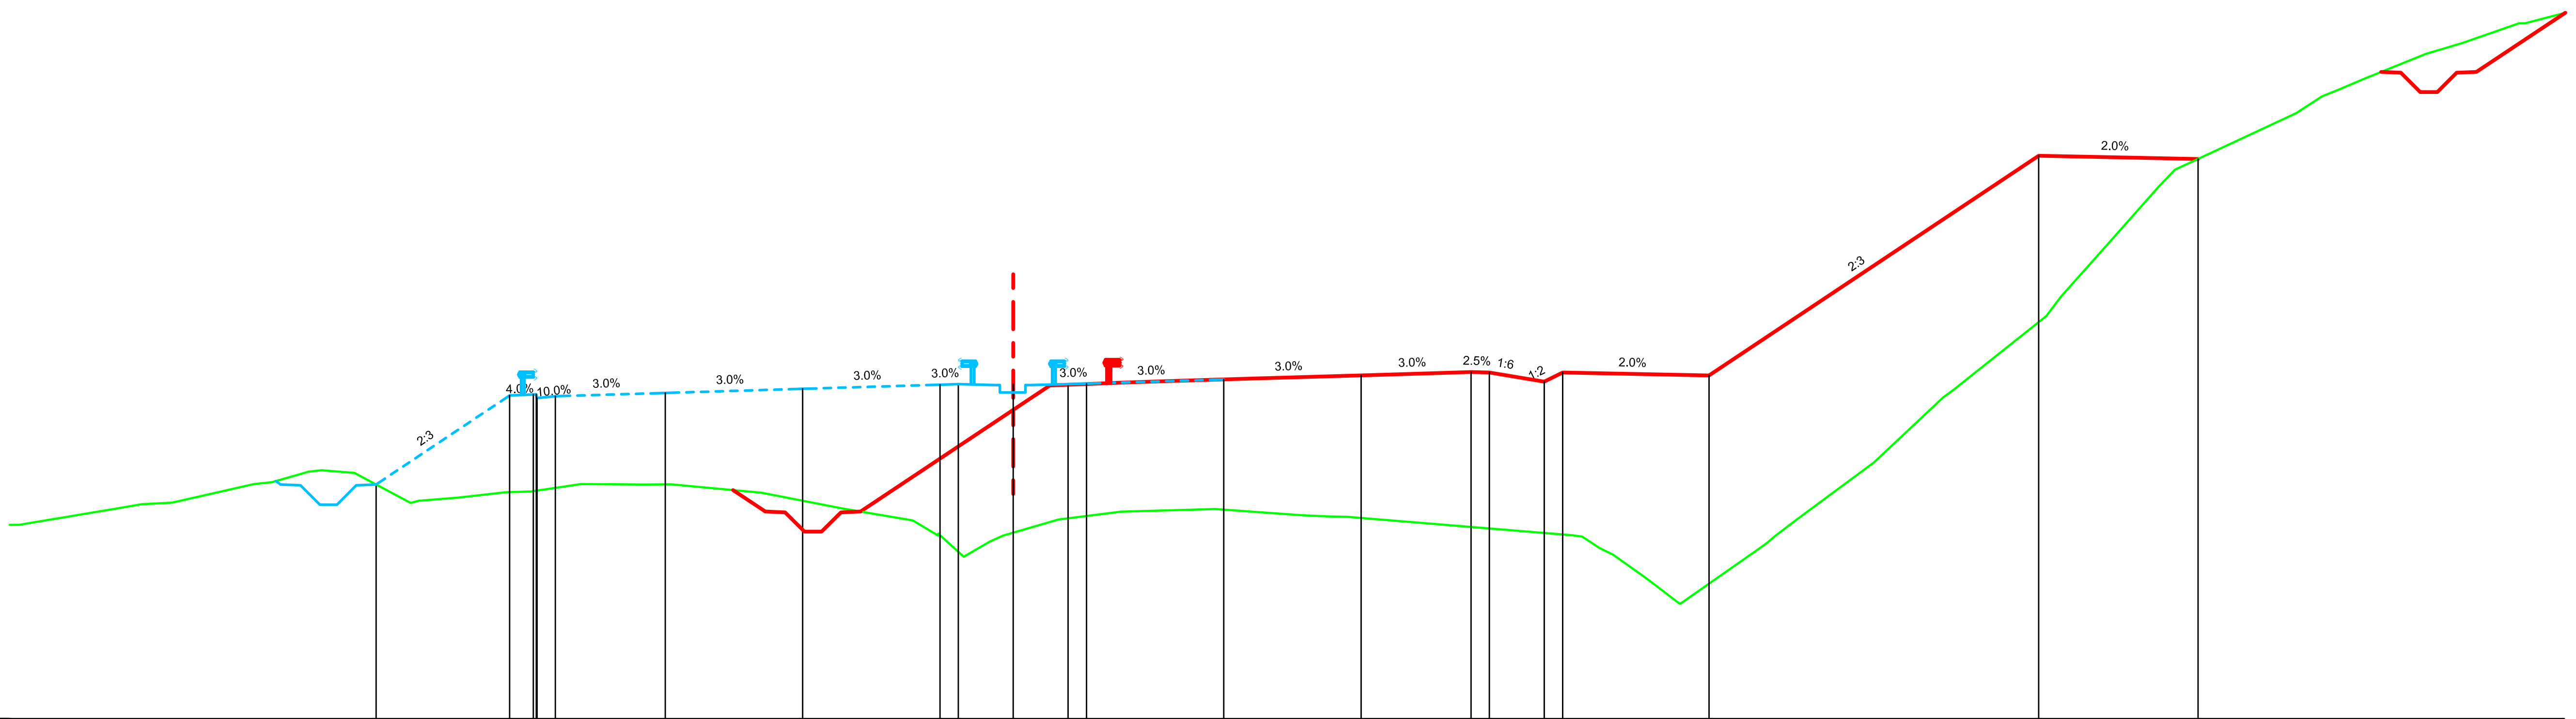

Datum level=549.000
Plan de referinta

Grade levels / Cote proiect	Offsets / Distante
555.40	-17.40
557.83	-13.75
557.86	-13.02
557.81	-12.50
557.90	-9.50
558.01	-5.75
558.12	-2.00
558.14	-1.50
558.14	-0.00
558.14	1.50
558.15	2.00
558.27	5.75
558.38	9.50
558.47	12.50
558.46	13.00
558.21	14.50
558.46	15.00
558.38	19.00
564.38	28.00
564.29	32.35

Ground levels / Cote teren	Offsets / Distante
554.30	-27.14
554.75	-24.46
554.86	-23.79
554.90	-22.97
555.41	-20.73
555.46	-20.24
555.75	-19.24
555.79	-18.88
555.71	-17.99
554.89	-16.45
554.95	-16.24
555.04	-15.18
555.19	-13.87
555.21	-13.17
555.41	-11.80
555.40	-10.11
555.40	-9.33
555.17	-6.87
554.75	-4.68
554.42	-2.74
554.00	-2.05
554.06	-2.04
553.43	-1.35
553.84	-0.64
554.00	-0.28
554.44	1.23
554.66	2.95
554.71	4.81
554.73	5.51
554.56	7.86
554.52	8.60
554.52	9.10
554.01	15.29
553.67	15.99
553.48	16.38
552.84	17.28
552.16	18.18
552.14	18.21
553.60	20.30
554.00	20.82
554.46	21.42
556.00	23.50
557.78	25.40
558.00	25.70
558.52	26.35
560.00	28.20
560.53	28.61
562.00	29.92
563.52	31.26
564.00	31.72
565.54	35.03
566.00	35.73
566.19	36.20
566.48	36.88
567.16	38.56
567.46	39.57
568.00	41.11
568.00	41.28

Km=80+140.00

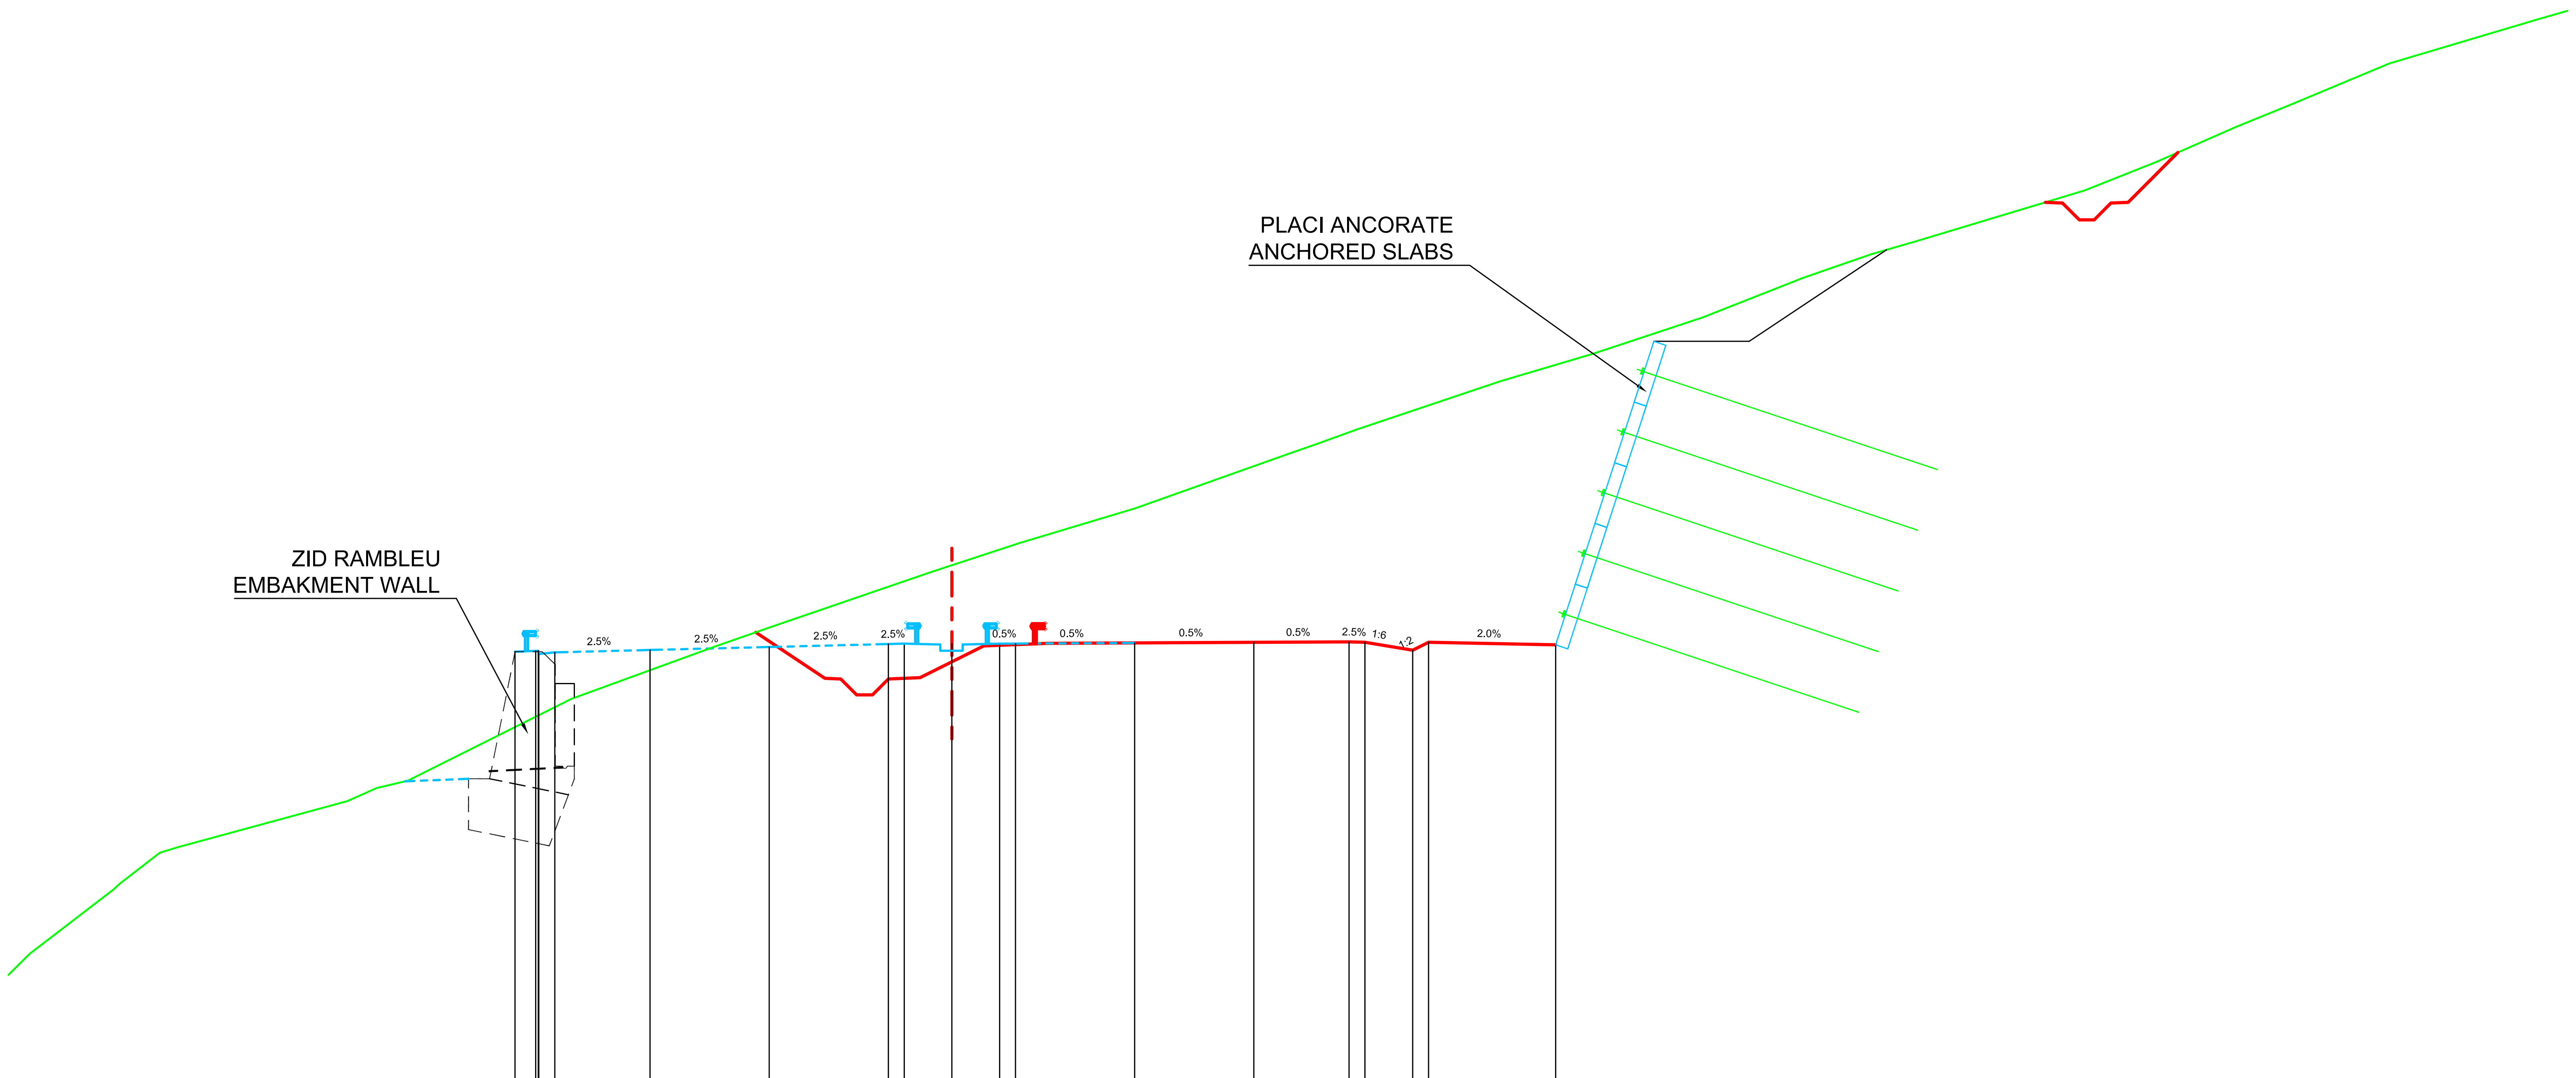

Datum level=542.000
Plan de referinta

Grade levels / Cote proiect	Offsets / Distante
555.49	-13.75
555.52	-13.02
555.47	-12.50
555.54	-9.50
555.63	-5.75
555.73	-2.00
555.74	-1.50
555.74	0.00
555.74	1.50
555.74	2.00
555.76	5.75
555.78	9.50
555.80	12.50
555.78	13.00
555.53	14.50
555.78	15.00
555.70	19.00

Ground levels / Cote teren	Offsets / Distante
545.93	-29.07
546.04	-28.94
548.00	-26.39
548.18	-26.20
549.47	-24.93
549.84	-24.33
551.76	-19.03
552.00	-18.11
552.34	-17.13
554.00	-11.98
555.66	-7.44
556.00	-6.45
556.30	-5.58
558.00	-0.63
558.91	2.14
560.00	5.77
561.70	10.57
562.00	11.42
562.48	12.74
564.00	17.26
564.86	20.17
566.00	23.61
567.25	26.78
568.00	28.94
568.40	30.33
570.00	35.64
570.89	37.89
572.00	40.40
572.68	42.09
574.00	45.24
575.39	49.91

Km=80+240.00

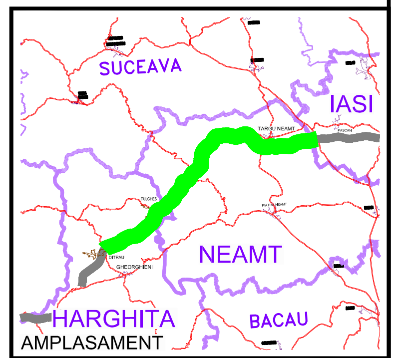

BENEFICIAR

COMPANIA NATIONALA DE AUTOSTRAZI SI DRUMURI NATIONALE DIN ROMANIA

PROIECTANT

IPTANA S.A.

INVESTITIA

AUTOSTRADA
DITRAU -TARGU NEAMT

CONTRACT Nr: 92 / 58623 / 4275

FAZA DE PROIECTARE

Studiu de Fezabilitate

Proiectat	Desenat
ing. M. Georgescu	ing. R. Georgescu
Verificat	Sef Proiect
ing. M. Moroianu	ing. V. Osman

LUCRARI DE DRUMURI

Scara: 1:200

Data: IANUARIE 2011

PROFILE TRANSVERSALE
KM 80+140 - KM 80+240

Cod: IPT-SF-D-TV-271 | Rev. 0