Datum level=549.000
Plan de referinta

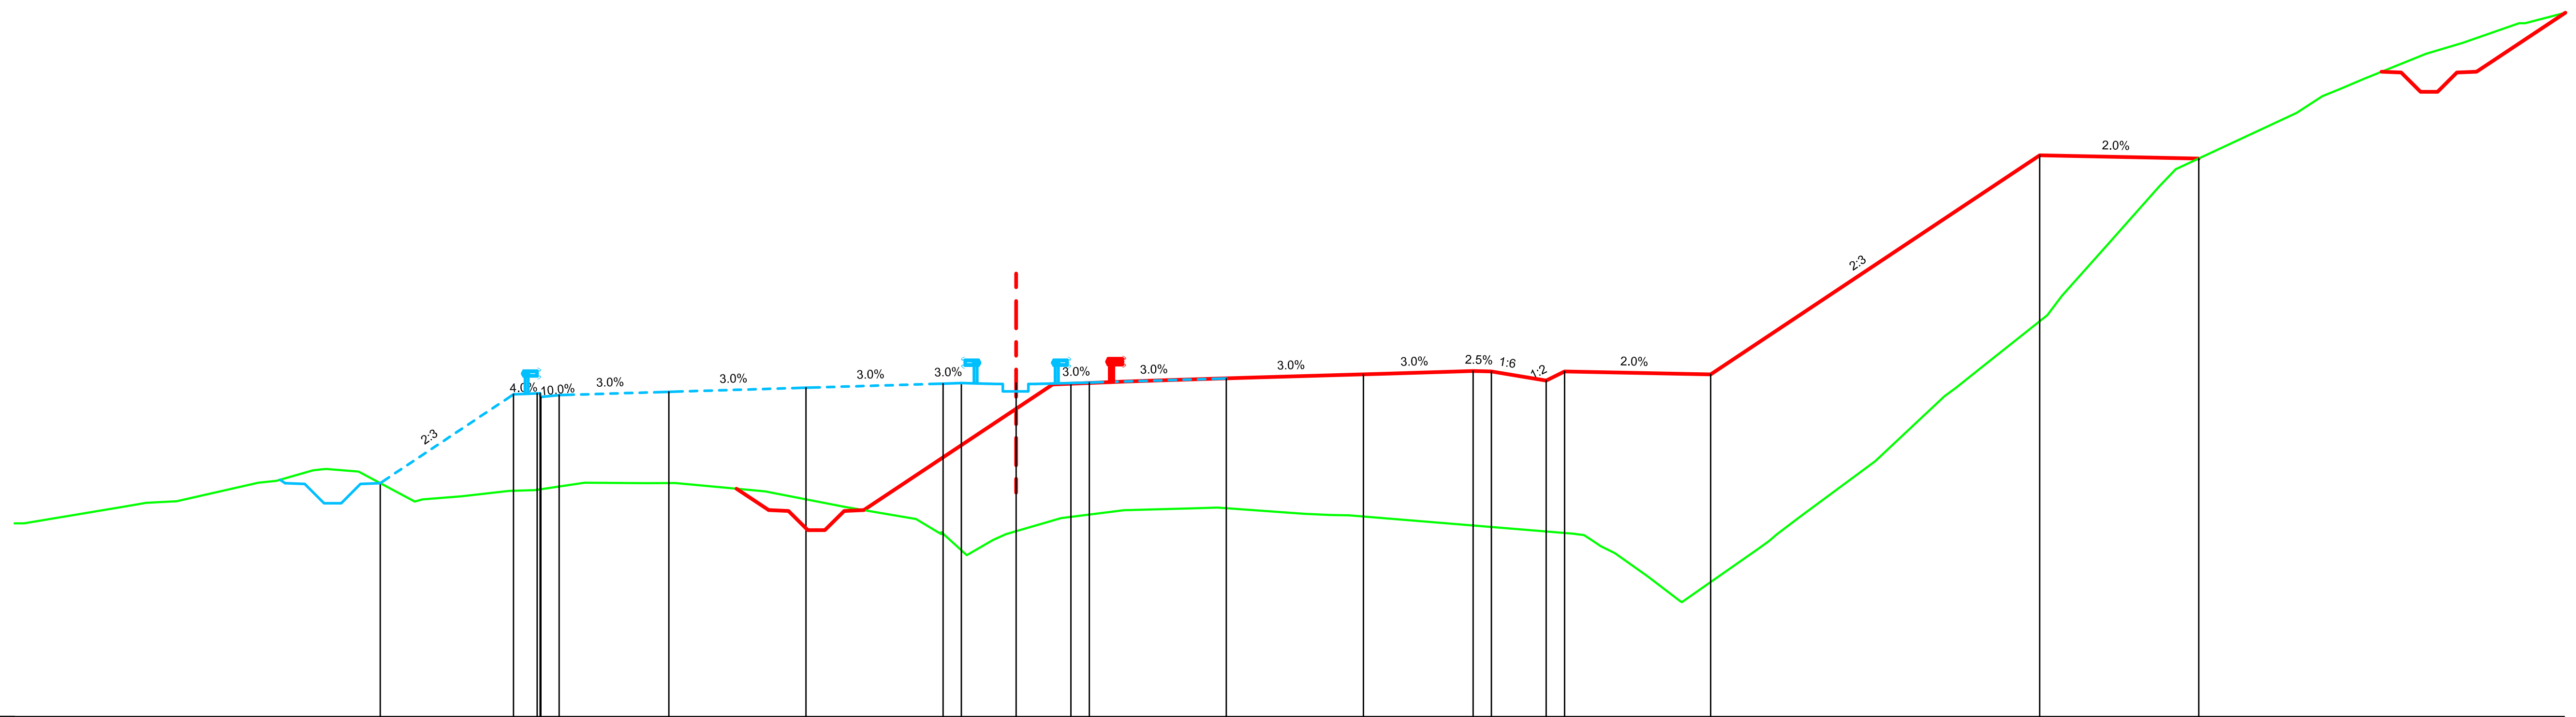

Grade levels / Cote proiect	555.40 557.83 557.86 557.81 557.90 558.01 558.12 558.14 558.14 558.14 558.15 558.27 558.38 558.47 558.46 558.21 558.46 558.38 564.38 564.29
Offsets / Distante	-17.40 -13.75 -13.02 -12.50 -9.50 -5.75 -2.00 -1.50 -0.00 1.50 2.00 5.75 9.50 12.50 13.00 14.50 15.00 19.00 28.00 32.35
Ground levels / Cote teren	554.30 554.75 554.86 554.90 555.41 555.46 555.75 555.79 555.71 554.89 554.95 555.04 555.19 555.21 555.41 555.40 555.40 555.17 554.75 554.42 554.00 554.06 553.43 553.84 554.00 554.44 554.66 554.71 554.73 554.56 554.52 554.52 554.01 553.67 553.48 552.84 552.16 552.14 553.60 554.00 554.46 556.00 557.78 558.00 558.52 560.00 560.53 562.00 563.52 564.00 565.54 566.00 566.19 566.48 567.16 567.46 568.00 568.00
Offsets / Distante	-27.14 -24.46 -23.79 -22.97 -20.73 -20.24 -19.24 -18.88 -17.99 -16.45 -16.24 -15.18 -13.87 -13.17 -11.80 -10.11 -9.33 -6.87 -4.68 -2.74 -2.05 -2.04 -1.35 -0.64 -0.28 1.23 2.95 4.81 5.51 7.86 8.60 9.10 15.29 15.99 16.38 17.28 18.18 18.21 20.30 20.82 21.42 23.50 25.40 25.70 26.35 28.20 28.61 29.92 31.26 31.72 35.03 35.73 36.20 36.88 38.56 39.57 41.11 41.28

Km=80+140.00

Datum level=542.000
Plan de referinta

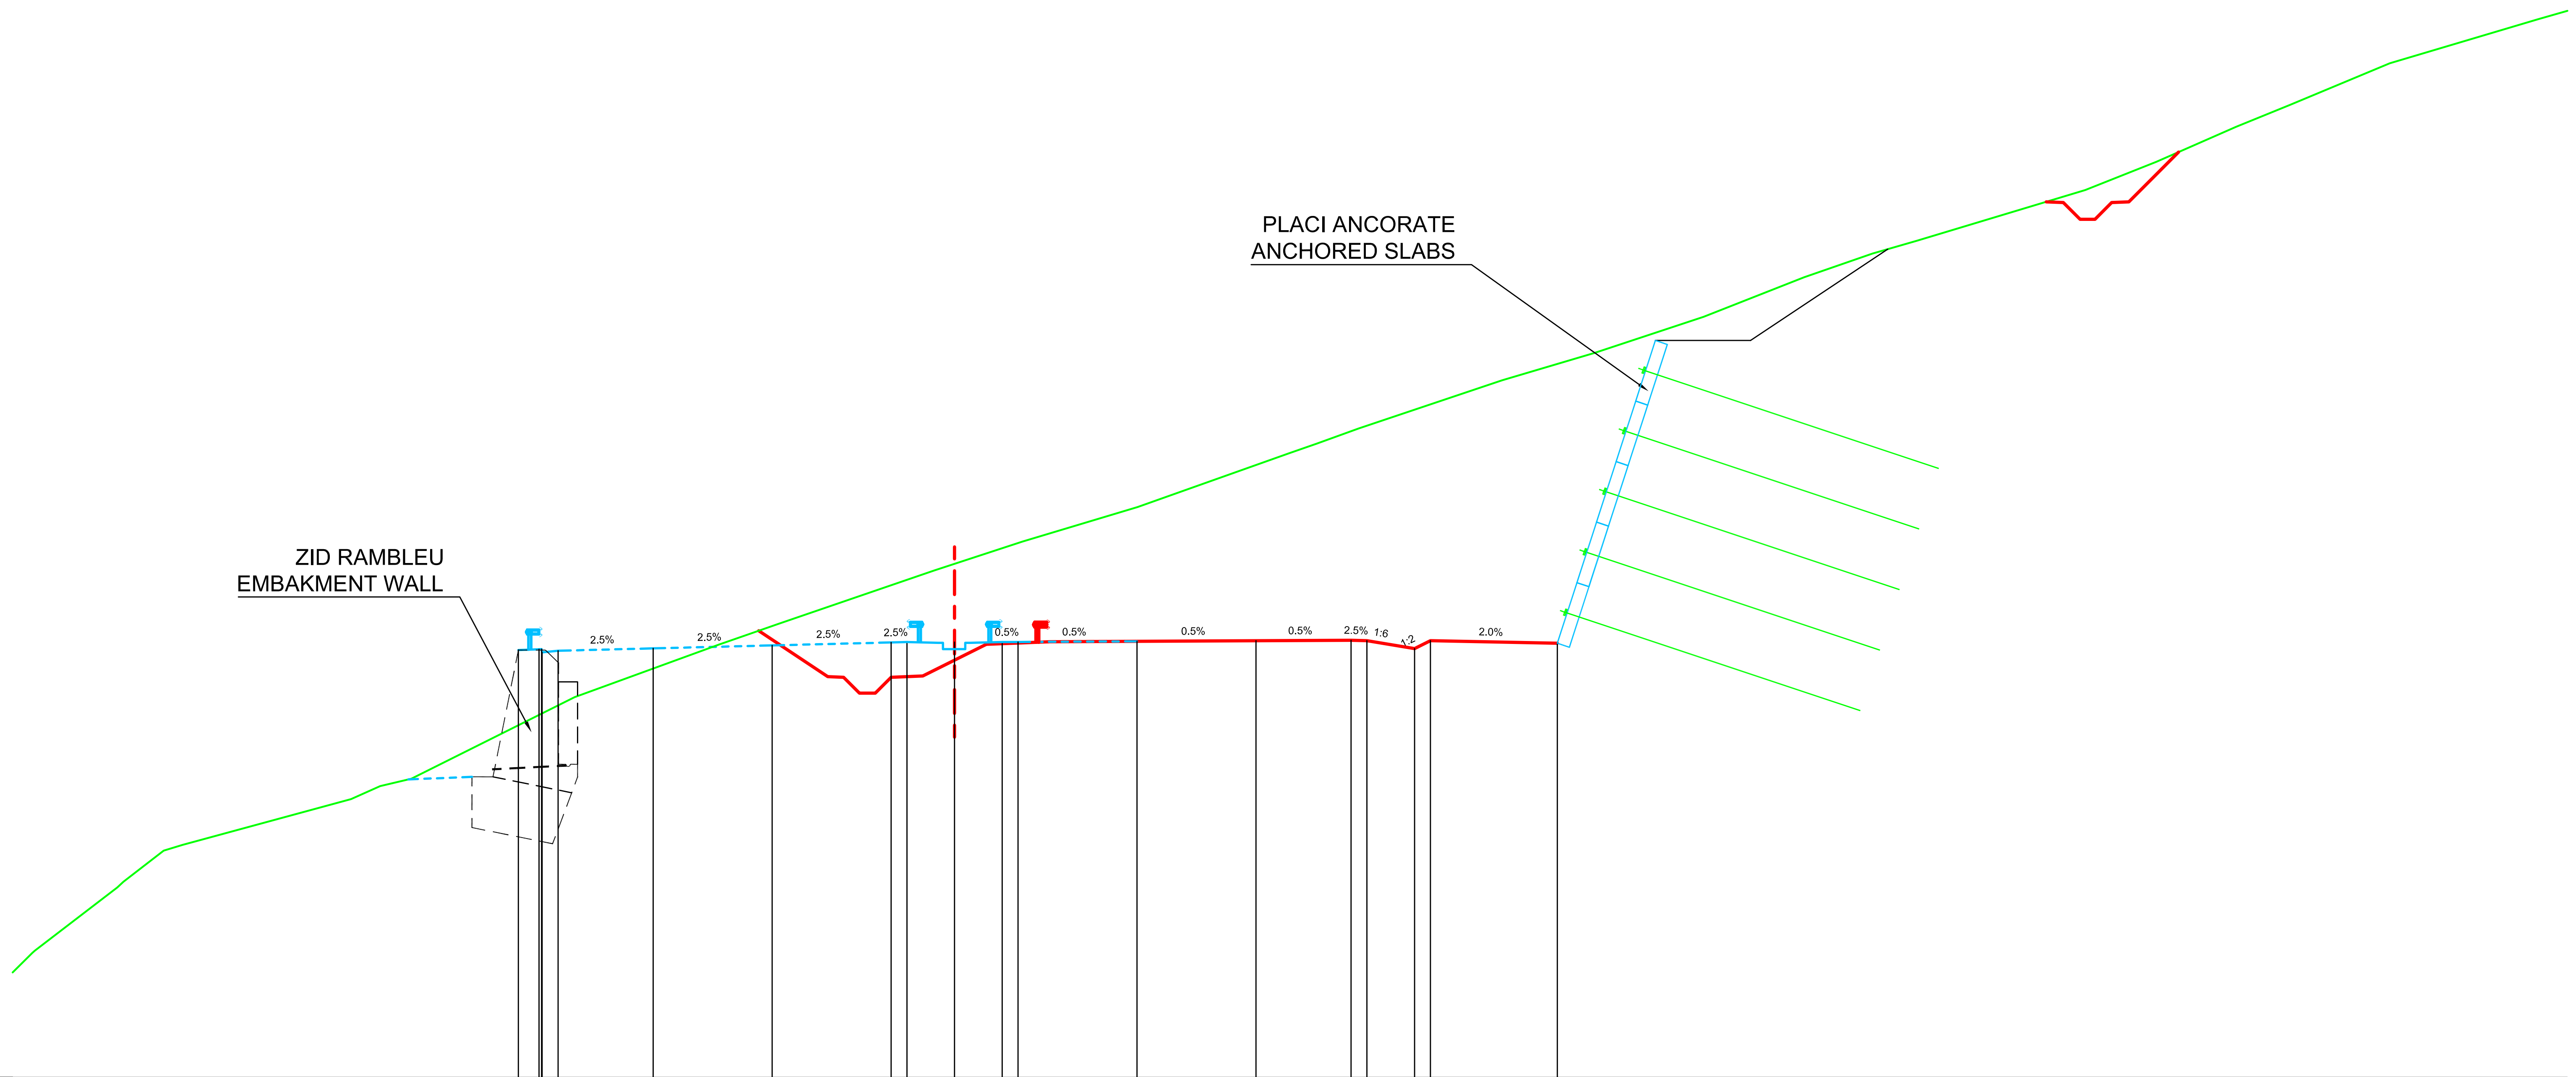

Grade levels / Cote proiect	555.49 555.52 555.47 555.54 555.63 555.73 555.74 555.74 555.74 555.74 555.76 555.78 555.80 555.78 555.53 555.78 555.70
Offsets / Distante	-13.75 -13.02 -12.50 -9.50 -5.75 -2.00 -1.50 0.00 1.50 2.00 5.75 9.50 12.50 13.00 14.50 15.00 19.00
Ground levels / Cote teren	545.93 546.04 548.00 548.18 549.47 549.84 551.76 552.00 552.34 554.00 555.66 556.00 556.30 558.00 558.91 560.00 561.70 562.00 562.48 564.00 564.86 566.00 567.25 568.00 568.40 570.00 570.89 572.00 572.68 574.00 575.39
Offsets / Distante	-29.07 -28.94 -26.39 -26.20 -24.93 -24.33 -19.03 -18.11 -17.13 -11.98 -7.44 -6.45 -5.58 -0.63 2.14 5.77 10.57 11.42 12.74 17.26 20.17 23.61 26.78 28.94 30.33 35.64 37.89 40.40 42.09 45.24 49.91

Km=80+240.00

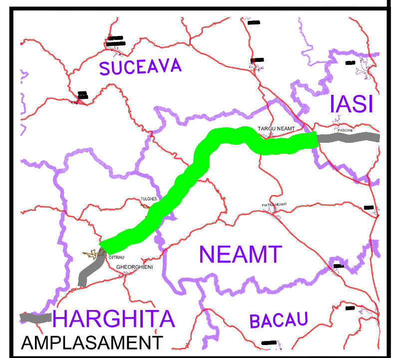

AMPLASAMENT

BENEFICIAR

COMPANIA NATIONALA DE AUTOSTRAZI SI DRUMURI NATIONALE DIN ROMANIA

PROIECTANT

IPTANA S.A.

INVESTITIA

AUTOSTRADA
DITRAU -TARGU NEAMT

CONTRACT Nr: 92 / 58623 / 4275

FAZA DE PROIECTARE

Studiu de Fezabilitate

Proiectat ing. M. Georgescu	Desenat ing. R. Georgescu
Verificat ing. M. Moroianu	Sef Proiect ing. V. Osman

LUCRARI DE DRUMURI

Scara: 1:200

Data: IANUARIE 2011

PROFILE TRANSVERSALE
KM 80+140 - KM 80+240

Cod: IPT-SF-D-TV-272 | Rev. 0