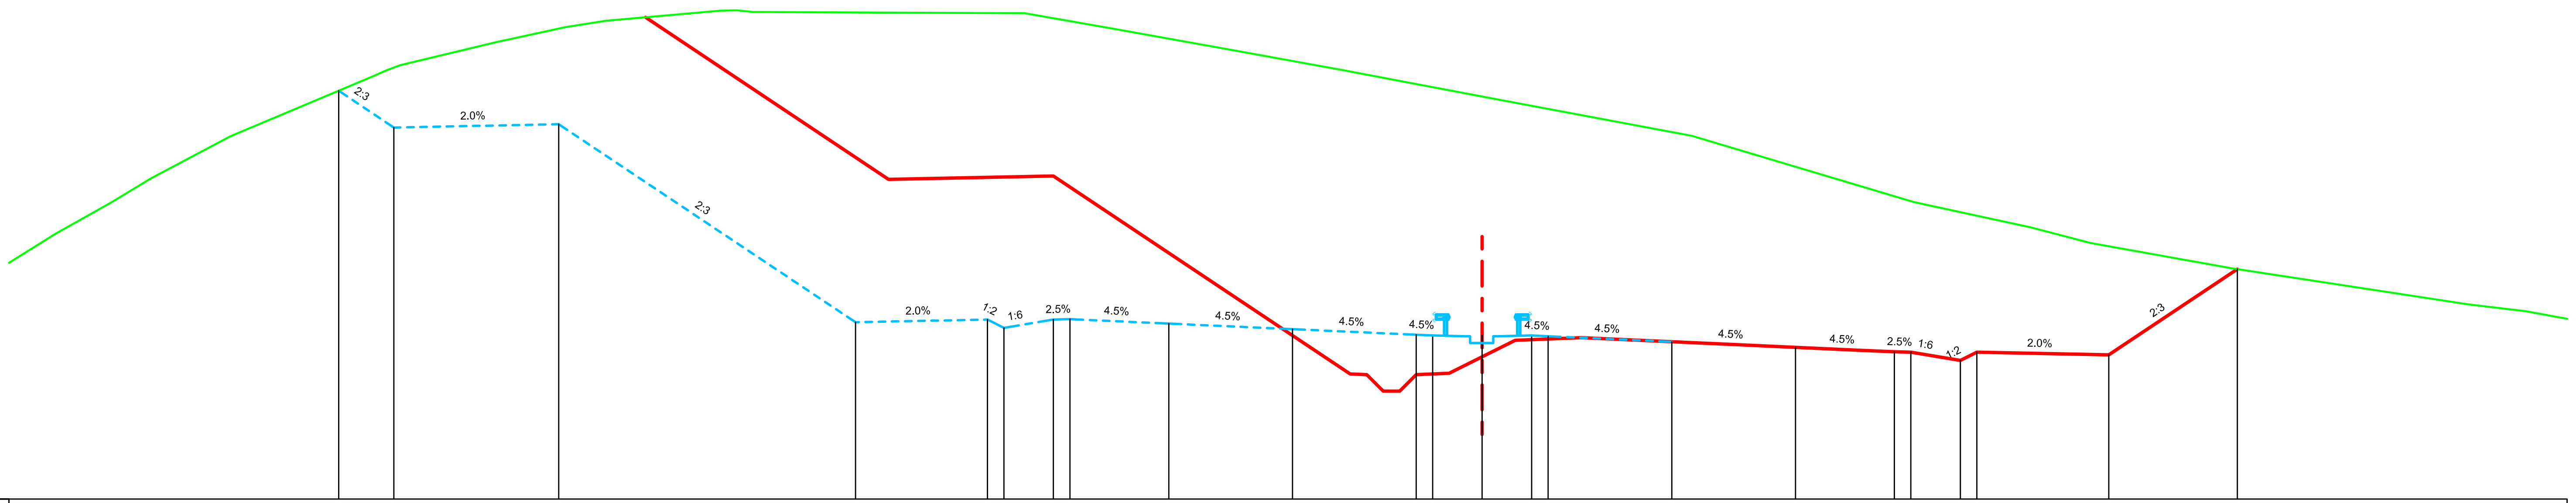

Datum level=541.000
Plan de referinta

Grade levels / Cote proiect	553.38, 552.26, 552.36, 546.36, 546.44, 546.19, 546.44, 546.45, 546.32, 546.15, 545.98, 545.96, 545.96, 545.96, 545.94, 545.77, 545.60, 545.46, 545.45, 545.20, 545.45, 545.37, 547.97
Offsets / Distante	-34.67, -33.00, -28.00, -19.00, -15.00, -14.50, -13.00, -12.50, -9.50, -5.75, -2.00, -1.50, -0.00, 1.50, 2.00, 5.75, 9.50, 12.50, 13.00, 14.50, 15.00, 19.00, 22.90
Ground levels / Cote teren	549.05, 550.00, 550.72, 552.00, 553.81, 554.15, 554.84, 555.31, 555.50, 555.80, 555.82, 555.77, 555.73, 555.26, 554.62, 554.00, 553.14, 552.02, 551.98, 550.00, 549.24, 548.76, 548.00, 546.90, 546.70
Offsets / Distante	-43.25, -41.55, -40.36, -37.95, -33.66, -32.82, -29.93, -27.80, -26.57, -23.12, -22.61, -22.10, -13.87, -11.21, -7.60, -4.21, 0.32, 6.31, 6.46, 13.09, 16.63, 18.45, 22.71, 29.92, 31.63

Km=81+040.00

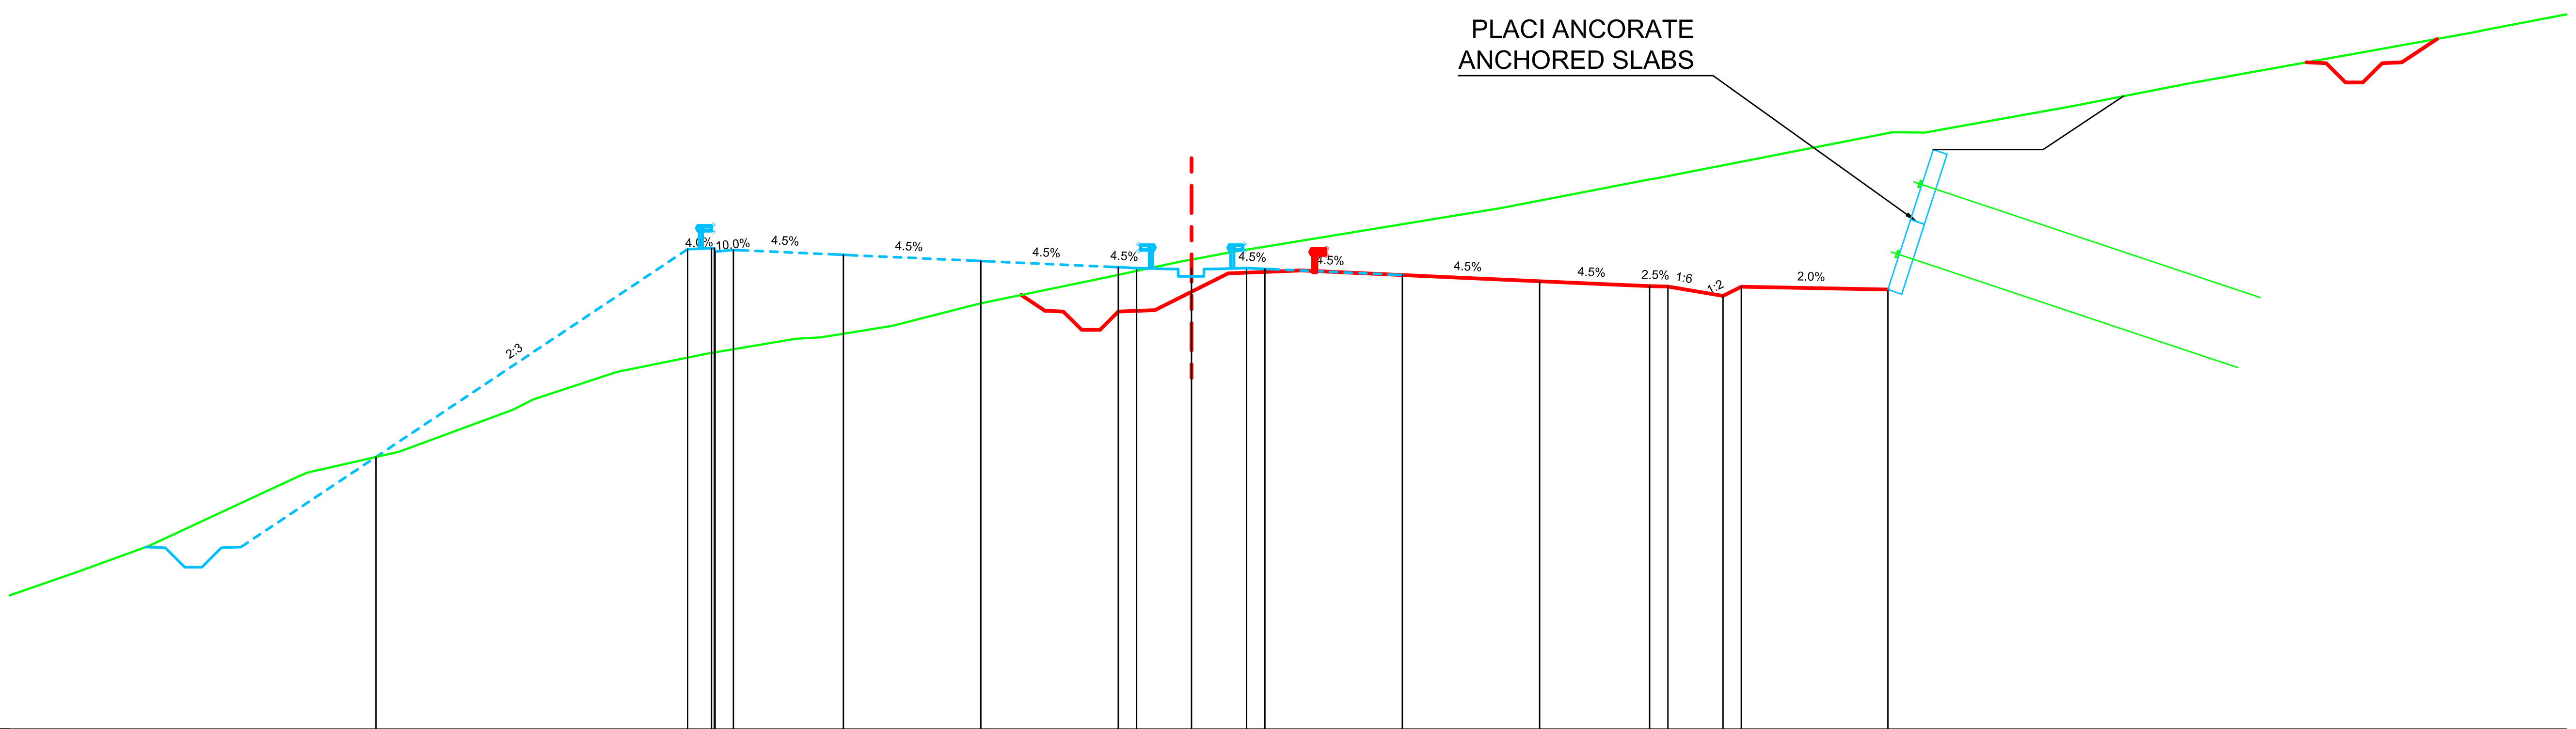

Datum level=531.000
Plan de referinta

Grade levels / Cote proiect	538.43, 544.10, 544.13, 544.08, 543.94, 543.77, 543.60, 543.58, 543.58, 543.58, 543.56, 543.39, 543.22, 543.09, 543.07, 542.82, 543.07, 542.99
Offsets / Distante	-22.25, -13.75, -13.02, -12.50, -9.50, -5.75, -2.00, -1.50, 0.00, 1.50, 2.00, 5.75, 9.50, 12.50, 13.00, 14.50, 15.00, 19.00
Ground levels / Cote teren	535.31, 536.00, 537.91, 538.00, 538.57, 539.71, 540.00, 540.75, 541.24, 541.65, 541.69, 542.00, 542.61, 543.33, 543.76, 543.82, 544.00, 545.21, 546.00, 546.05, 547.29, 547.28, 548.00, 548.62, 550.00, 550.07
Offsets / Distante	-30.34, -28.45, -24.33, -24.12, -21.63, -18.52, -17.96, -15.67, -13.23, -10.81, -10.11, -8.18, -5.79, -2.33, -0.27, 0.07, 0.99, 8.41, 12.50, 12.79, 19.12, 20.01, 24.03, 27.20, 34.91, 35.25

Km=81+260.00

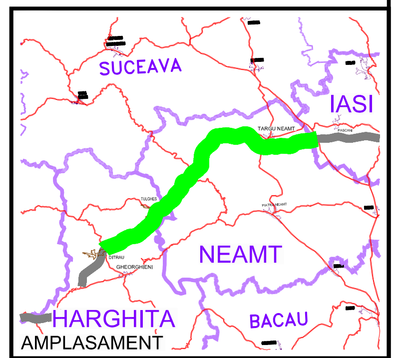

BENEFICIAR

COMPANIA NATIONALA DE AUTOSTRAZI SI DRUMURI NATIONALE DIN ROMANIA

PROIECTANT

IPTANA S.A.

INVESTITIA

AUTOSTRADA DITRAU -TARGU NEAMT

CONTRACT Nr: 92 / 58623 / 4275

FAZA DE PROIECTARE

Studiu de Fezabilitate

Proiectat ing. M. Georgescu	Desenat ing. R. Georgescu
Verificat ing. M. Moroianu	Sef Proiect ing. V. Osman

LUCRARI DE DRUMURI

Scara: 1:200

Data: IANUARIE 2011

PROFILE TRANSVERSALE
KM 81+040 - KM 81+260

Cod: IPT-SF-D-TV-274 | Rev. 0