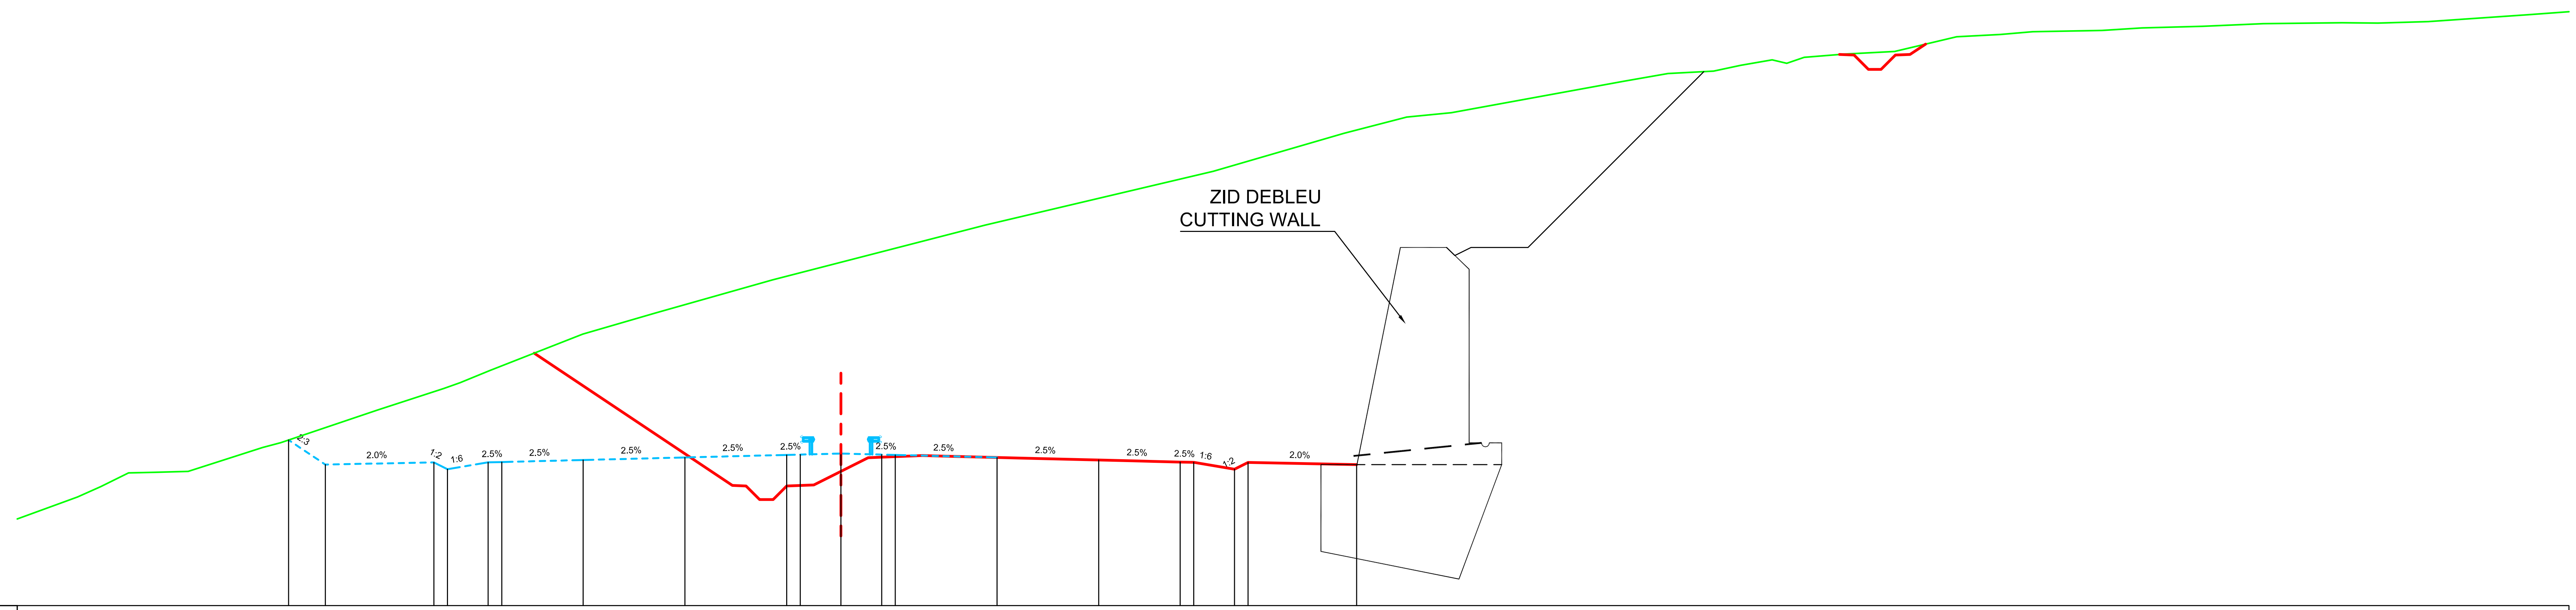

Datum level=530.000
Plan de referinta

Offsets / Distante	Grade levels / Cote proiect
-20.35	536.10
-19.00	535.19
-15.00	535.27
-14.50	535.02
-13.00	535.28
-12.50	535.29
-9.50	535.36
-5.75	535.46
-2.00	535.55
-1.50	535.56
0.00	535.56
1.50	535.56
2.00	535.55
5.75	535.46
9.50	535.36
12.50	535.29
13.00	535.28
14.50	535.02
15.00	535.27
19.00	535.19

Offsets / Distante	Ground levels / Cote teren
-28.13	534.00
-27.28	534.38
-26.25	534.89
-25.29	534.91
-24.05	534.94
-21.31	535.82
-20.64	536.00
-17.08	537.20
-14.63	538.00
-14.03	538.21
-12.94	538.66
-9.51	540.00
-6.82	540.79
-2.52	542.00
5.08	543.96
5.32	544.02
13.72	546.00
18.54	547.40
20.85	548.00
22.49	548.16
28.83	549.32
30.47	549.60
32.15	549.69
33.15	549.90
33.17	549.91
34.32	550.10
34.85	549.98
35.50	550.20
36.97	550.32
38.82	550.41
41.11	550.96
42.73	551.04
43.91	551.14
46.47	551.19
47.94	551.28
50.17	551.34
52.41	551.44
55.31	551.47
56.63	551.46
58.49	551.52
59.72	551.60
62.18	551.77

Km=82+960.00

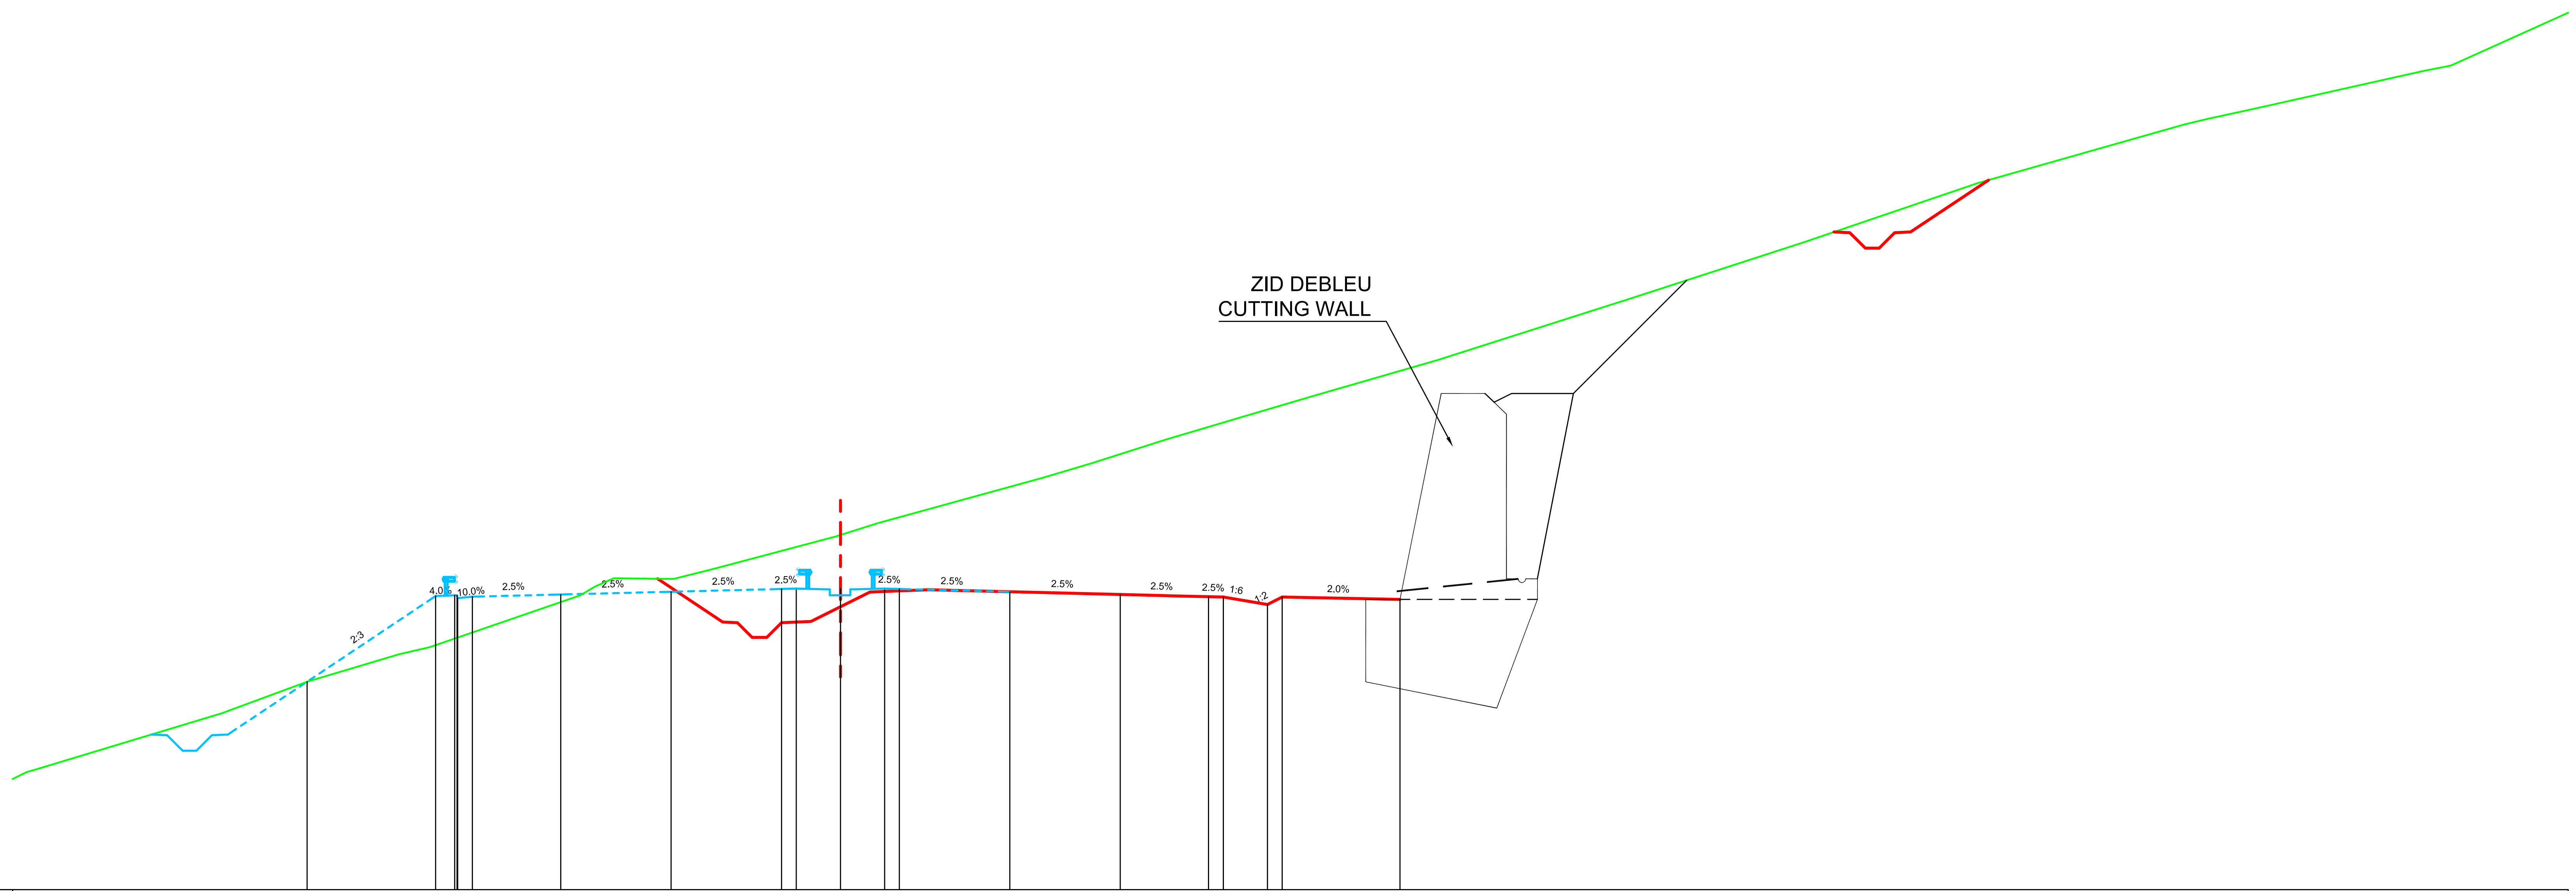

Datum level=526.000
Plan de referinta

Offsets / Distante	Grade levels / Cote proiect
-18.11	533.07
-13.75	535.98
-13.02	536.01
-12.50	535.96
-9.50	536.03
-5.75	536.12
-2.00	536.22
-1.50	536.23
0.00	536.23
1.50	536.23
2.00	536.22
5.75	536.12
9.50	536.03
12.50	535.96
13.00	535.94
14.50	535.69
15.00	535.94
19.00	535.86

Offsets / Distante	Ground levels / Cote teren
-27.81	529.91
-27.31	530.09
-21.00	532.00
-20.60	532.15
-18.09	533.08
-14.99	534.00
-13.95	534.24
-8.84	536.00
-8.33	536.30
-7.70	536.58
-6.30	536.57
-5.66	536.56
-4.29	536.90
-0.16	538.00
1.27	538.46
6.88	540.00
8.51	540.49
11.05	541.29
13.43	542.00
16.01	542.76
20.28	544.00
26.54	546.00
26.59	546.01
32.71	548.00
38.57	549.99
38.61	550.00
45.62	552.00
46.46	552.20
47.88	552.51
53.73	553.81
54.67	554.00
54.75	554.03

Km=83+020.00

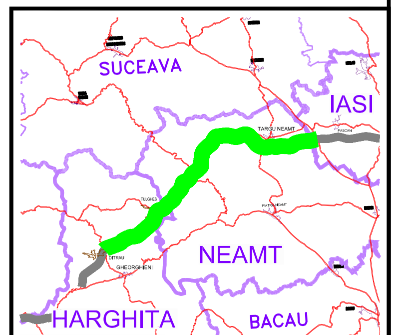

AMPLASAMENT

BENEFICIAR

COMPANIA NATIONALA DE AUTOSTRAZI SI DRUMURI NATIONALE DIN ROMANIA

PROIECTANT

IPTANA S.A.

INVESTITIA

AUTOSTRADA DITRAU -TARGU NEAMT

CONTRACT Nr: 92 / 58623 / 4275

FAZA DE PROIECTARE

Studiu de Fezabilitate

Proiectat ing. M. Georgescu	Desenat ing. R. Georgescu
Verificat ing. M. Moroianu	Sef Proiect ing. V. Osman

LUCRARI DE DRUMURI

Scara: 1:200

Data: IANUARIE 2011

PROFILE TRANSVERSALE
KM 82+960 - KM 83+020

Cod: IPT-SF-D-TV-280 | Rev. 0