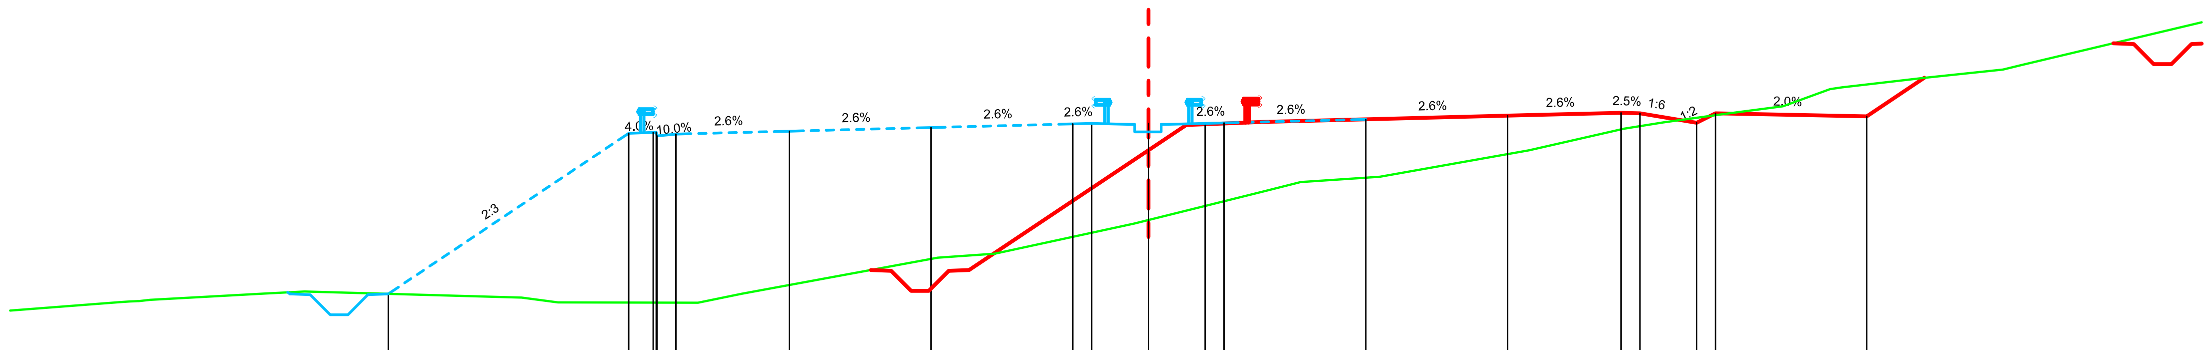

Datum level=529.000
Plan de referinta

Grade levels / Cote proiect	533.05 · 537.29 · 537.32 · 537.27 · 537.34 · 537.44 · 537.53 · 537.55 · 537.55 · 537.55 · 537.56 · 537.66 · 537.75 · 537.83 · 537.82 · 537.57 · 537.81 · 537.74
Offsets / Distante	-20.11 · -13.75 · -13.02 · -12.50 · -9.50 · -5.75 · -2.00 · -1.50 · -0.00 · 1.50 · 2.00 · 5.75 · 9.50 · 12.50 · 13.00 · 14.50 · 15.31 · 19.00
Ground levels / Cote teren	532.83 · 532.86 · 532.89 · 533.05 · 533.11 · 532.95 · 532.82 · 532.81 · 533.05 · 534.00 · 534.11 · 534.90 · 535.75 · 536.00 · 536.14 · 536.84 · 537.41 · 537.57 · 537.79 · 538.00 · 538.45 · 538.50 · 538.75 · 538.97 · 539.09
Offsets / Distante	-27.19 · -26.71 · -26.41 · -23.40 · -22.32 · -16.58 · -15.62 · -11.91 · -10.75 · -5.57 · -4.06 · -0.37 · 3.02 · 4.03 · 6.12 · 10.06 · 12.58 · 13.61 · 15.17 · 16.79 · 18.03 · 18.34 · 20.51 · 22.60 · 23.09

Km=83+280.00

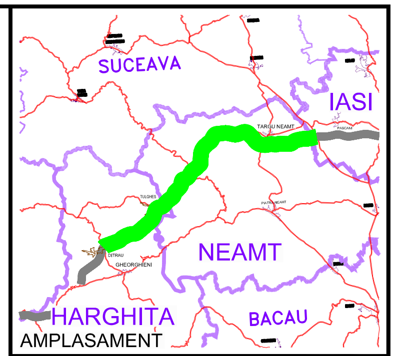

BENEFICIAR

COMPANIA NATIONALA DE AUTOSTRAZI SI DRUMURI NATIONALE DIN ROMANIA

PROIECTANT

IPTANA S.A.

INVESTITIA

AUTOSTRADA
DITRAU -TARGU NEAMT

CONTRACT Nr: 92 / 58623 / 4275

FAZA DE PROIECTARE

Studiu de Fezabilitate

Proiectat ing. M. Georgescu	Desenat ing. R. Georgescu
Verificat ing. M. Moroianu	Sef Proiect ing. V. Osman

LUCRARI DE DRUMURI

Scara: 1:200

Data: IANUARIE 2011

PROFILE TRANSVERSALE
KM 83+280

Cod: IPT-SF-D-TV-281 | Rev. 0