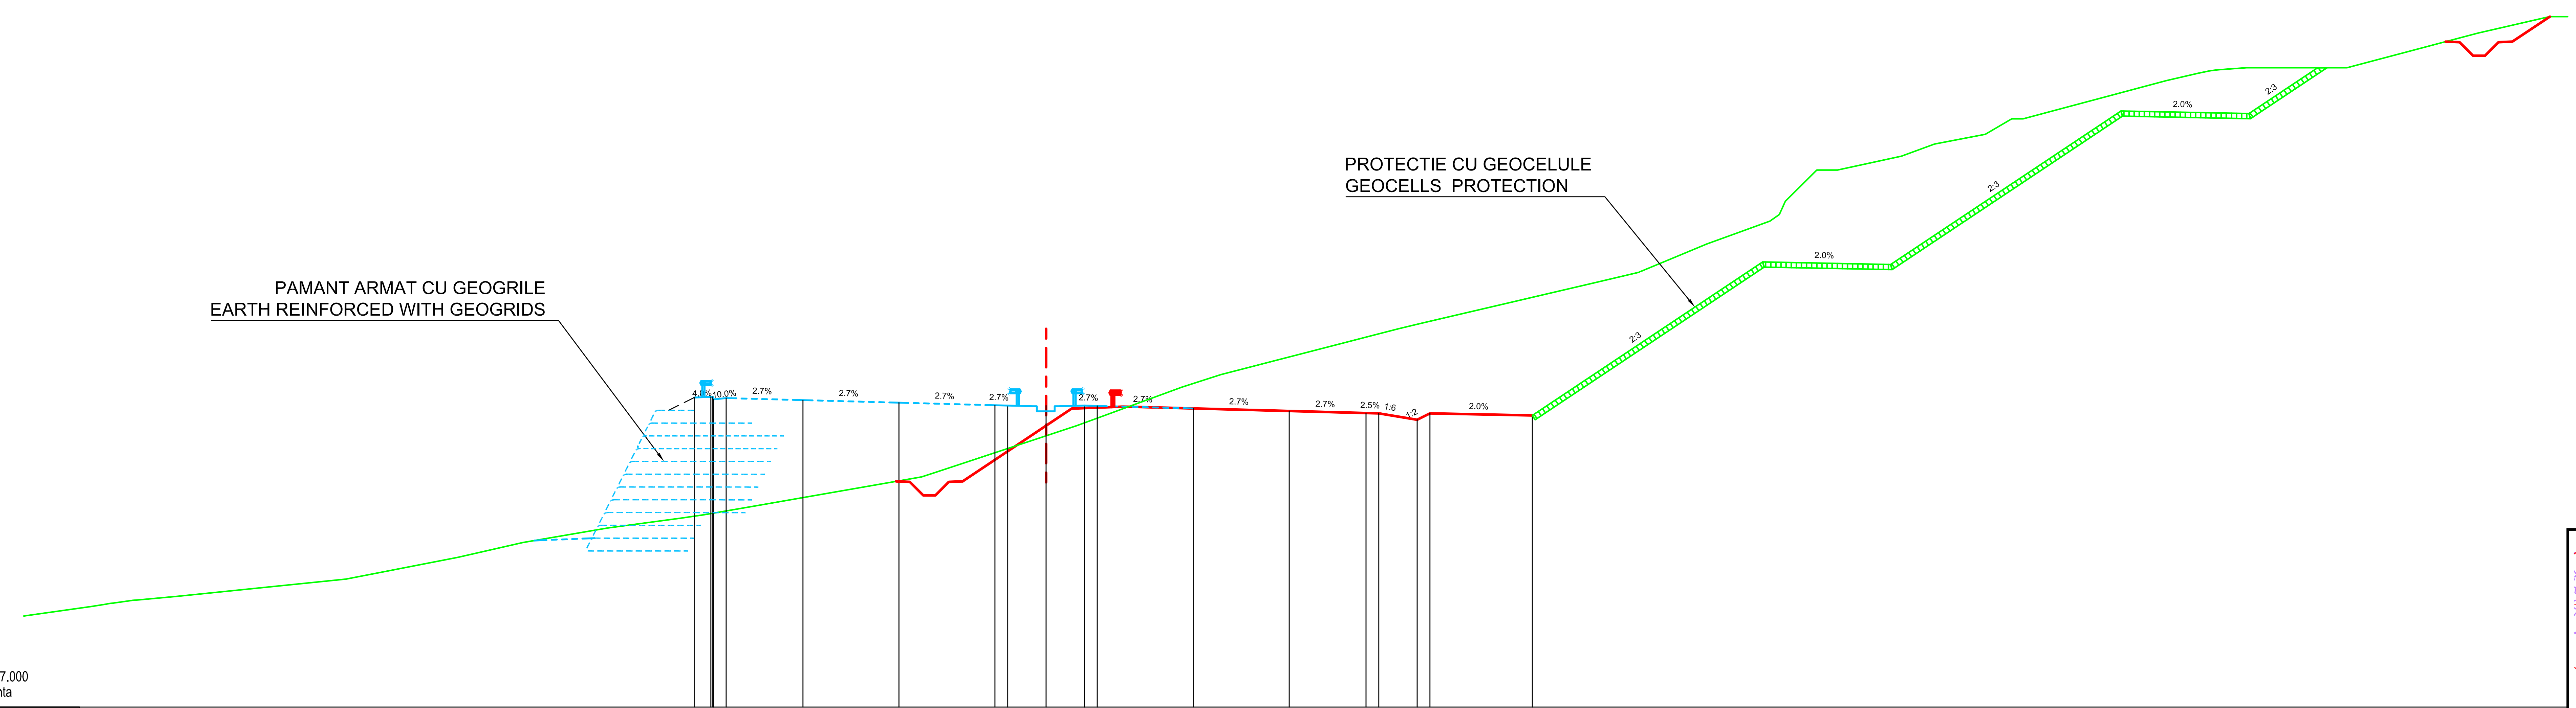


| | |
|---|---|
| Grade levels / Cote proiect | 499.10 499.13 499.08 499.00 498.90 498.80 498.79 498.79 498.79 498.77 498.67 498.57 498.49 498.48 498.23 498.48 498.40 |
| Offsets / Distante | -13.75 -13.02 -12.50 -9.50 -5.75 -2.00 -1.50 -0.00 1.50 2.00 5.75 9.50 12.50 13.00 14.50 15.00 19.00 |
| Ground levels / Cote teren | 490.93 491.05 491.08 491.20 491.33 492.00 492.35 492.85 493.43 494.00 494.38 494.52 494.89 496.00 496.18 498.00 499.51 500.00 501.79 502.00 503.52 504.00 504.04 505.11 506.00 506.78 508.00 508.00 508.54 509.02 509.40 510.00 510.00 511.50 511.78 511.91 511.92 512.00 512.00 512.00 512.00 512.00 512.00 513.35 514.00 514.00 |
| Offsets / Distante | -37.30 -36.59 -36.34 -35.40 -33.94 -27.36 -25.54 -22.98 -20.44 -17.13 -14.27 -13.37 -11.24 -4.86 -4.30 1.19 5.30 6.83 13.78 14.64 21.13 23.16 23.24 25.82 28.28 28.89 30.12 30.93 33.42 34.71 36.70 37.73 38.17 43.77 45.01 45.71 45.85 46.91 47.59 48.12 48.32 50.19 50.84 55.95 58.74 59.01 |

Km=84+840.00

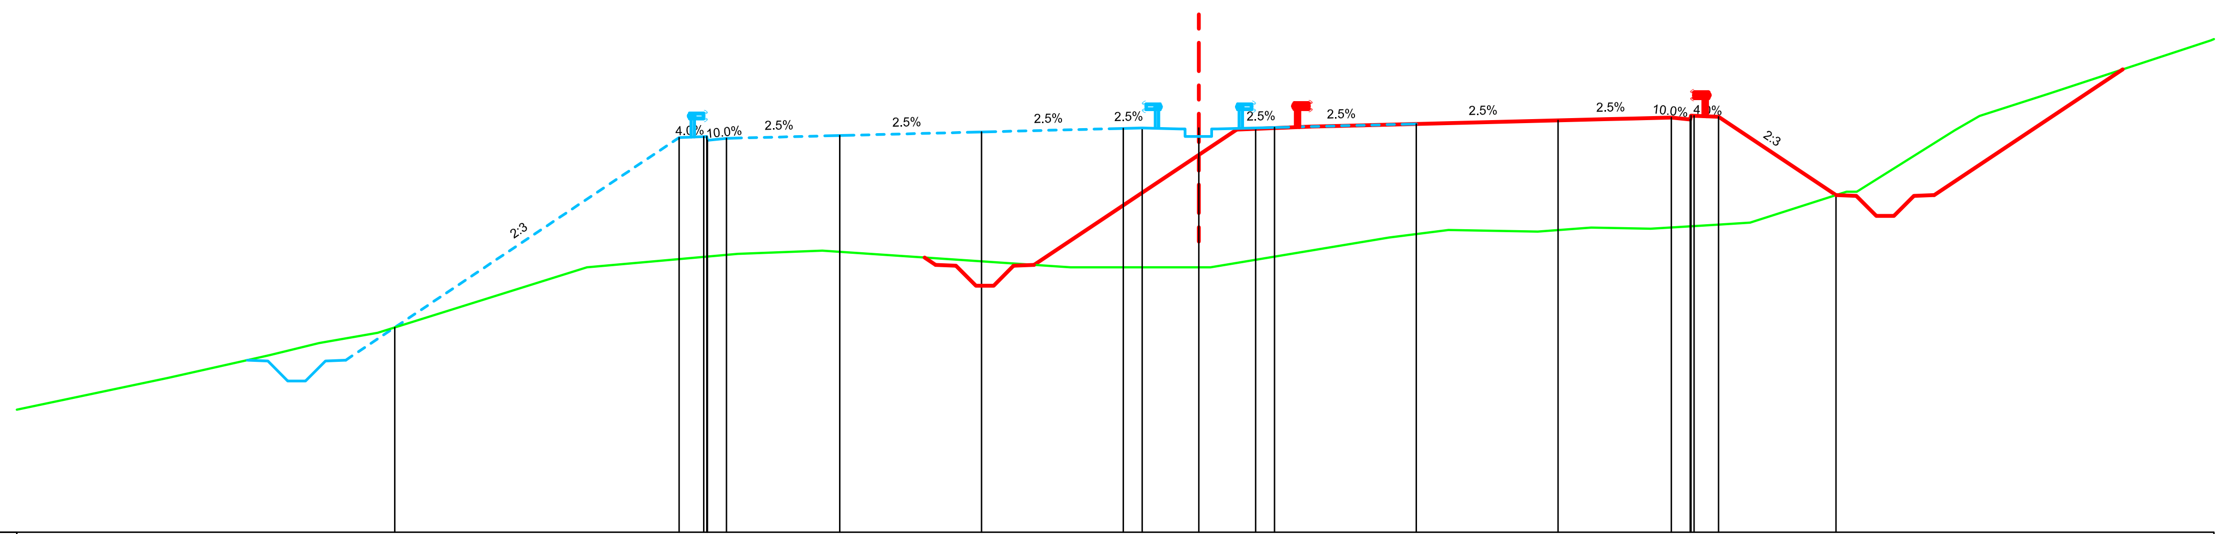


| | |
|---|---|
| Grade levels / Cote proiect | 492.41 497.43 497.46 497.41 497.48 497.58 497.67 497.68 497.68 497.68 497.70 497.79 497.88 497.96 498.01 497.98 495.91 |
| Offsets / Distante | -21.27 -13.75 -13.02 -12.50 -9.50 -5.75 -2.00 -1.50 0.00 1.50 2.00 5.75 9.50 12.50 13.10 13.75 16.85 |
| Ground levels / Cote teren | 491.08 491.68 492.00 492.27 494.00 494.36 494.44 494.00 494.00 494.00 494.79 494.99 494.94 495.05 495.02 495.13 495.18 496.00 496.00 497.63 498.00 498.59 500.00 |
| Offsets / Distante | -27.28 -24.57 -23.28 -21.73 -16.19 -12.20 -9.96 -3.40 -1.47 0.31 5.03 6.60 8.96 10.38 11.95 13.78 14.58 17.13 17.41 20.00 20.65 22.49 26.77 |

Km=84+940.00

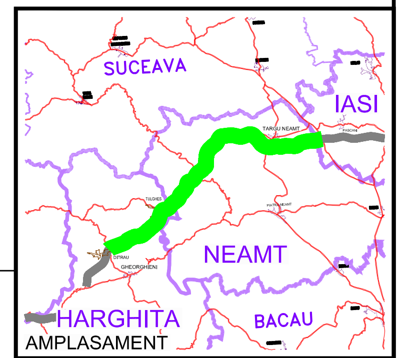


**BENEFICIAR**

COMPANIA NATIONALA DE AUTOSTRAZI SI DRUMURI NATIONALE DIN ROMANIA

**PROIECTANT**

**IPTANA S.A.**

**INVESTITIA**

AUTOSTRADA
DITRAU -TARGU NEAMT

CONTRACT Nr: 92 / 58623 / 4275

**FAZA DE PROIECTARE**

Studiu de Fezabilitate

| | |
|---|---|
| Proiectat ing. M. Georgescu | Desenat ing. R. Georgescu |
| Verificat ing. M. Moroianu | Sef Proiect ing. V. Osman |

**LUCRARI DE DRUMURI**

Scara: 1:200

Data: IANUARIE 2011

PROFILE TRANSVERSALE
KM 84+840 - KM 84+940

Cod: IPT-SF-D-TV-285 | Rev. 0