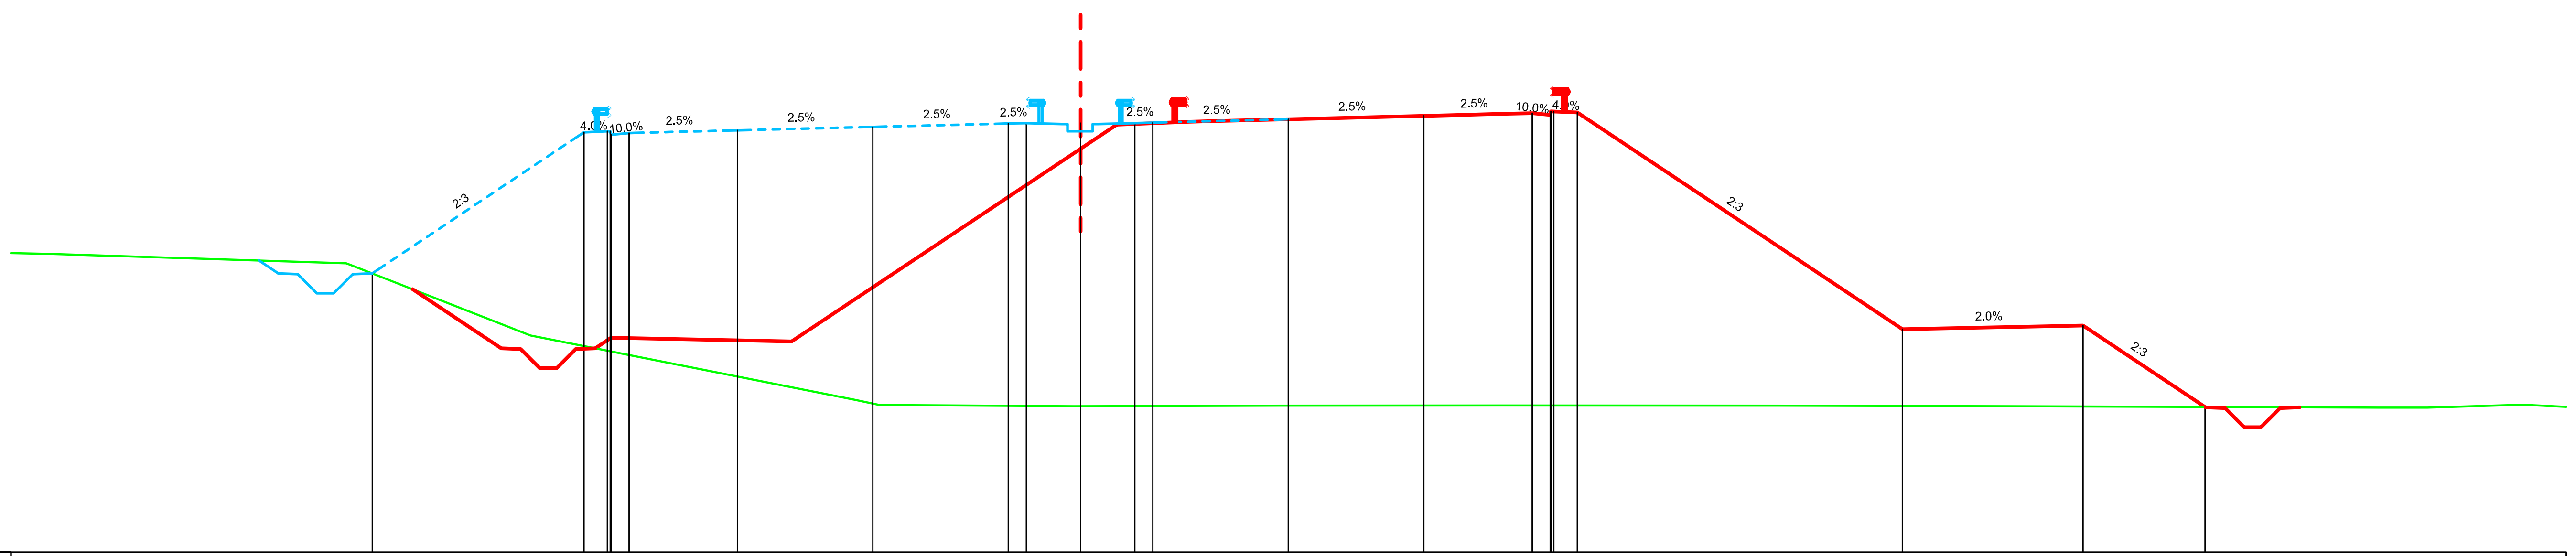

Datum level=482.000
Plan de referinta

Grade levels / Cote proiect	489.72 493.63 493.66 493.61 493.68 493.78 493.87 493.88 493.88 493.88 493.89 493.99 494.08 494.16 494.20 494.18 488.17 488.27 486.02
Offsets / Distante	-19.61 -13.75 -13.02 -12.50 -9.50 -5.75 -2.00 -1.50 -0.00 1.50 2.00 5.75 9.50 12.50 13.10 13.75 22.75 27.75 31.13
Ground levels / Cote teren	490.26 490.00 489.96 488.00 486.22 486.07 486.07 486.07 486.04 486.06 486.06 486.06 486.04 486.03 486.00 486.00 486.00 486.08
Offsets / Distante	-28.44 -20.33 -20.22 -15.23 -6.24 -5.54 -5.06 -4.66 -0.19 5.50 11.61 19.31 25.73 29.43 35.93 36.26 37.28 39.92

Km=85+560.00

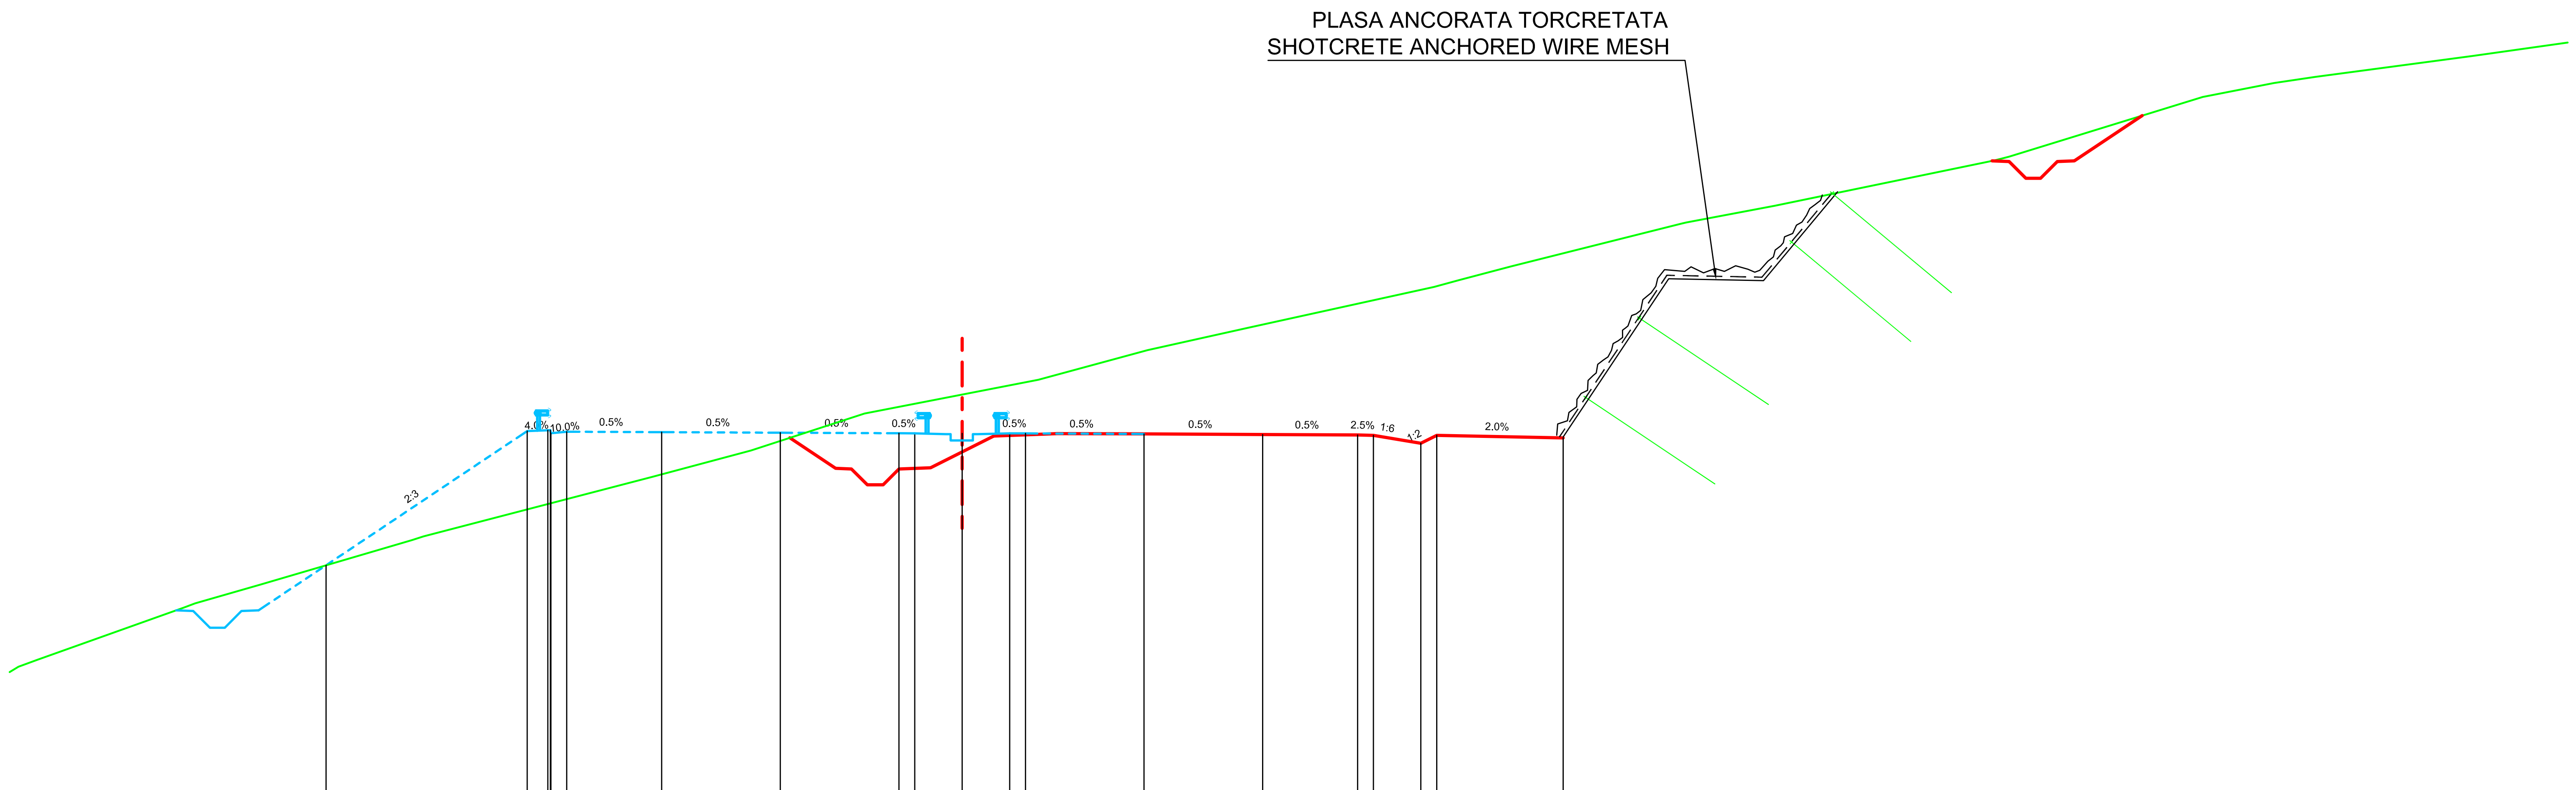

Datum level=488.000
Plan de referinta

Grade levels / Cote proiect	495.20 499.44 499.47 499.42 499.41 499.39 499.37 499.37 499.37 499.37 499.37 499.35 499.33 499.32 499.31 499.06 499.31 499.23
Offsets / Distante	-20.11 -13.75 -13.02 -12.50 -9.50 -5.75 -2.00 -1.50 0.00 1.50 2.00 5.75 9.50 12.50 13.00 14.50 15.00 19.00
Ground levels / Cote teren	492.00 492.21 493.86 494.00 494.60 496.00 496.12 498.00 498.83 500.00 501.07 502.00 502.71 504.00 504.21 504.65 506.00 506.03 506.56 508.00 508.11 510.00 510.44 510.64 511.29
Offsets / Distante	-29.83 -29.25 -24.61 -24.25 -22.17 -17.40 -17.03 -9.78 -6.67 -3.09 2.41 5.86 9.04 14.92 15.71 17.35 22.75 22.89 25.69 32.64 33.09 39.22 41.47 42.78 47.75

Km=85+960.00

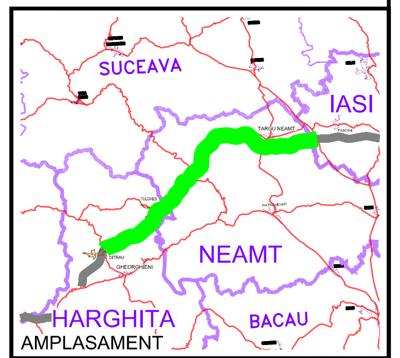

BENEFICIAR

COMPANIA NATIONALA DE AUTOSTRAZI
SI DRUMURI NATIONALE DIN ROMANIA

PROIECTANT

IPTANA S.A.

INVESTITIA

AUTOSTRADA
DITRAU -TARGU NEAMT

CONTRACT Nr: 92 / 58623 / 4275

FAZA DE PROIECTARE

Studiu de Fezabilitate

Proiectat ing. M. Georgescu	Desenat ing. R. Georgescu
Verificat ing. M. Moroianu	Sef Proiect ing. V. Osman

LUCRARI DE DRUMURI

Scara: 1:200

Data: IANUARIE 2011

PROFILE TRANSVERSALE
KM 85+560 - KM 85+960

Cod: IPT-SF-D-TV-287 | Rev. 0